

LEGENDA

- — — — — ACQUE METEORICHE DEI TETTI
- — — — — ACQUE METEORICHE DEI PIAZZALI ESTERNI
- - - - - ACQUE METEORICHE DEI PIAZZALI ECCEDENTI LA PRIMA PIOGGIA
- - - - - ACQUE DI TROPPO PIENO VASCA ACCUMULO ACQUE METEORICHE
- — — — — ACQUE DEPURATE ALLO SCARICO IN FOGNATURA
- - - - - ACQUE NERE
- — — — — ACQUA INDUSTRIALE
- — — — — ACQUA POTABILE

coordinate punti di scarico

Punto	Latitudine	Longitudine	Elevazione	Commento
5	41°12'23.37"	15°8'0.96"	661.156	100
18	41°12'24.34"	15°8'0.83"	660.307	acque Bianche
19	41°12'24.30"	15°8'0.84"	660.342	acque Bianche
20	41°12'24.30"	15°8'0.80"	660.247	acque Bianche
21	41°12'24.33"	15°8'0.80"	660.308	acque Bianche
22	41°12'23.34"	15°8'1.00"	661.409	acque Bianche
23	41°12'23.30"	15°8'1.01"	661.370	acque Bianche
24	41°12'23.29"	15°8'0.97"	661.233	acque Bianche
25	41°12'23.33"	15°8'0.96"	661.327	acque Bianche
26	41°12'23.37"	15°8'0.91"	661.068	acque nere
27	41°12'23.41"	15°8'0.90"	660.938	acque nere
28	41°12'23.42"	15°8'0.95"	661.190	acque nere
29	41°12'24.07"	15°8'0.81"	660.604	Punto per collegamento acqua potabile
30	41°12'24.06"	15°8'0.68"	660.555	Punto per collegamento acqua potabile
31	41°12'23.97"	15°8'0.70"	660.365	Punto per collegamento acqua

Studio Tecnico Rodolfo Aceto e s. a. s. F. Veropalumbo
 - via Nuova San Leone - Gragnano - tel. 081.879.52.31 -- celli. 33813.70.921 - 347.69.88.792

COMUNE DI ARIANO IRPINO (provincia di Avellino)

Ubicazione impianto: Zona Camporeale,
Ariano Irpino (AV)

Oggetto d'intervento: IMPIANTO DI TRATTAMENTO E RECUPERO DEI RIFIUTI DA PULIZIA STRADALE E ALTRI RIFIUTI NON PERICOLOSI CON TECNOLOGIA "SOIL-WASHING"

Progetto definitivo per il rilascio dell'Autorizzazione Unica di cui all'art. 208 e segg. del D. lgs 152 / 06 e ss. mm.ii.

committente : Balestrieri Impianti S.r.l.
 sede legale: via R. Polio, 59-84012 Anagni (SA)


TAV. 6 elaborati:

rapp.
1:200

Planimetria generale con rete idrica di approvvigionamento, scarichi acque industriali, scarichi civili e acque meteoriche di dilavamento

data : Luglio 2011
 il richiedente : BALESTRIERI IMPIANTI S.r.l.
 84012 ANAGNI (SA)

gestito da Rodolfo Aceto
 arch. Ugo Forzani Veropalumbo

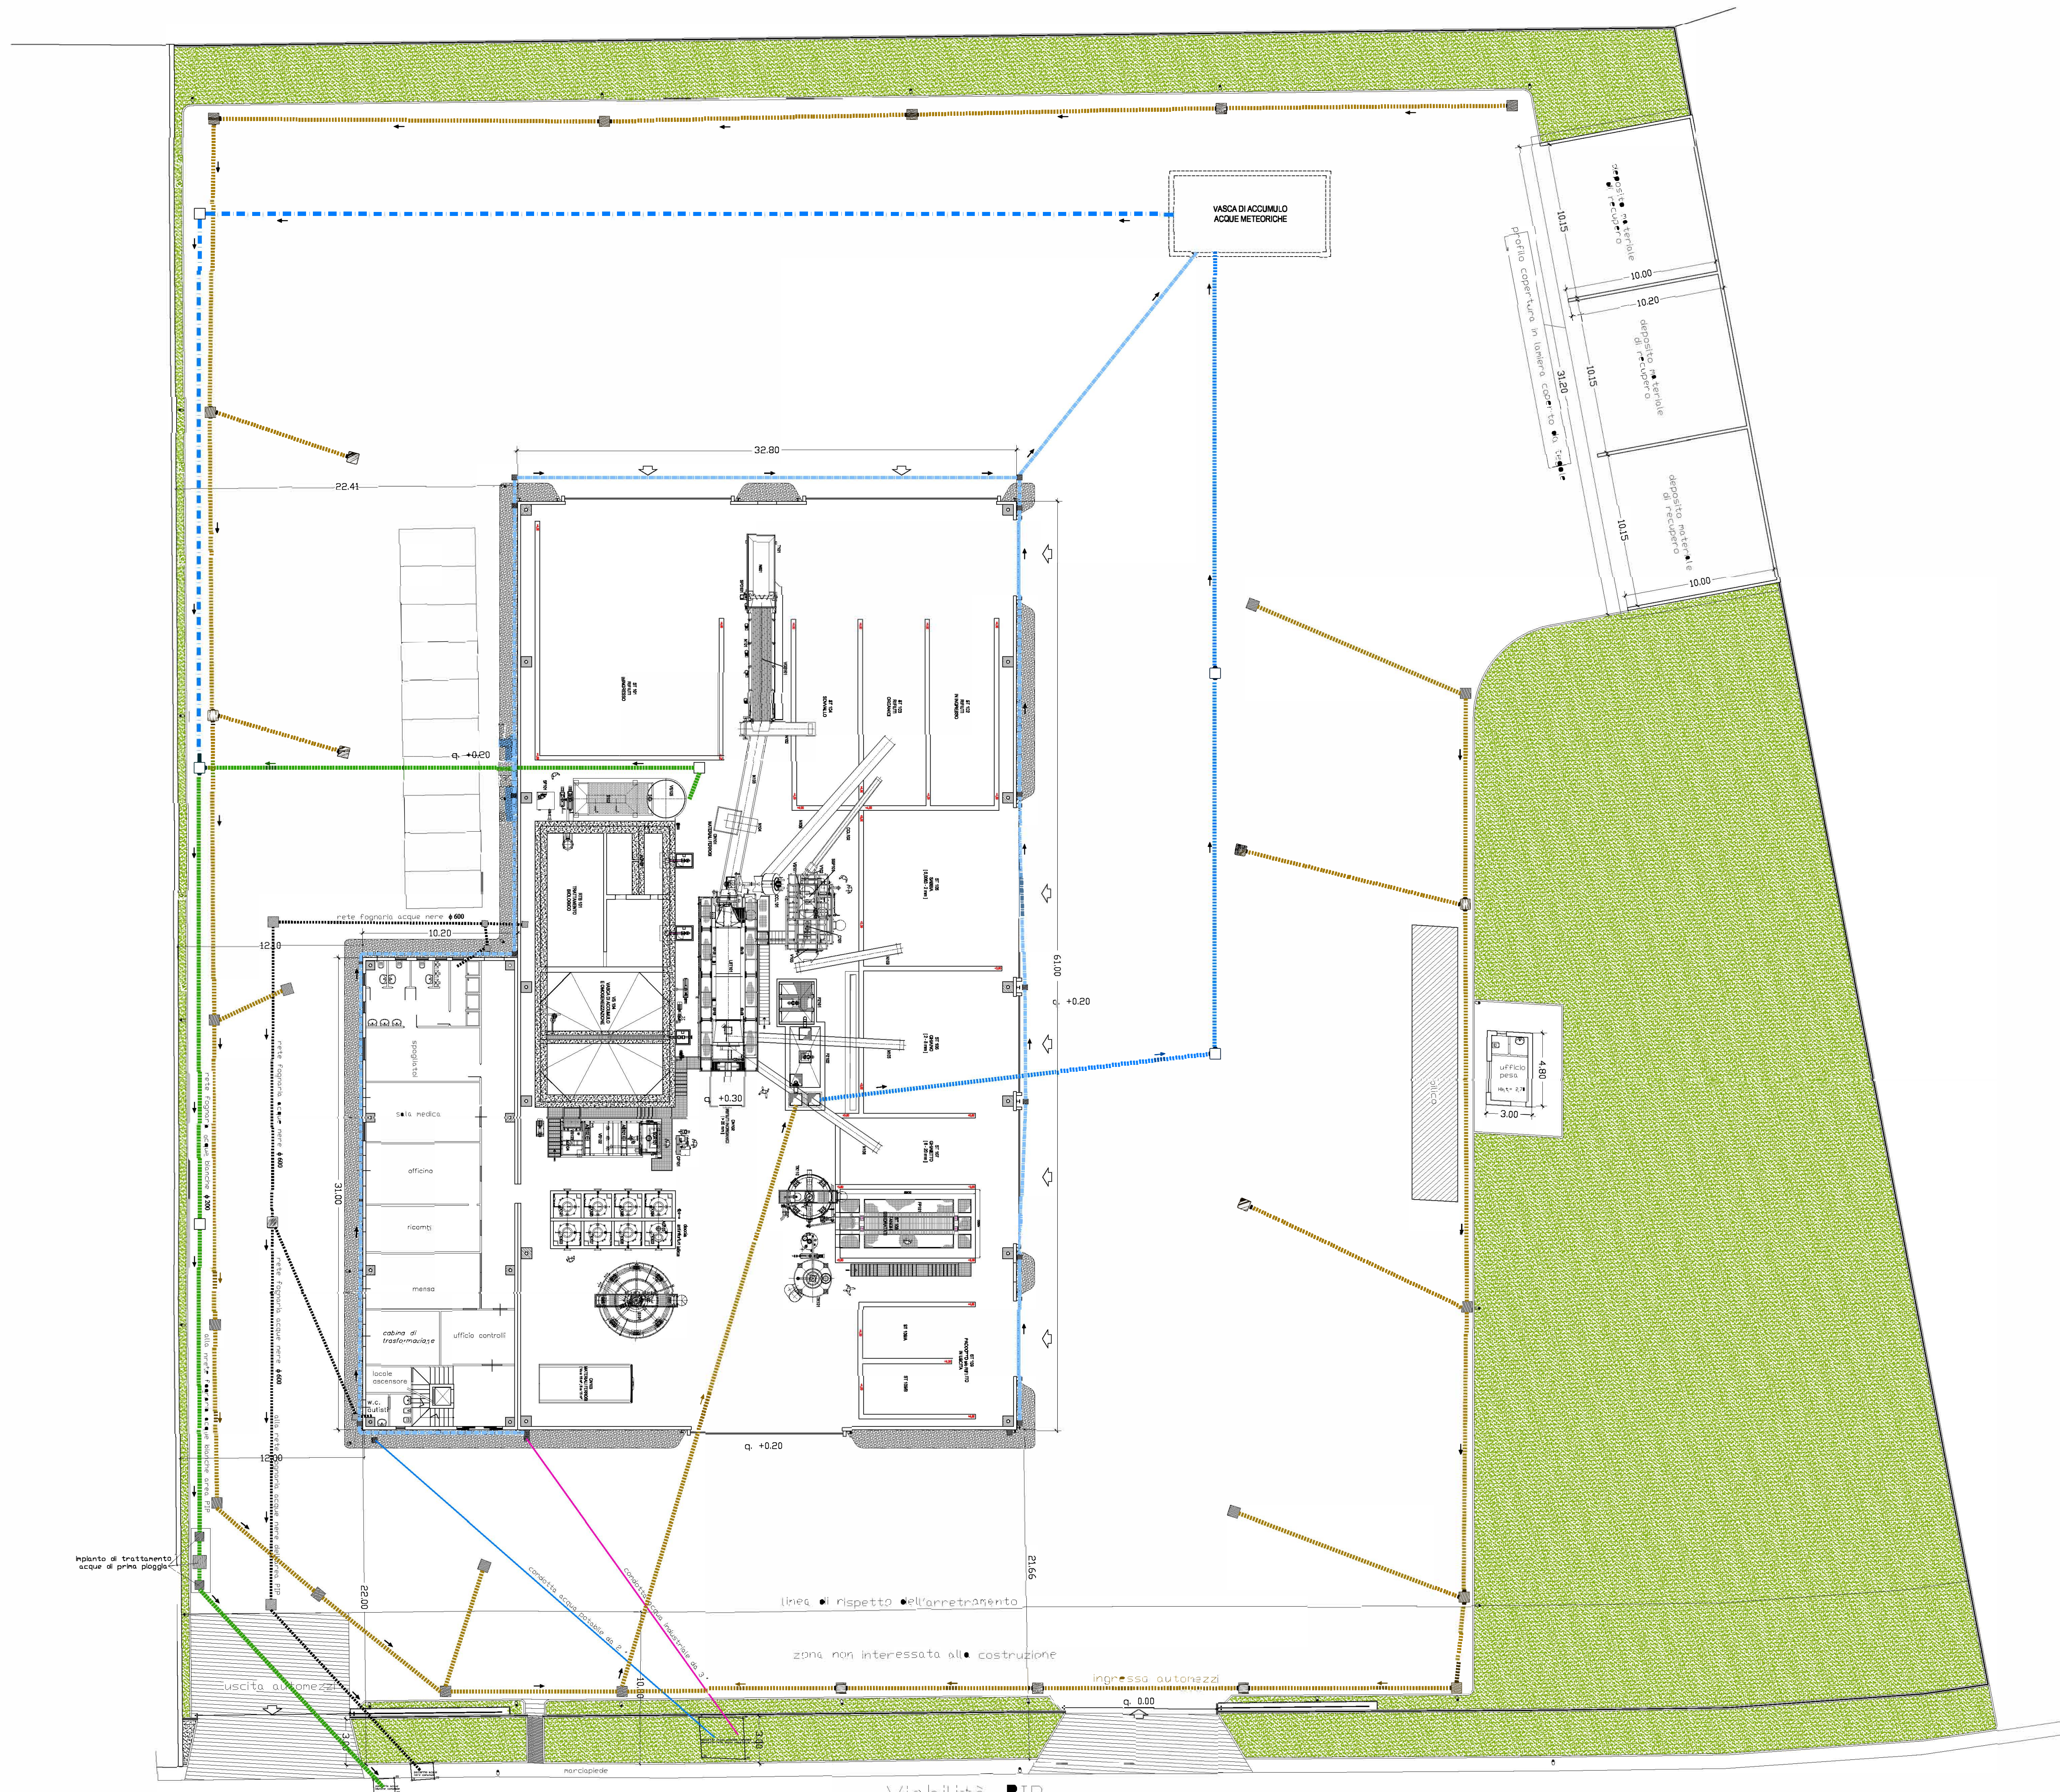

Viabilità IP