


COORDINATE
40°59'32,12" N
14°18'15,39" E

POZZETTO DI PRELIEVO
POZZETTO FISCALE

FOGNA CONSORTILE

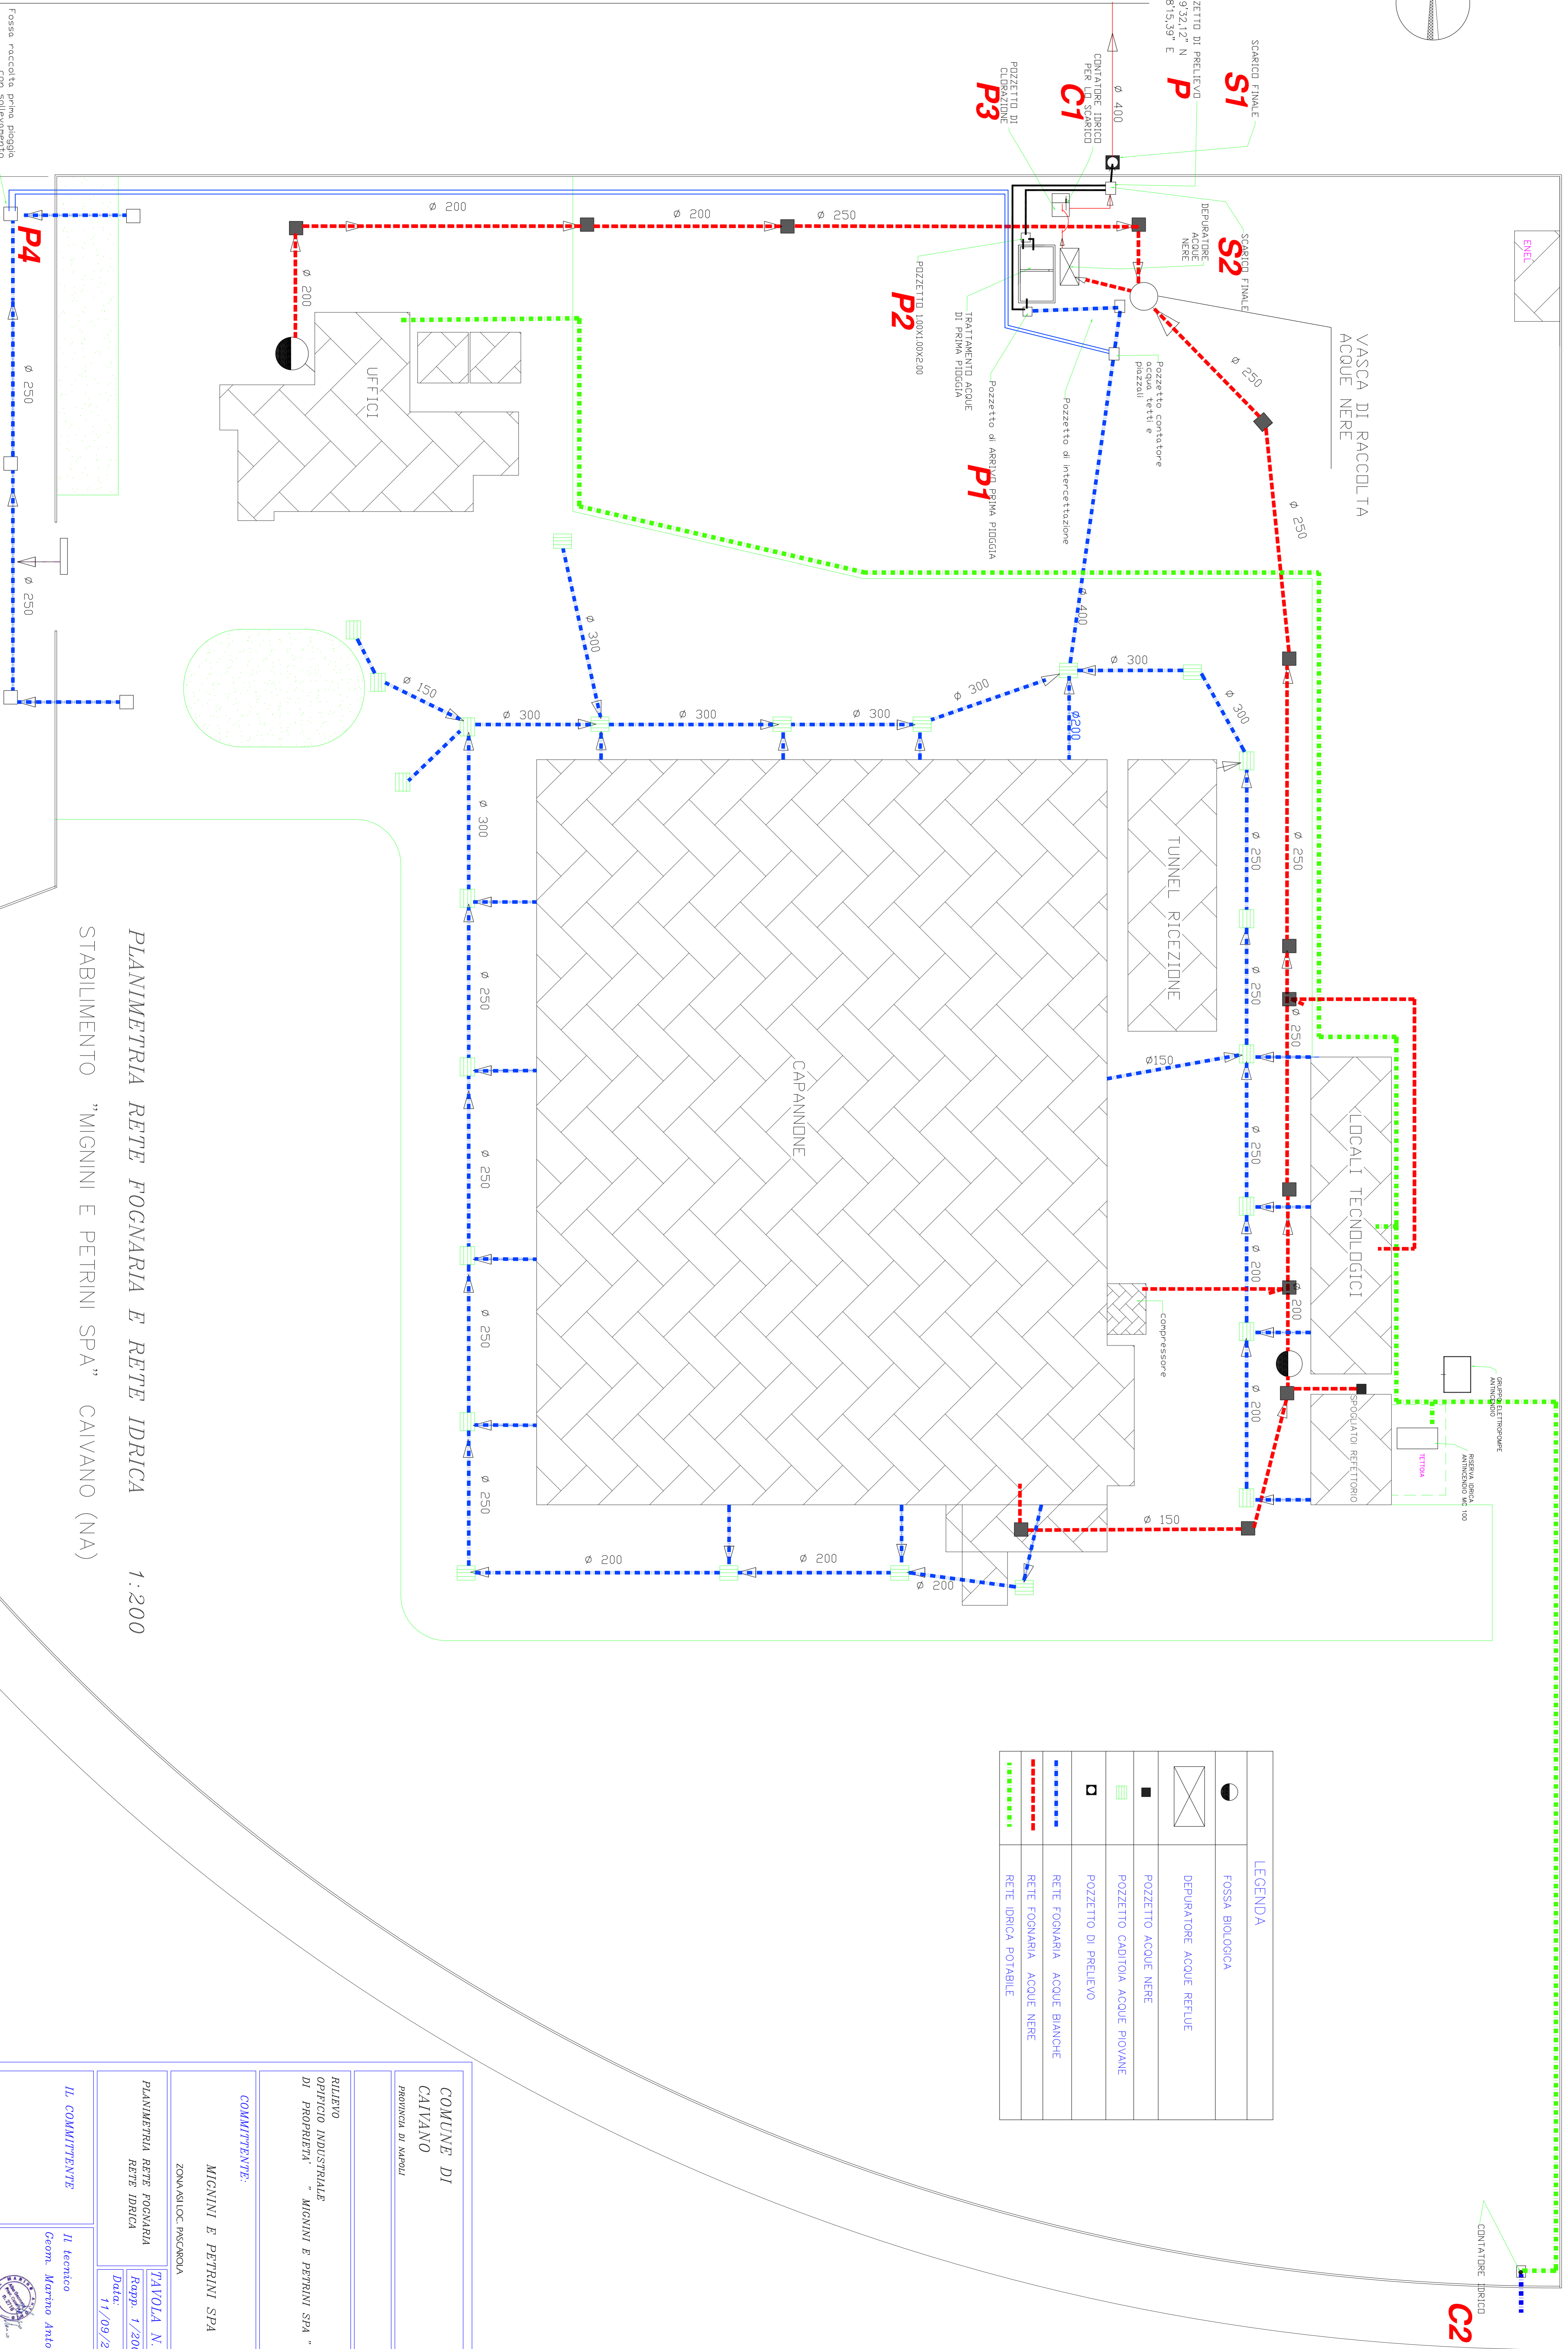

LEGENDA	
	FOSSA BIOLOGICA
	DEFURATORE ACQUE REFLEUE
	POZZETTO ACQUE NERE
	POZZETTO CADUTO ACQUE PIOVANE
	POZZETTO DI PRELIEVO
	RETE FOGNARIA ACQUE BIANCHE
	RETE FOGNARIA ACQUE NERE
	RETE IDRICA POTABILE

PLANIMETRIA RETE FOGNARIA E RETE IDRICA
STABILIMENTO "MIGNINI E PETRINI SPA" CAIVANO (NA)
1:200

COMUNE DI CAIVANO PROVINCIA DI NAPOLI	
RILASCIATO UFFICIO INDUSTRIALE DI PROPRIETA' "MIGNINI E PETRINI SPA"	
COMITENTE: MIGNINI E PETRINI SPA ZONA INDUSTRIALE PRECARNICIA	
PLANIMETRIA RETE FOGNARIA RETE IDRICA	TAVOLA N. 5 F.R.P. 1/200 Data: 1/09/2018
IL COMMITTENTE	Il tecnico Geom. Martino Antonio

