



PARTICOLARI COSTRUTTIVI


SCHEMA IMPIANTO UNI EN 12845 SOTTO BATTENTE
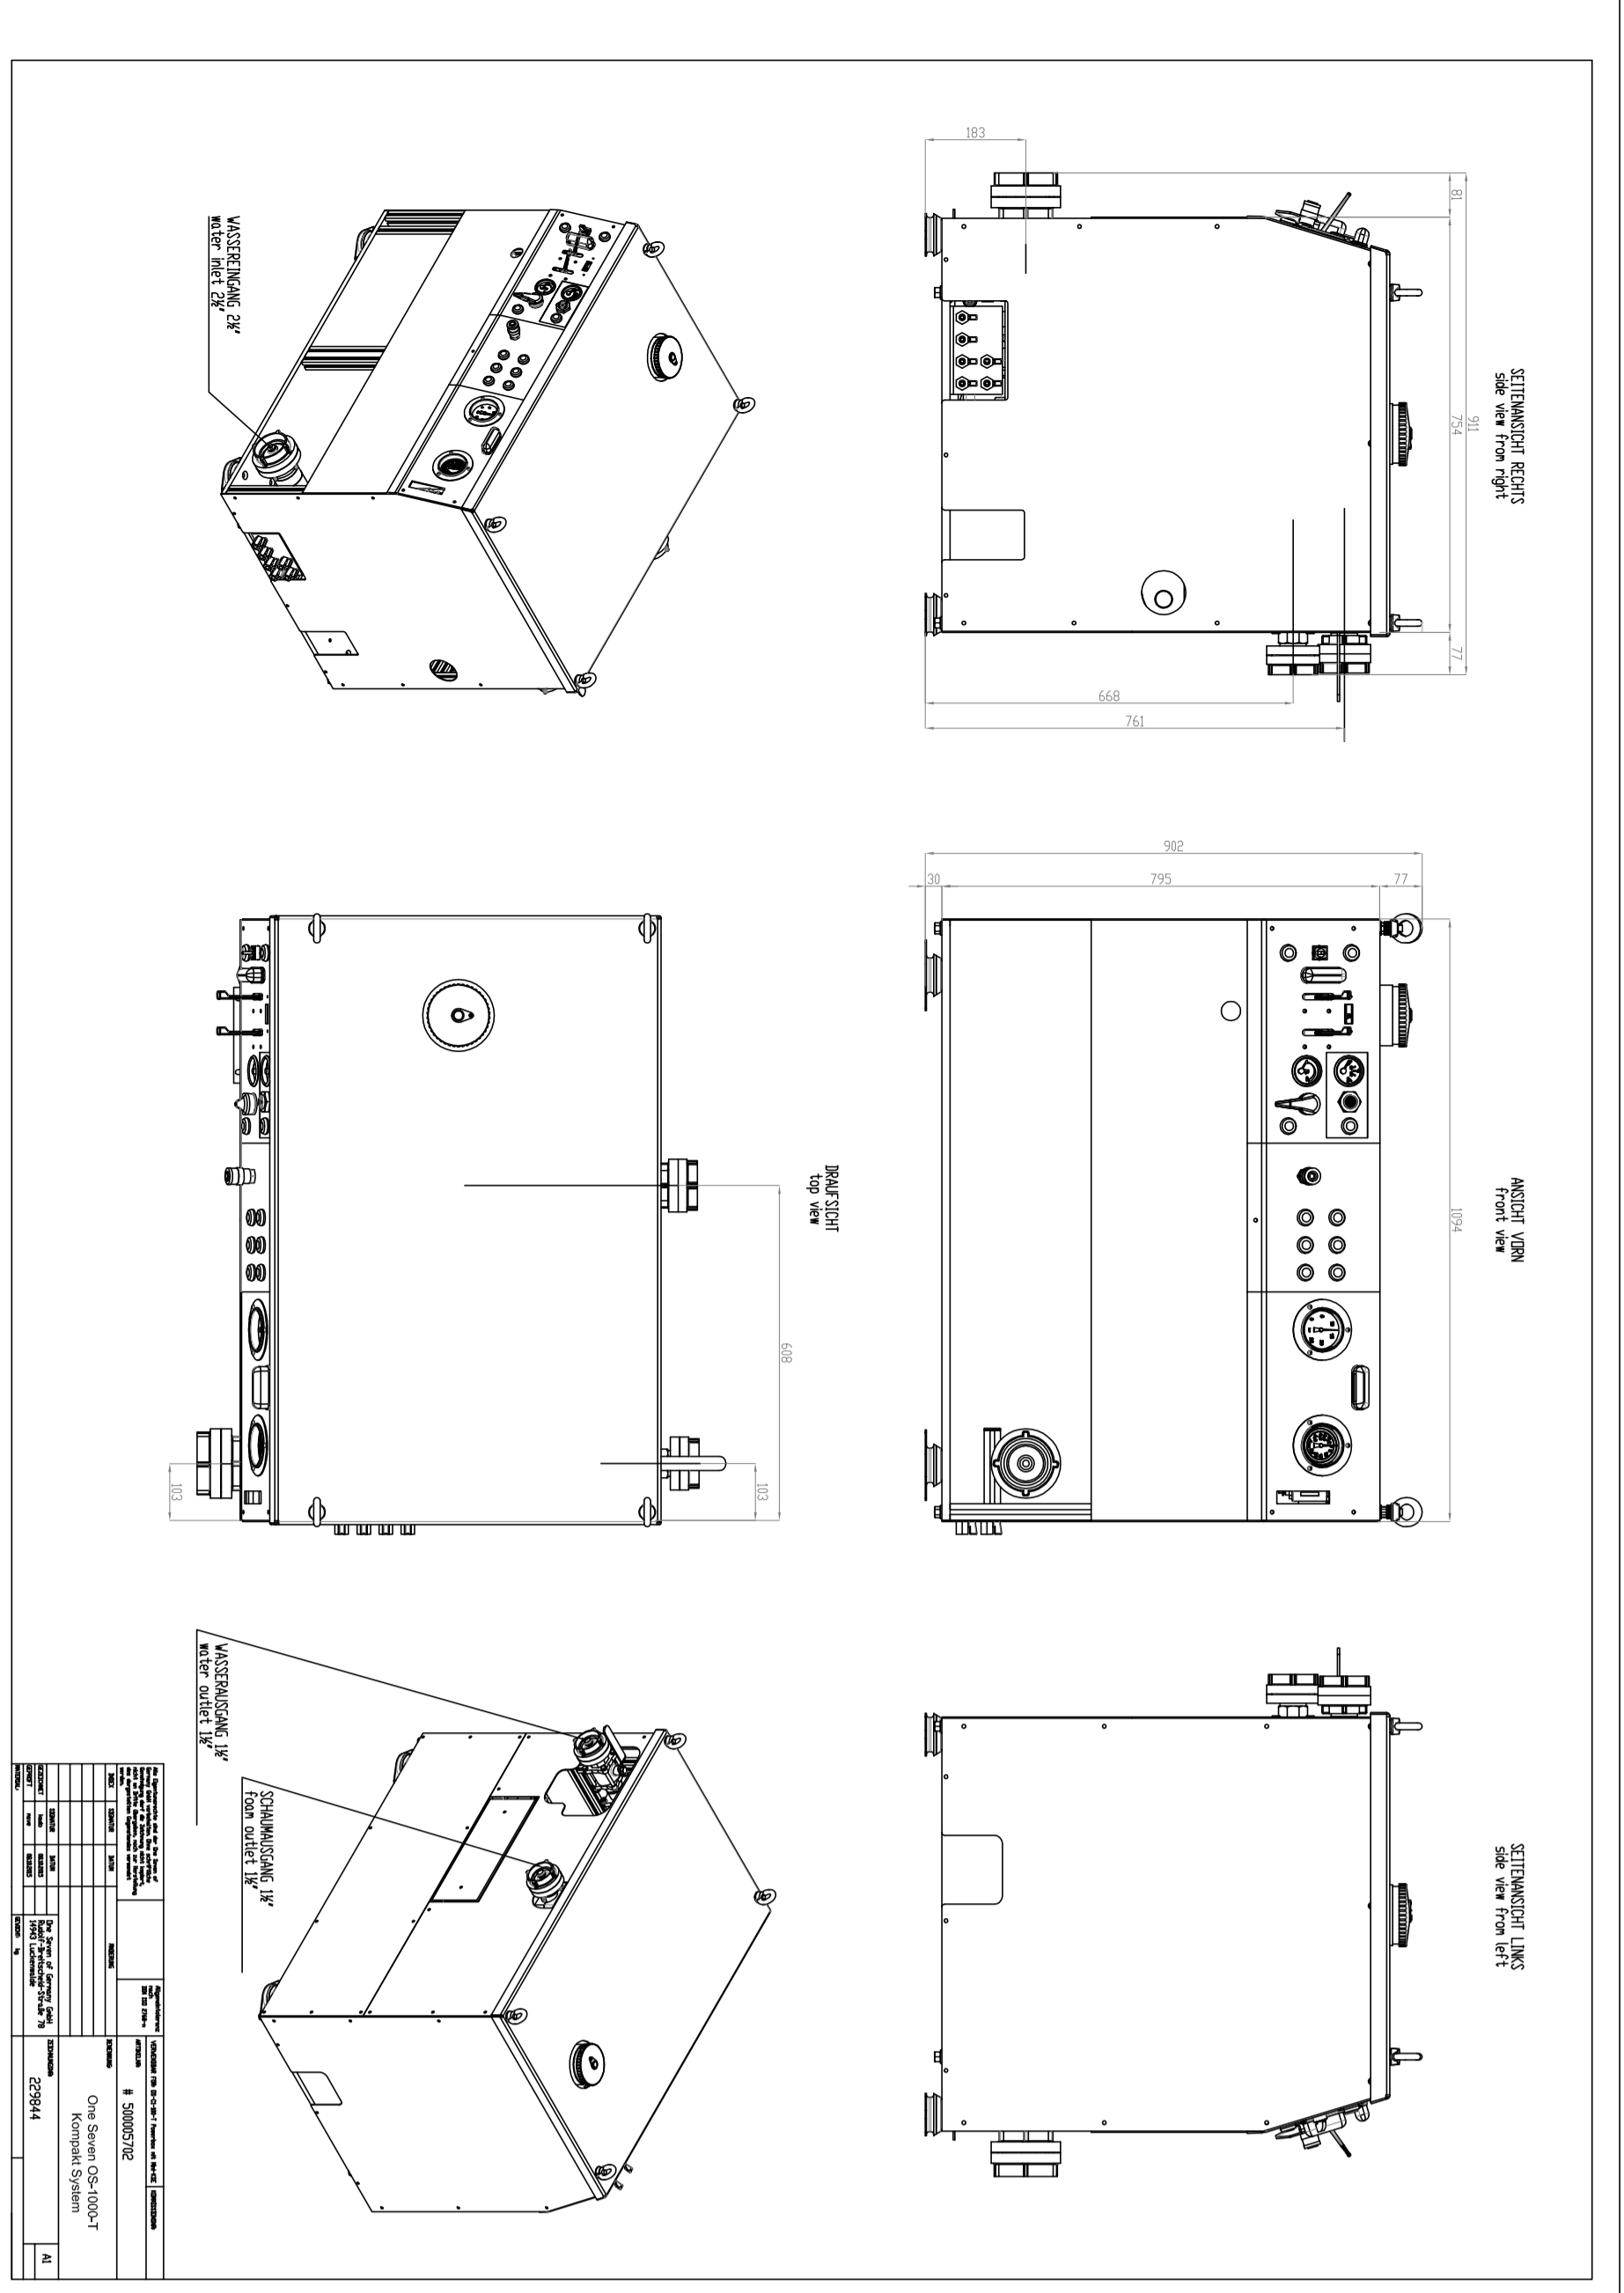


SCHEMA IMPIANTO UNI EN 12845 SOTTO BATTENTE

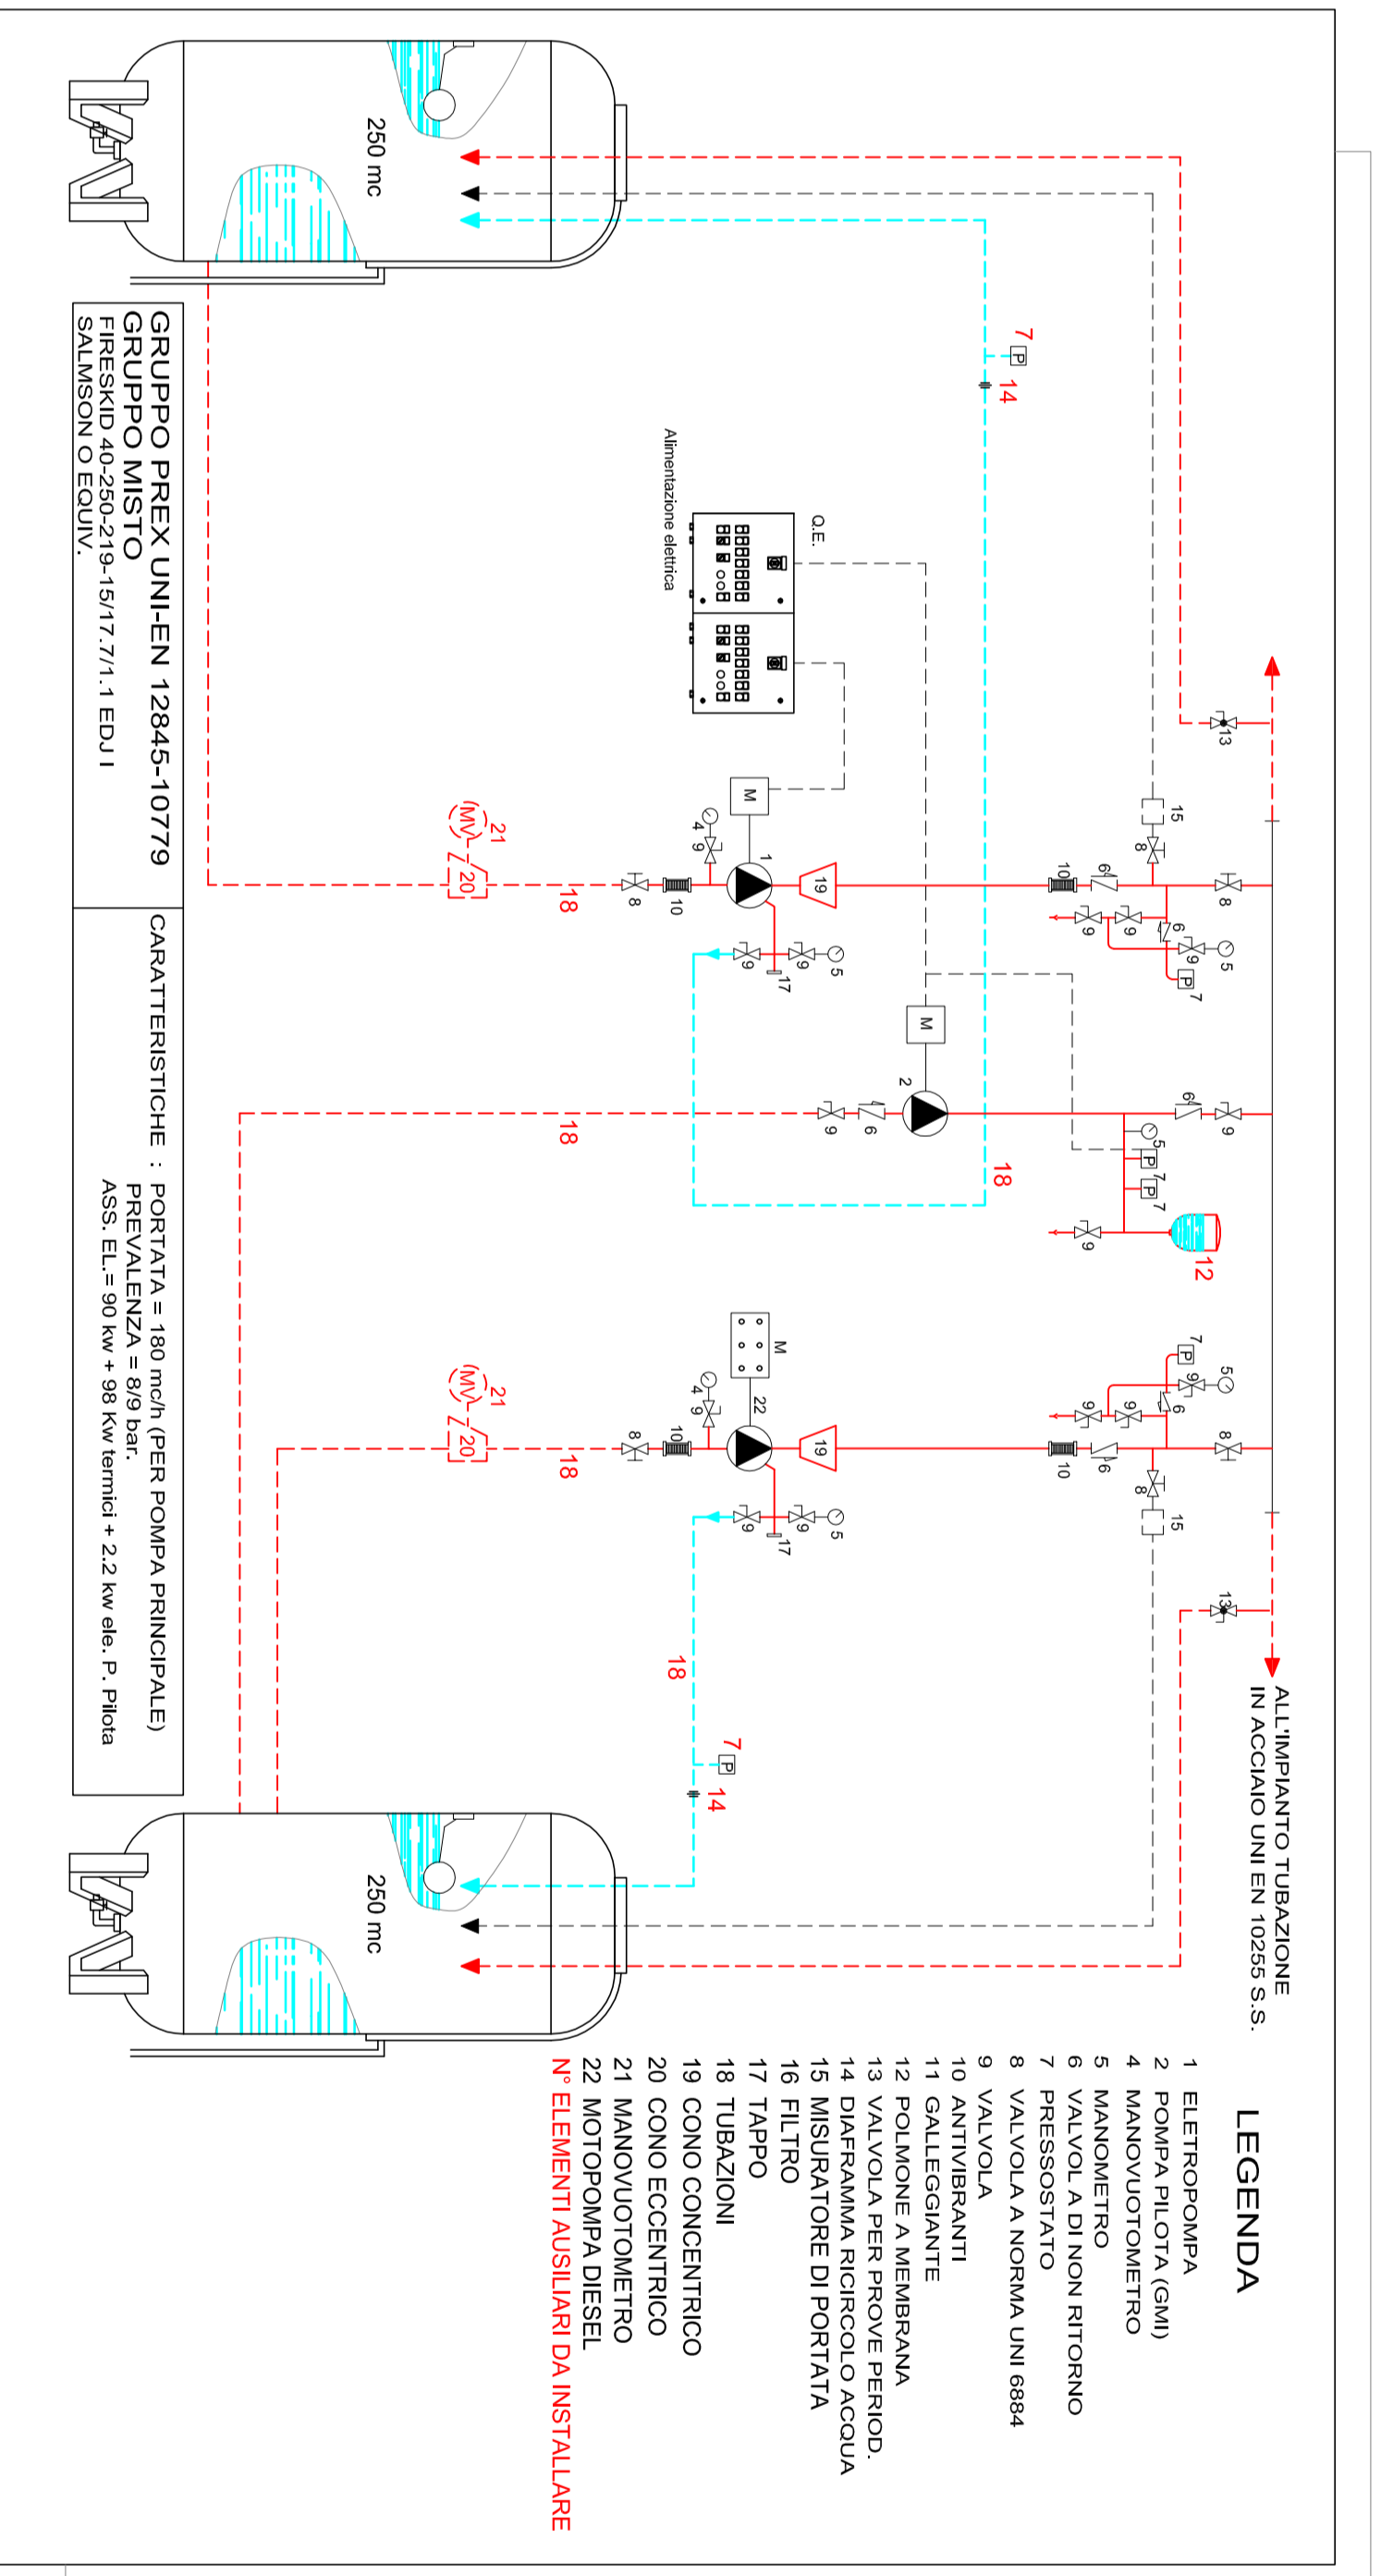

ALE RETE IDRANTI

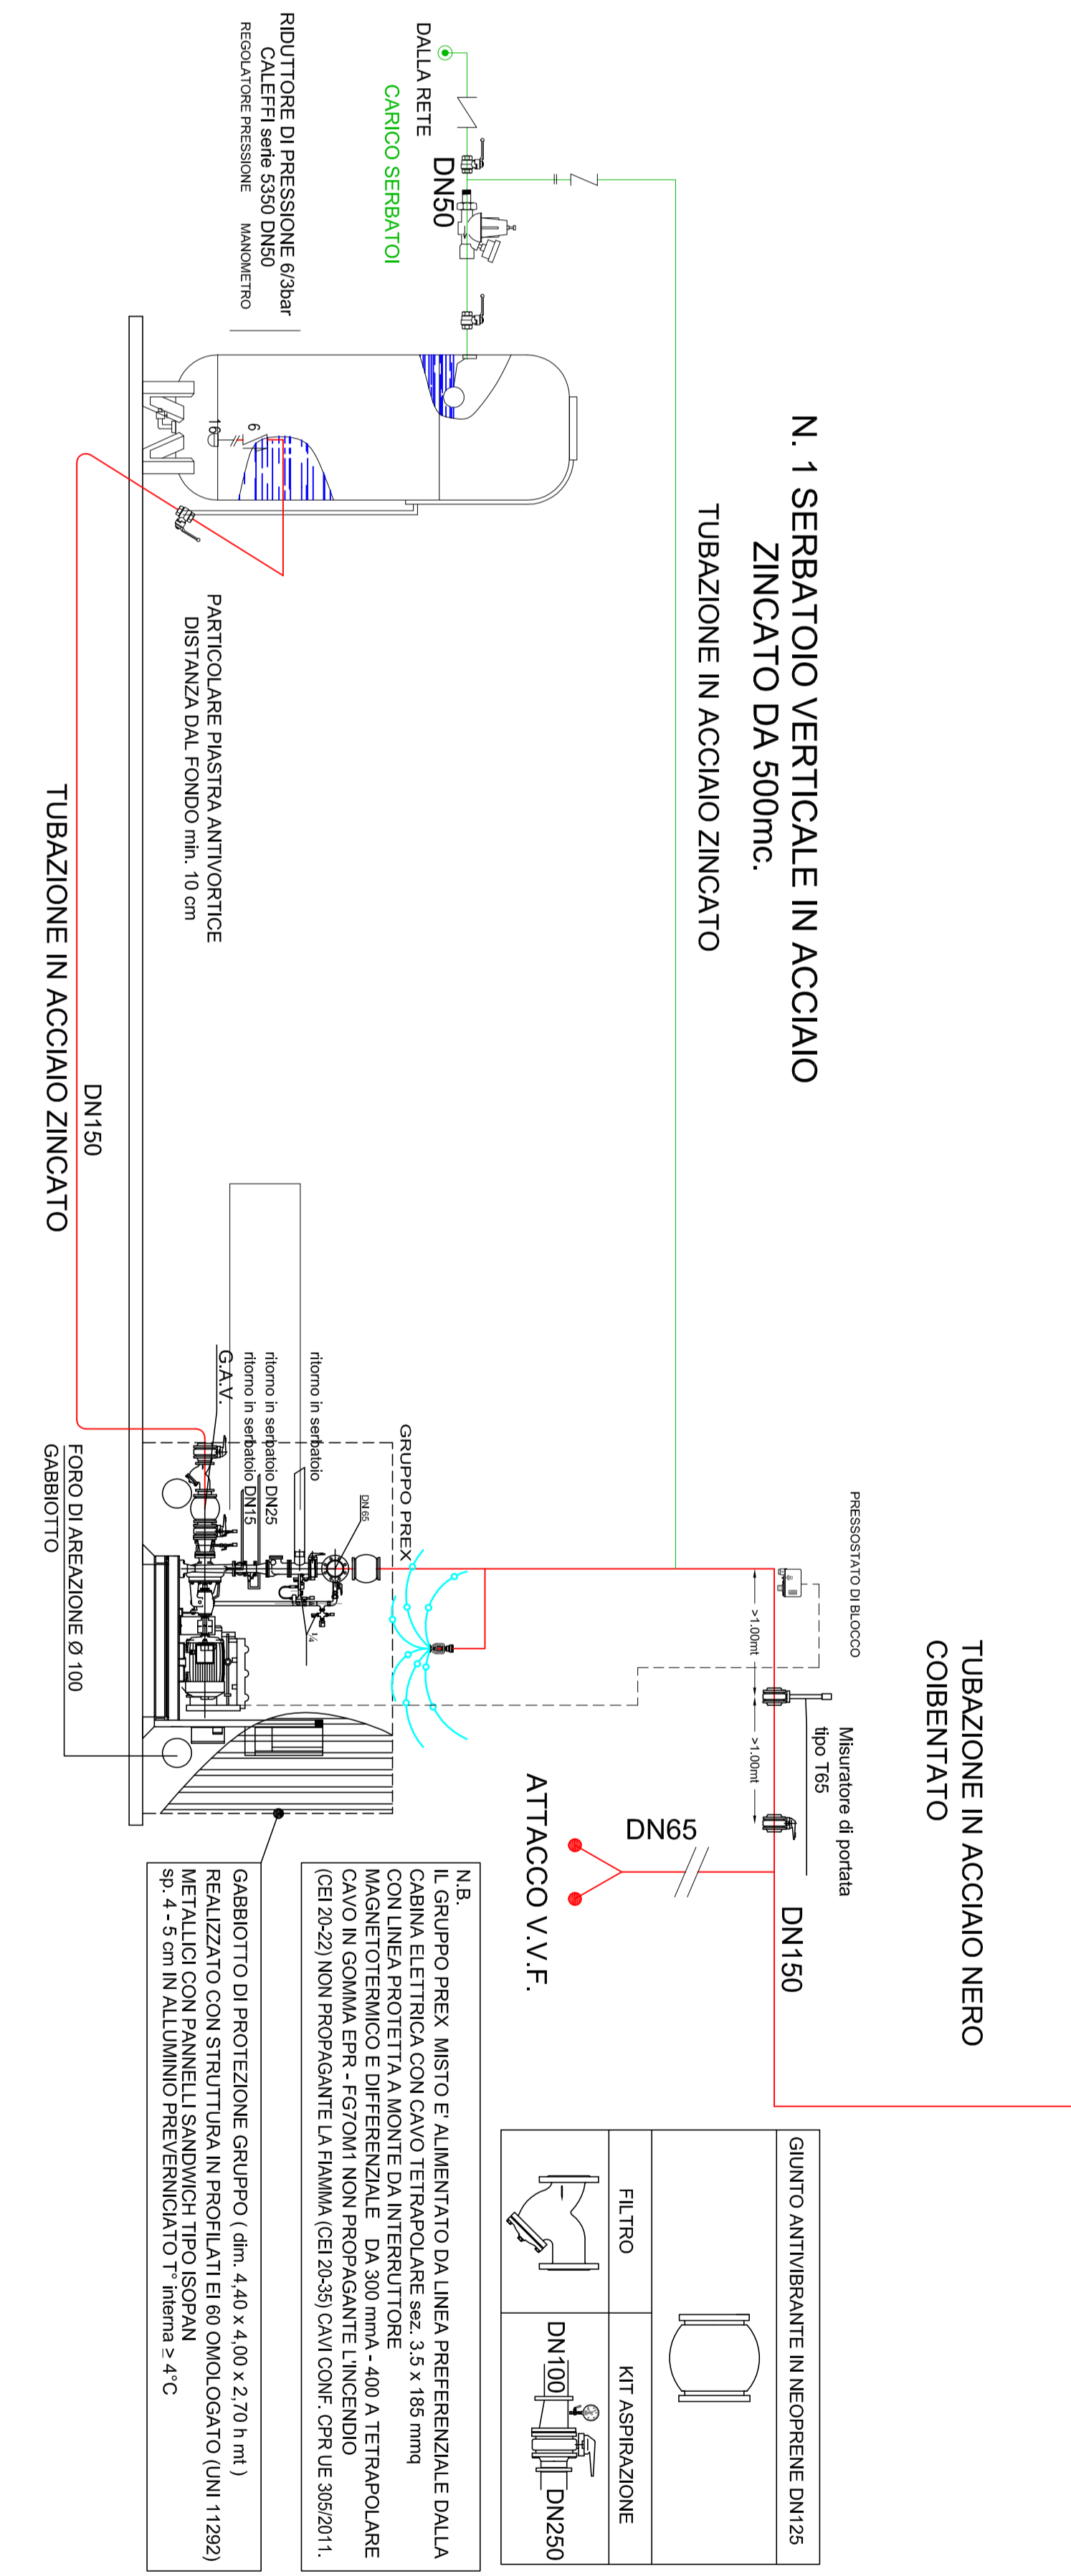

PARTICOLARE MONITORE AUTOMATICO AUTO-OSCILLANTE ACQUA-SCHUMA B.E. COMPLETO DI PREMESCOLOANTE

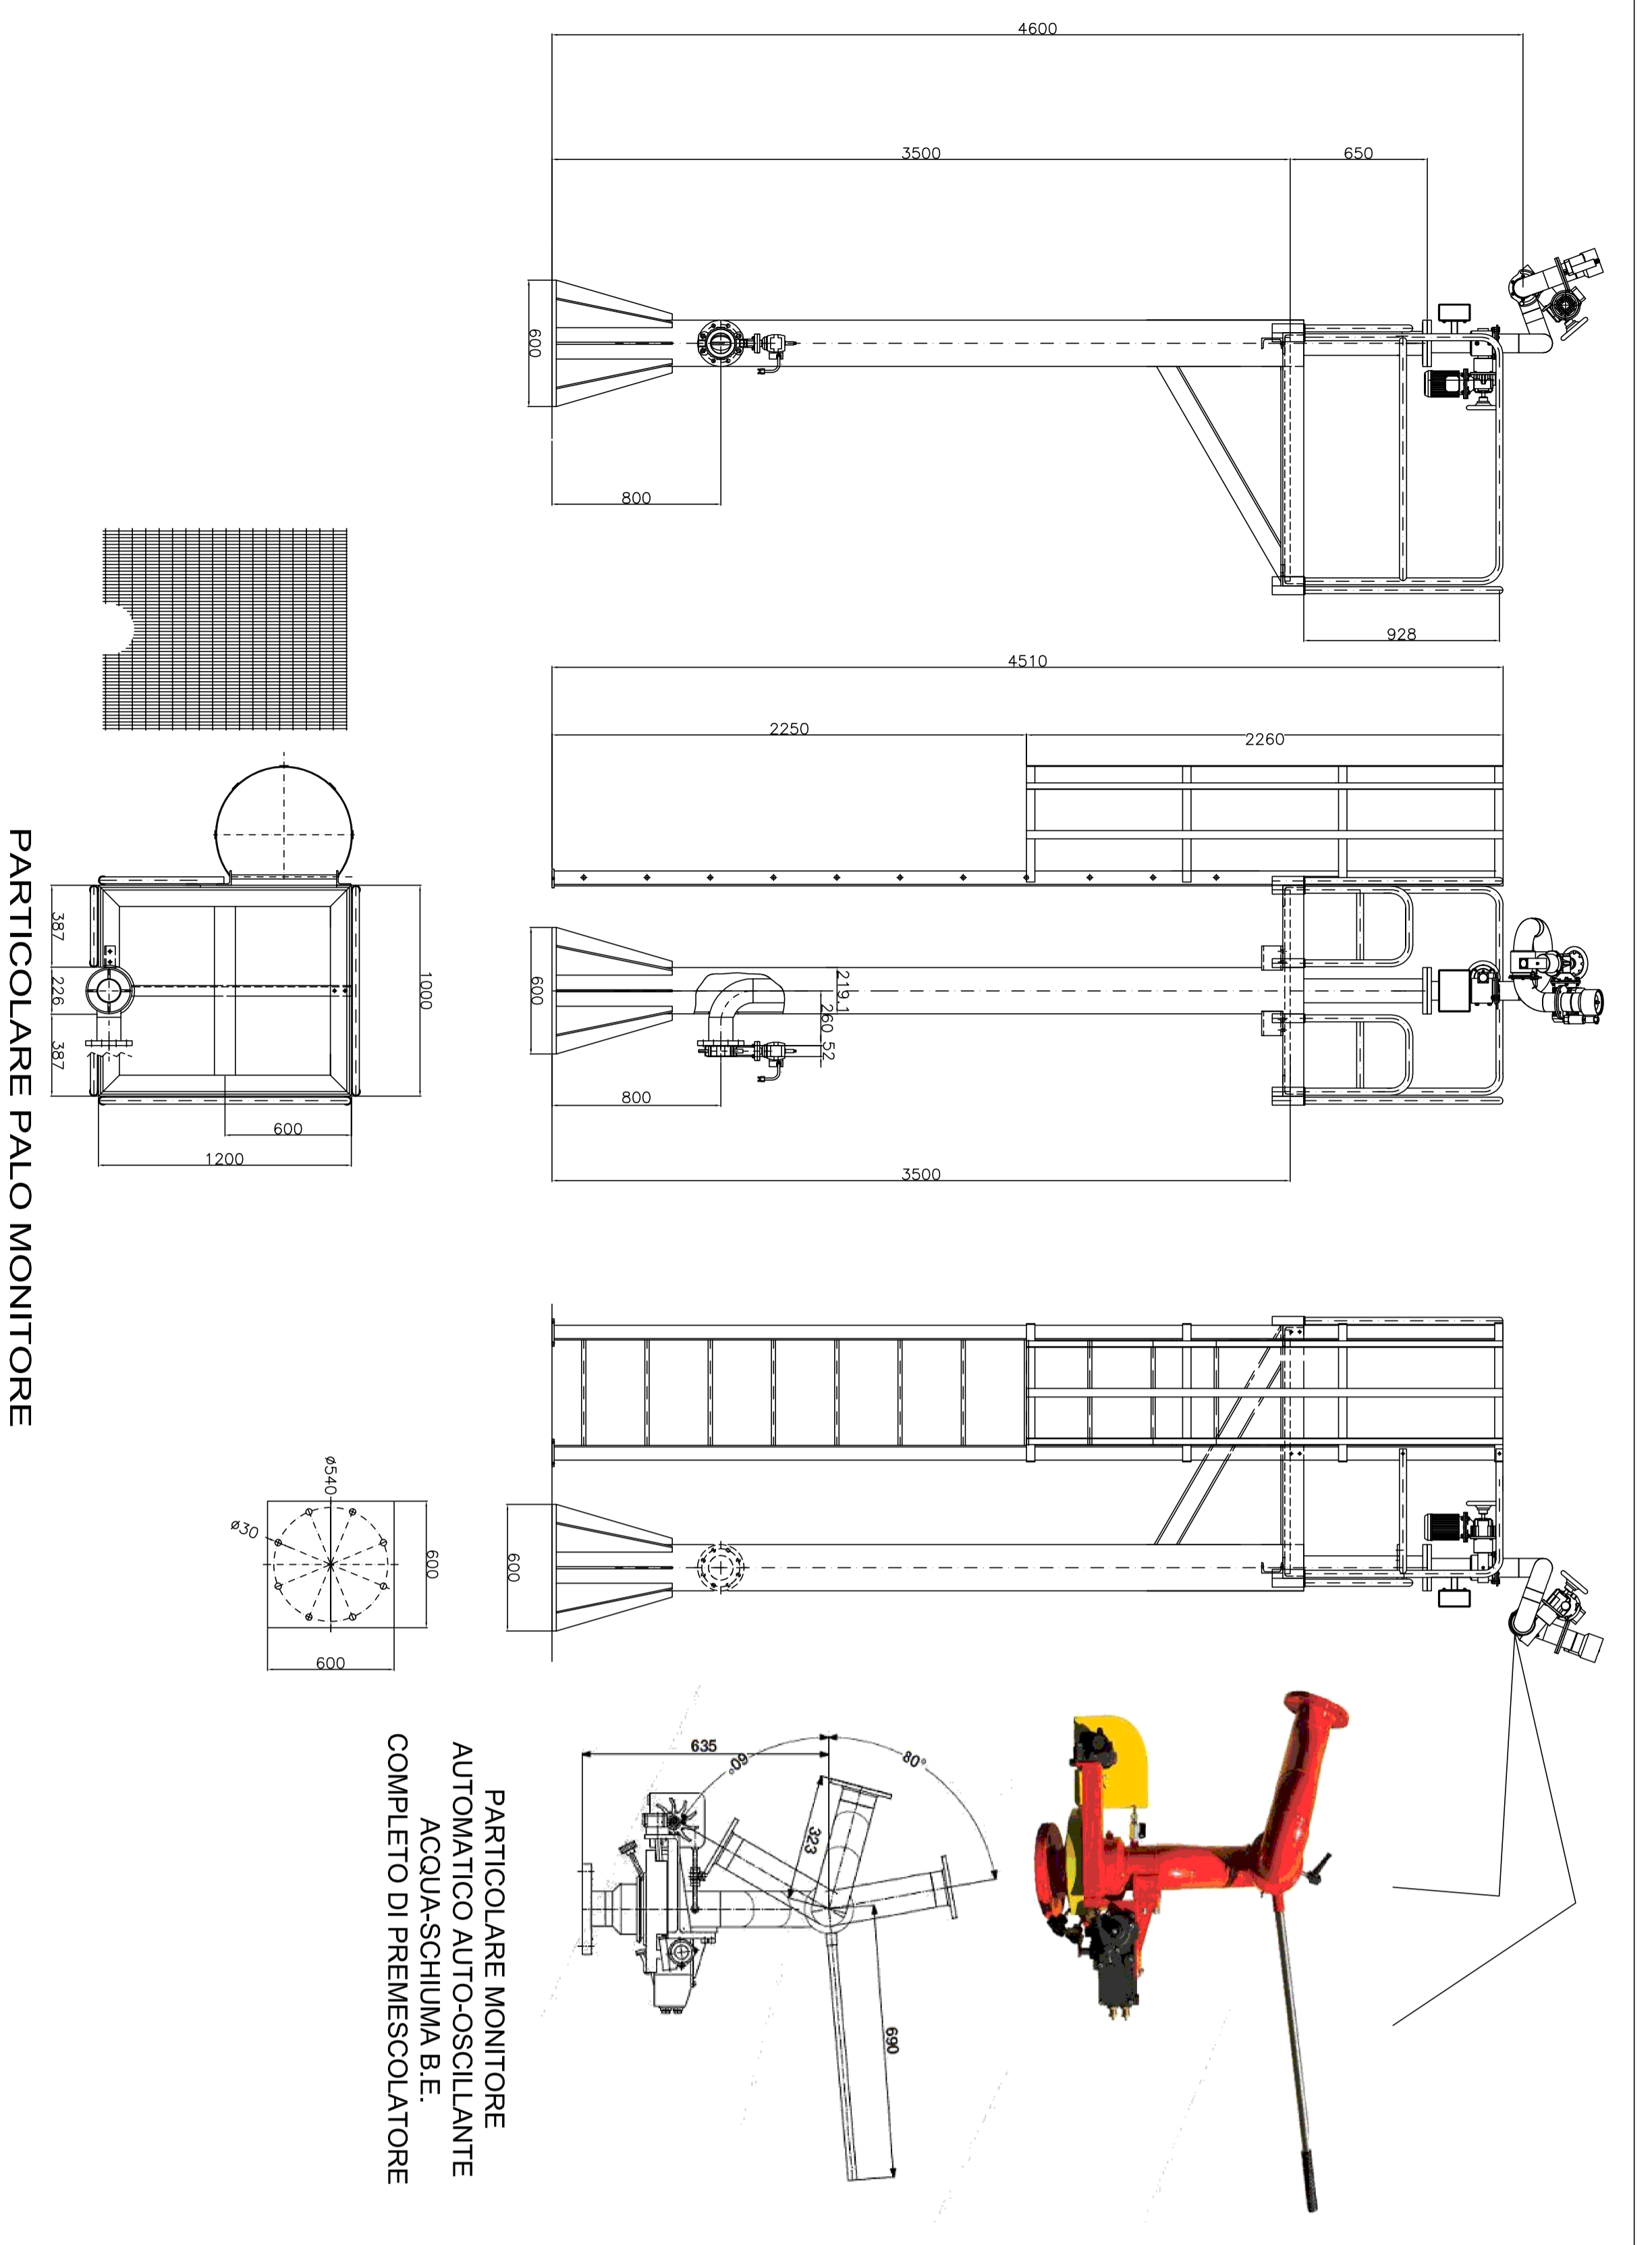

PARTICOLARE SULLA TUBAZIONE D'ASPIRAZIONE

FILETTABILE UNI-ISO 7/11 CON MANICOTTO UNI-ISO 50

FILETTABILE	MANICOTTO	VALVOLA	MANICOTTO
1/2"	1/2"	1/2"	1/2"

PARTICOLARE STAFFEAGGIO TUBAZIONE A PARETE

PARTICOLARE STAFFEAGGIO MONTEANTI TUBAZIONE UNI-EN 11255

DI GENNARO S.P.A.
 AREA ASI (loc. PASCAROLA - CAVIANO (VA))

PRODOTTO
 IMPIANTO ANTINCENDIO
 PARTICOLARI COSTRUTTIVI

STUDIO D'INGEGNERIA E INGEGNERIA
 Ing. DARIO DE SANTIS

STATO	REVISIONI	REVISIONI	REVISIONI	REVISIONI	REVISIONI	REVISIONI	REVISIONI
1	2	3	4	5	6	7	8

REVISIONE	CAUSA	DATA	OPERAZIONE	OPERATORE
1