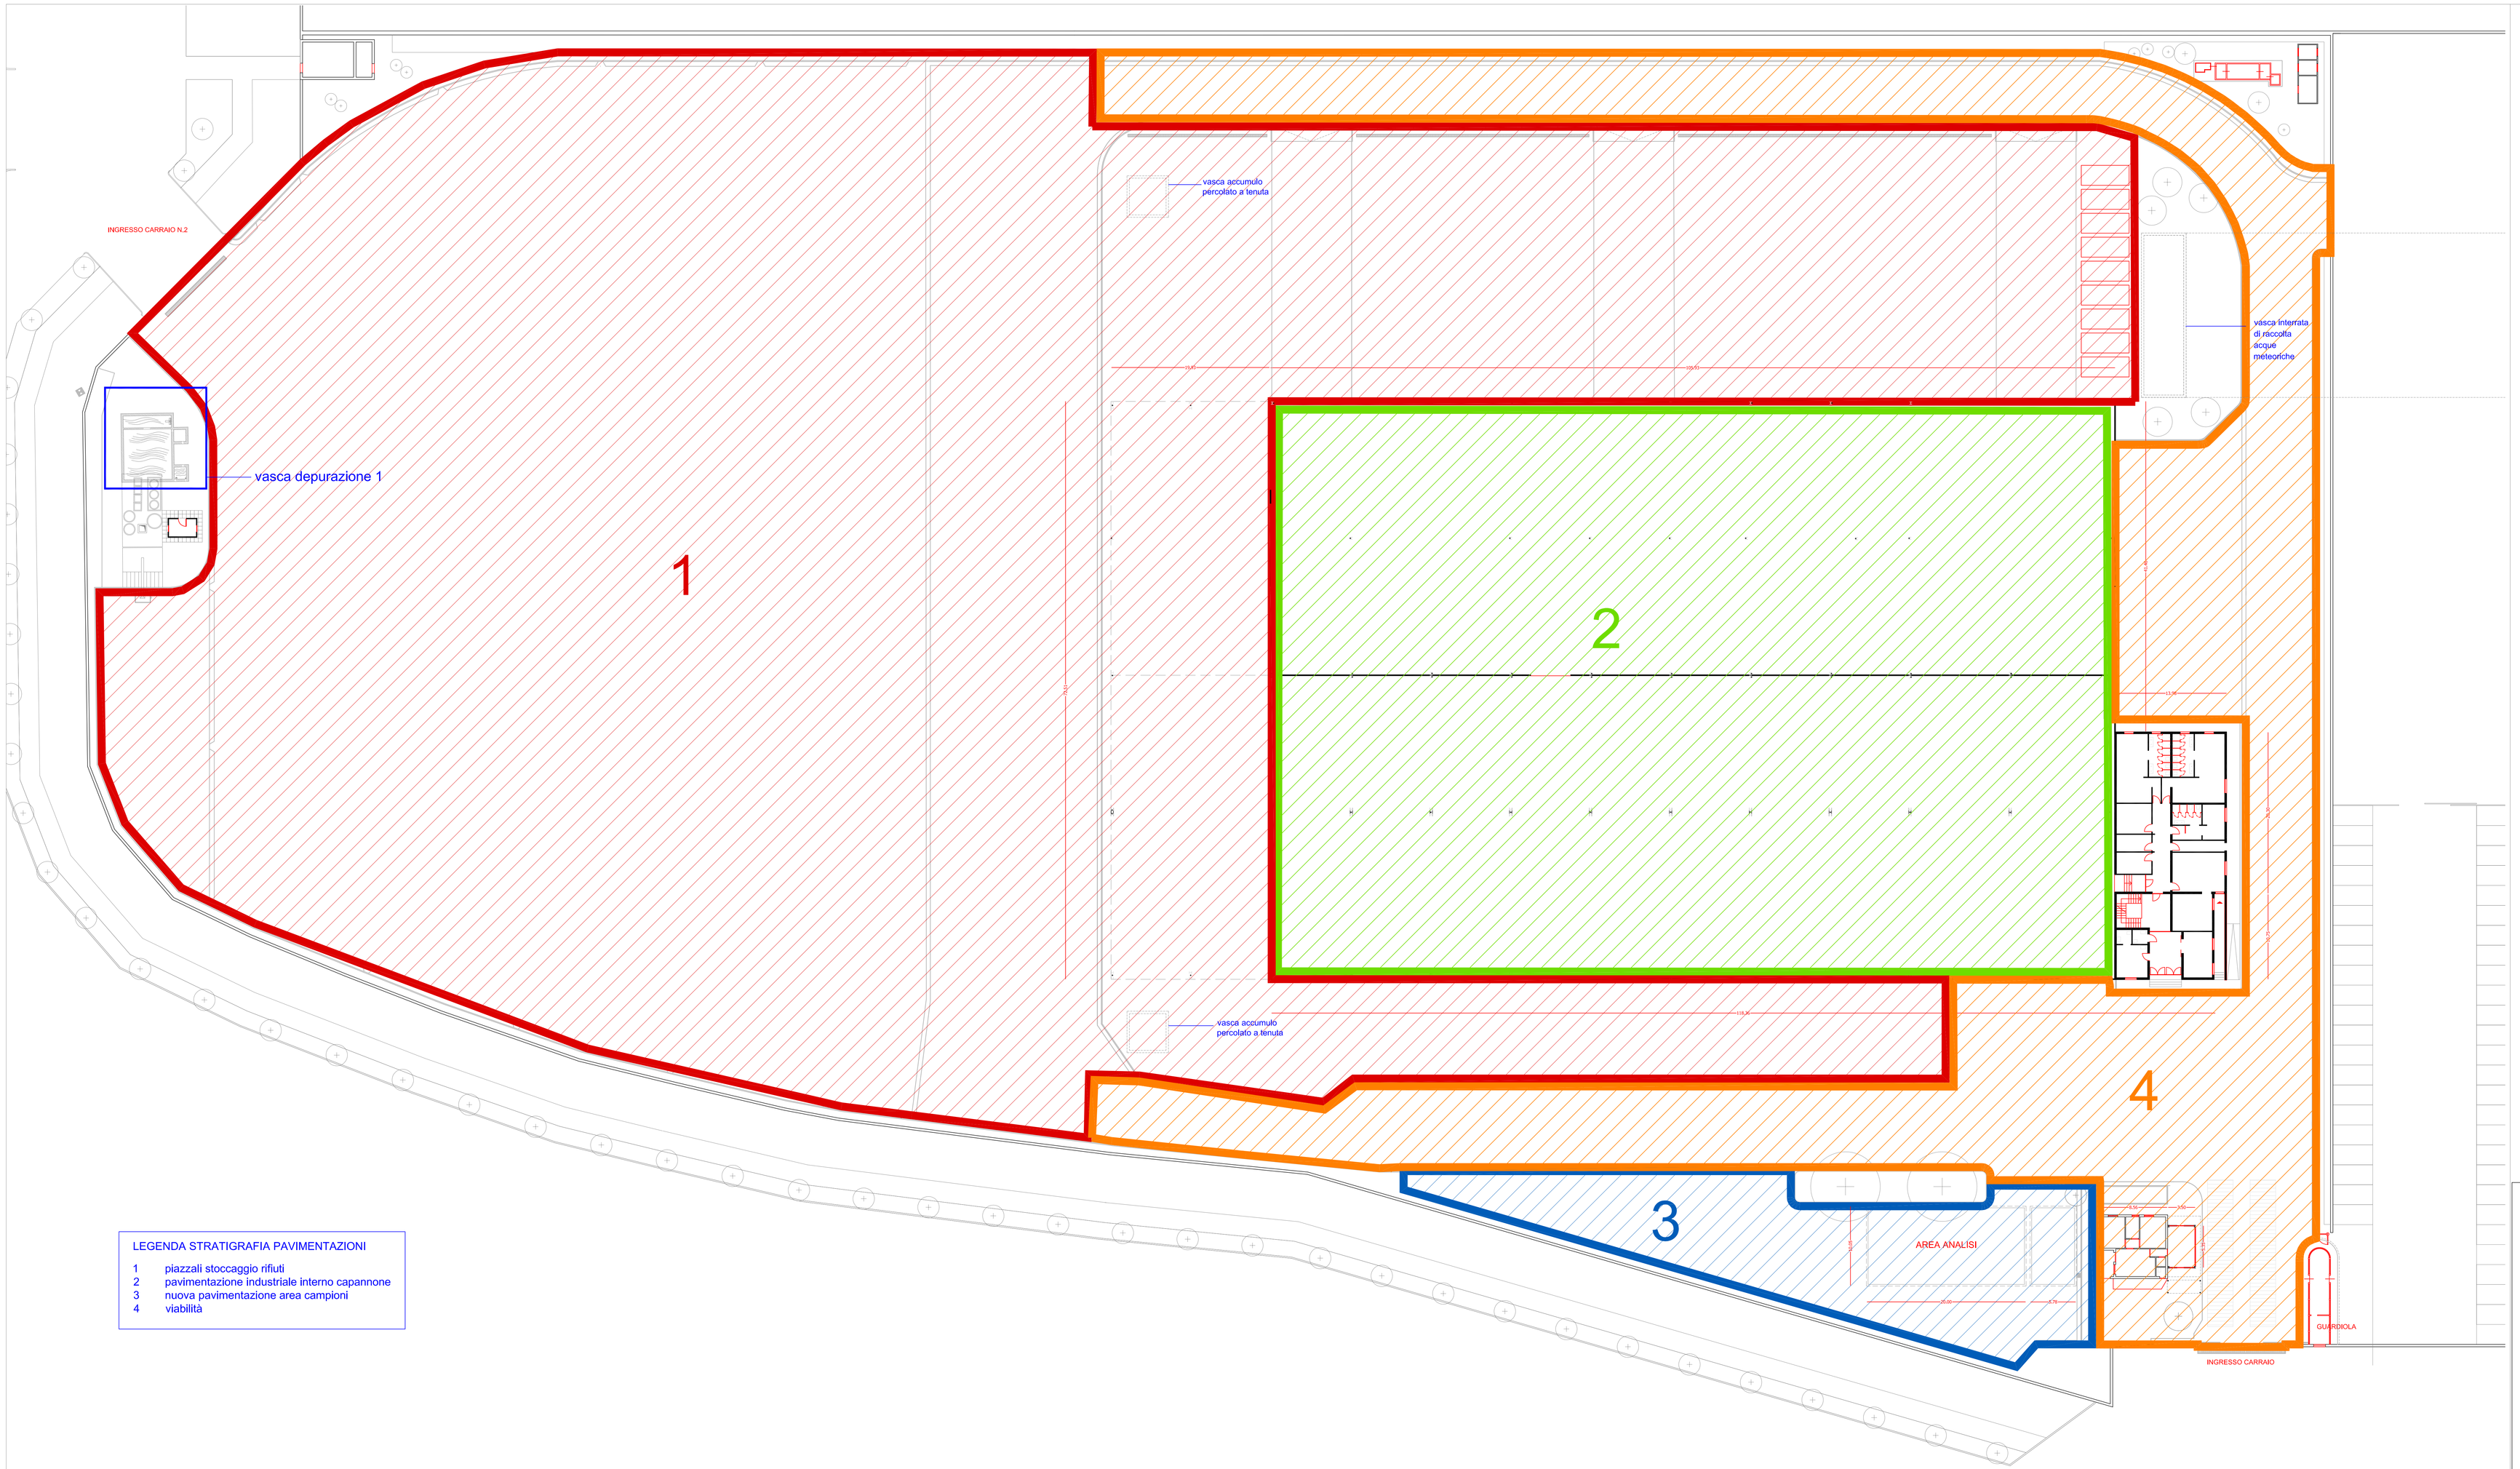

LEGENDA STRATIGRAFIA PAVIMENTAZIONI

1 piazzali stoccaggio rifiuti
2 pavimentazione industriale interno capannone
3 nuova pavimentazione area campioni
4 viabilità

DETTAGLIO STRATIGRAFIA PAVIMENTAZIONE 1

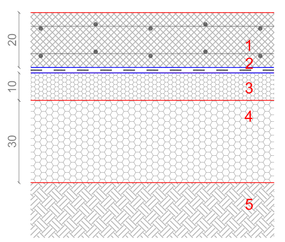

1 Cls armato a resistenza Rc'K = 350
con doppia rete elettrosaldata 20 x 20 Ø 8 spessore 20
Geomembrana in polietilene alta densità spessore 2 mm
posta tra due strati di tessuto non tessuto (tnt)
2 Misto di inerte a granulometria stabilizzata a pezzatura fine
3 spessore 10 cm
Misto di cava spessore 30 cm
4 Terreno esistente

DETTAGLIO STRATIGRAFIA PAVIMENTAZIONE 2

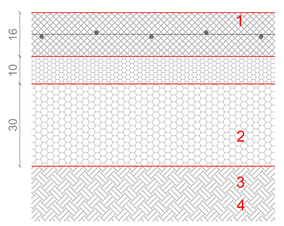

1 Cls armato impermeabile a resistenza Rc'K = 250
con rete elettrosaldata 20 x 20 Ø 8 spessore 16
[impasto di calcestruzzo additivato con idrofugo liquido
"Weber - Broutin SL 66"nella misura di 3 litri per ogni 100 kg
2 di cemento]
3 Misto di inerte a granulometria stabilizzata a pezzatura fine
spessore 10 cm
4 Misto di cava spessore 30 cm
Terreno esistente

DETTAGLIO STRATIGRAFIA PAVIMENTAZIONE 3

pavimentazione da realizzare

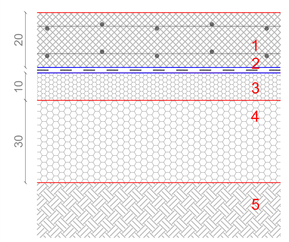

1 Cls armato a resistenza Rc'K = 350
con doppia rete elettrosaldata 20 x 20 Ø 8 spessore 20
Geomembrana in polietilene alta densità spessore 2 mm
posta tra due strati di tessuto non tessuto (tnt)
2 Misto di inerte a granulometria stabilizzata a pezzatura fine
3 spessore 10 cm
Misto di cava spessore 30 cm
4 Terreno esistente

DETTAGLIO STRATIGRAFIA PAVIMENTAZIONE 4

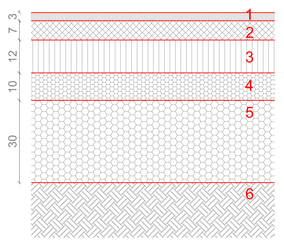

1 Tappetino d'usura spessore 3
2 Binder spessore 7 cm
3 Tout venant spessore 12 cm
4 Misto di inerte a granulometria stabilizzata a pezzatura fine
spessore 10 cm
5 Misto di cava spessore 30 cm
6 Terreno esistente

OPERA :

DI GENNARO S.p.A.

AREA ASI loc. PASCAROLA, CAIVANO (NA)

PROGETTO :

PLANIMETRIA GENERALE STRATIGRAFIA PAVIMENTAZIONI

STUDIO D'INGEGNERIA ENERGETICA
Ing. DARIO DE SANTIS
Via Cintia P.co S. Paolo is. 4
C.F. 80128 NAPOLI
Tel/Fax 081/7672979
E-Mail: deprosud@libero.it

TAV. n°	DATA	01/2019	ALLEGATI		SCALA	COMMESSA n°
9	1° AGGIORNAMENTO		PIANTA	X	-	48
	2° AGGIORNAMENTO		SEZIONE			CAD OPERATOR:
Rif. 18 di 21 - 01-4.2002	3° AGGIORNAMENTO		PROSPETTO			DISEGN. R.COPPOLA

TIPOLOGIA DI PROGETTO:		ELABORATO	
PRELIMINARE	X	I.A. IMPIANTI ANTINCENDIO n° 118176	I.C. IMPIANTI CONDIZIONAMENTO
DEFINITIVO		I.M. ED ENERG.	I.S.E. PIANI SICUREZZA - EMERGENZA
ESECUTIVO		R.G. RETI GAS	I.E. IMPIANTI ELETTRICI
X SCHEMI FUNZIONALI		I.R. IMPIANTI RISCALDAMENTO	I.S. IMPIANTI SPECIALI

A TERMINE DI LEGGE CI RISERVIAMO LA PROPRIETA' DI QUESTO PROGETTO, CON DIVIETO DI RIPRODURLO O COMUNQUE RENDERLO A TERZI SENZA NOSTRA AUTORIZZAZIONE