


STRALCIO AEROFOTOGRAMMETRICO

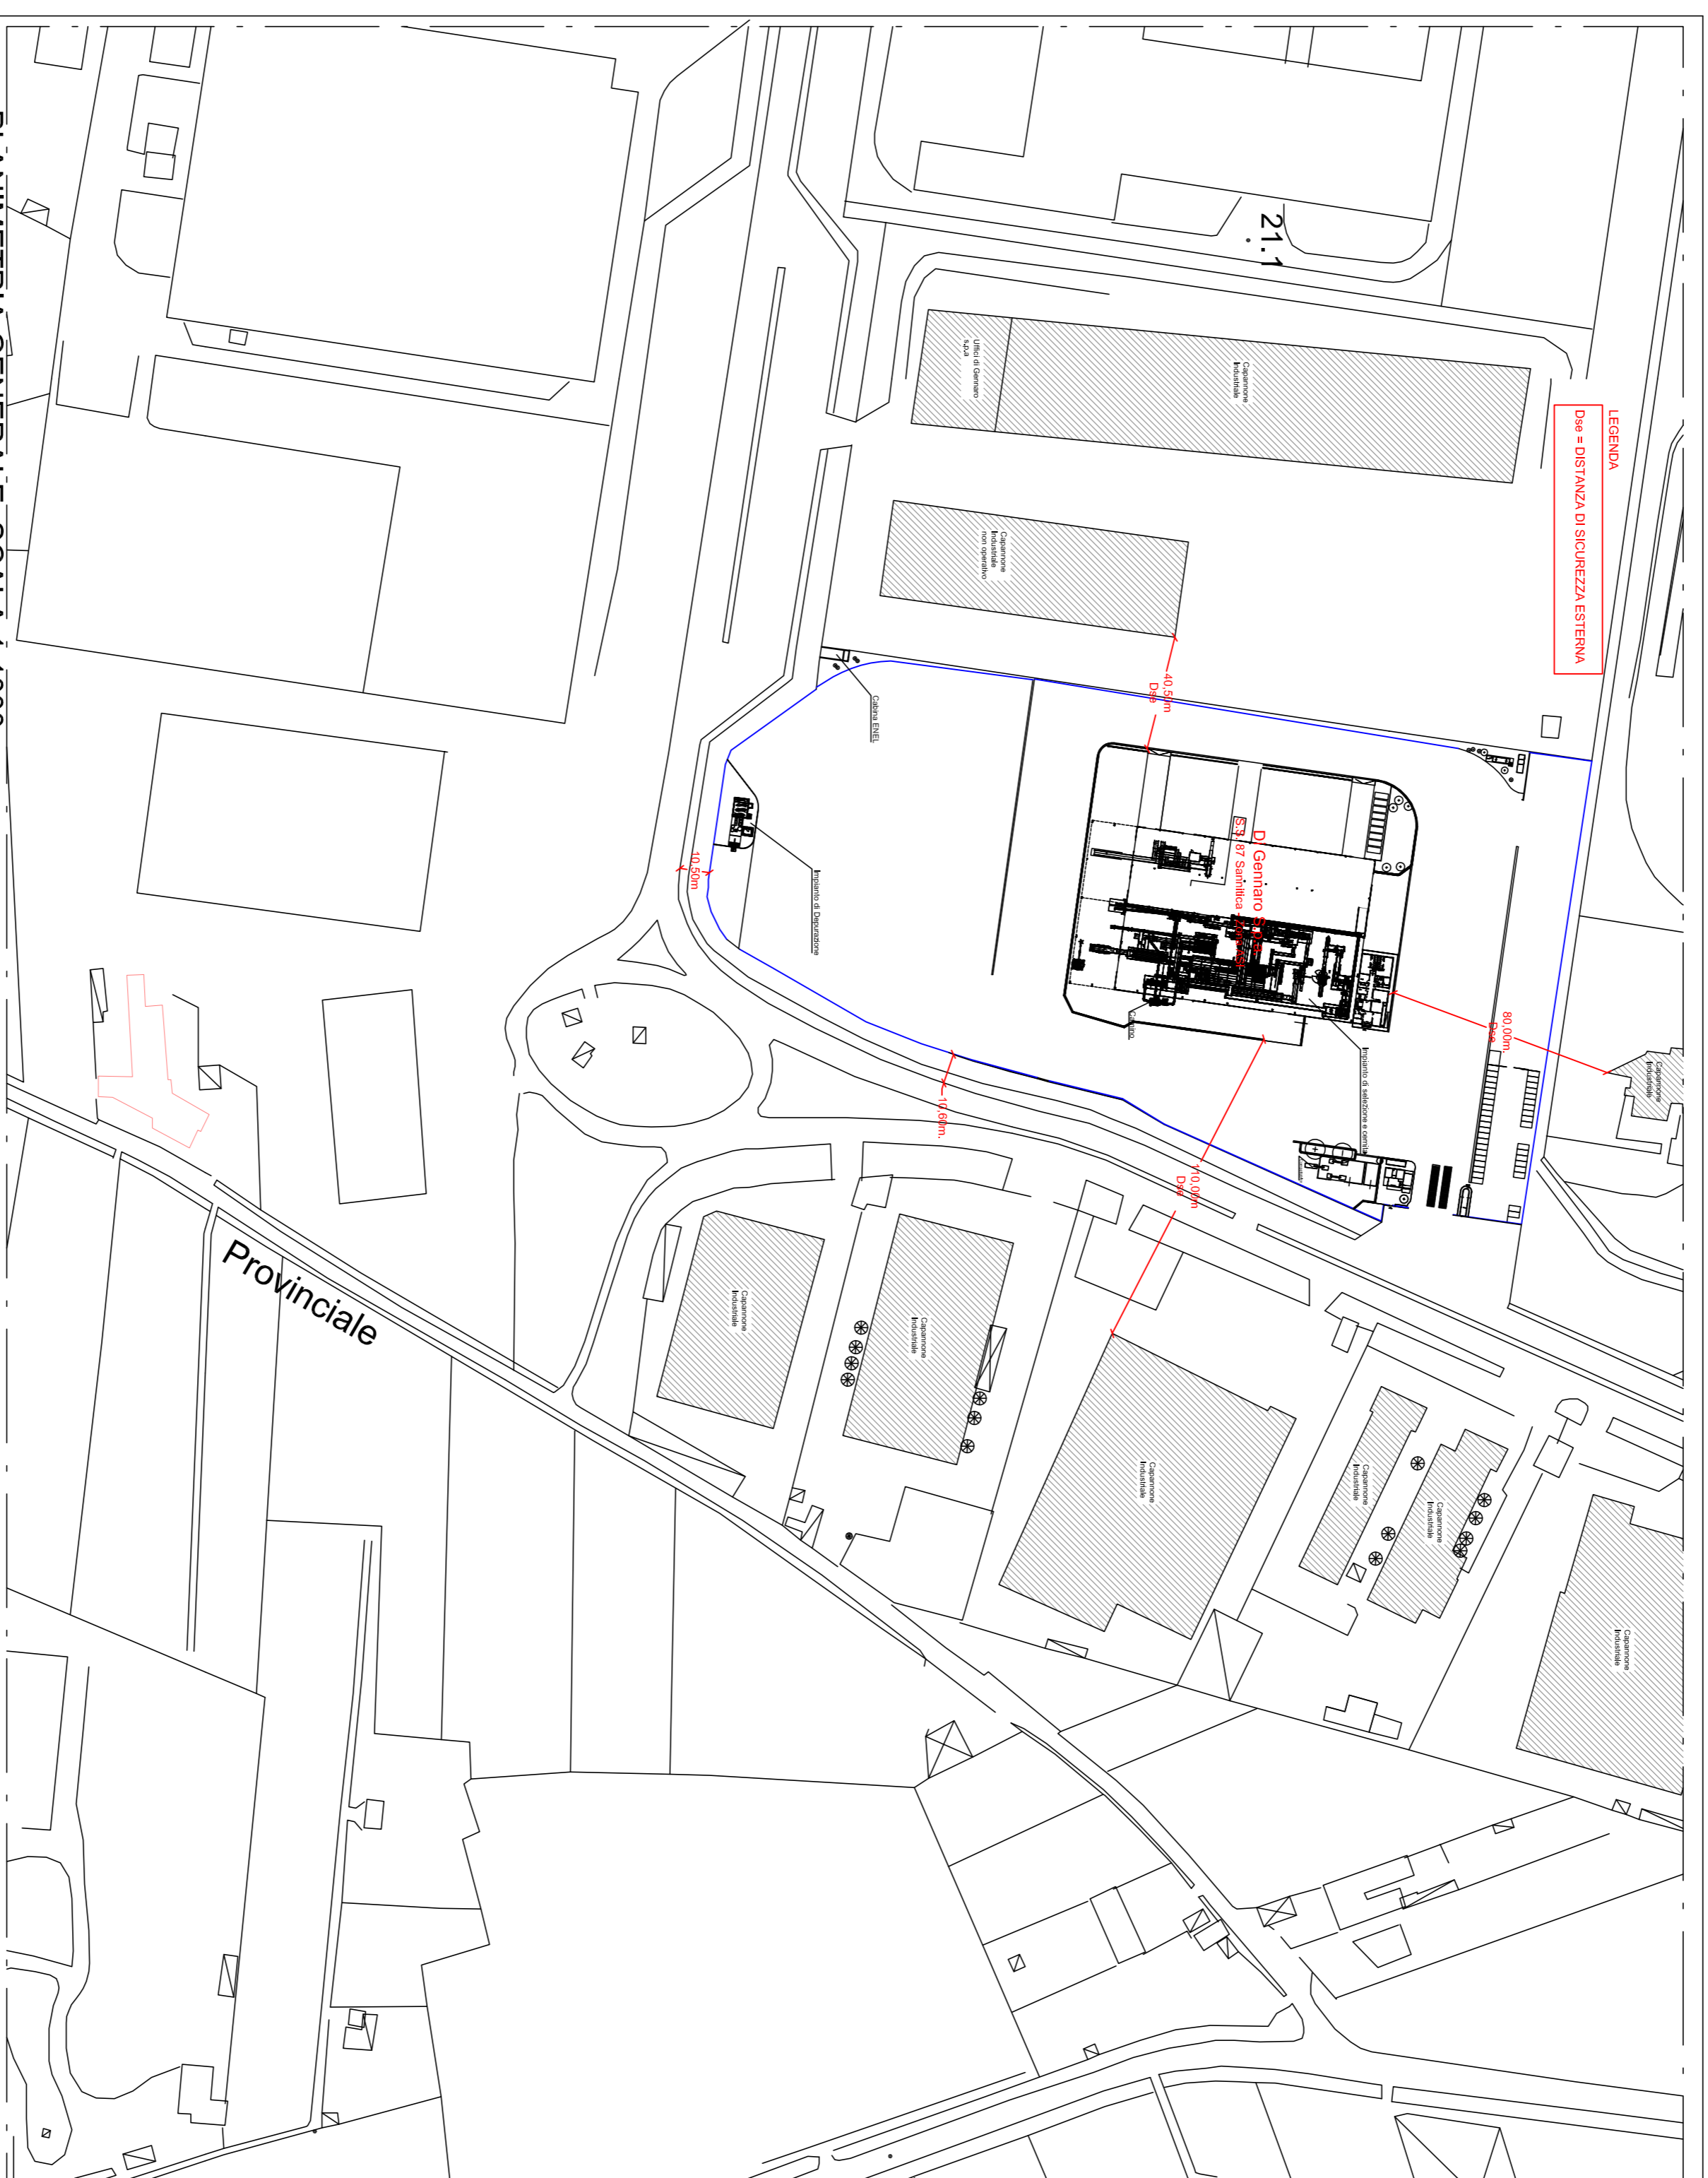

PLANIMETRIA GENERALE - SCALA 1:1000

GRUPPO
DI GENNARO S.p.A.
 AREA ASILOC: PASCAROLA, CAVANO (NA)

PROGETTO
PLANIMETRIA GENERALE SITO

STUDIO INGEGNERIA ENERGETICA

Via Gennaro, 1 - S. Paolo - 80050 - CAVA D'AGRI (NA)
 Tel. 081 8122000 - Fax 081 8122001
 E-mail: info@studioenergetica.it
 Web: www.studioenergetica.it

DATA	REVISIONE	ALLEGATO	SCALA	CONDIZIONE
11/01/2024	01	1	1:1000	01

STUDIO INGEGNERIA ENERGETICA
 VIA GENNARO, 1 - S. PAOLO - 80050 - CAVA D'AGRI (NA)