


- - - - - Linea acque nere
- - - - - Linea acque di lavorazione
- - - - - Linea acque di piazzale
- - - - - Linea acque bianche / acque di gronda

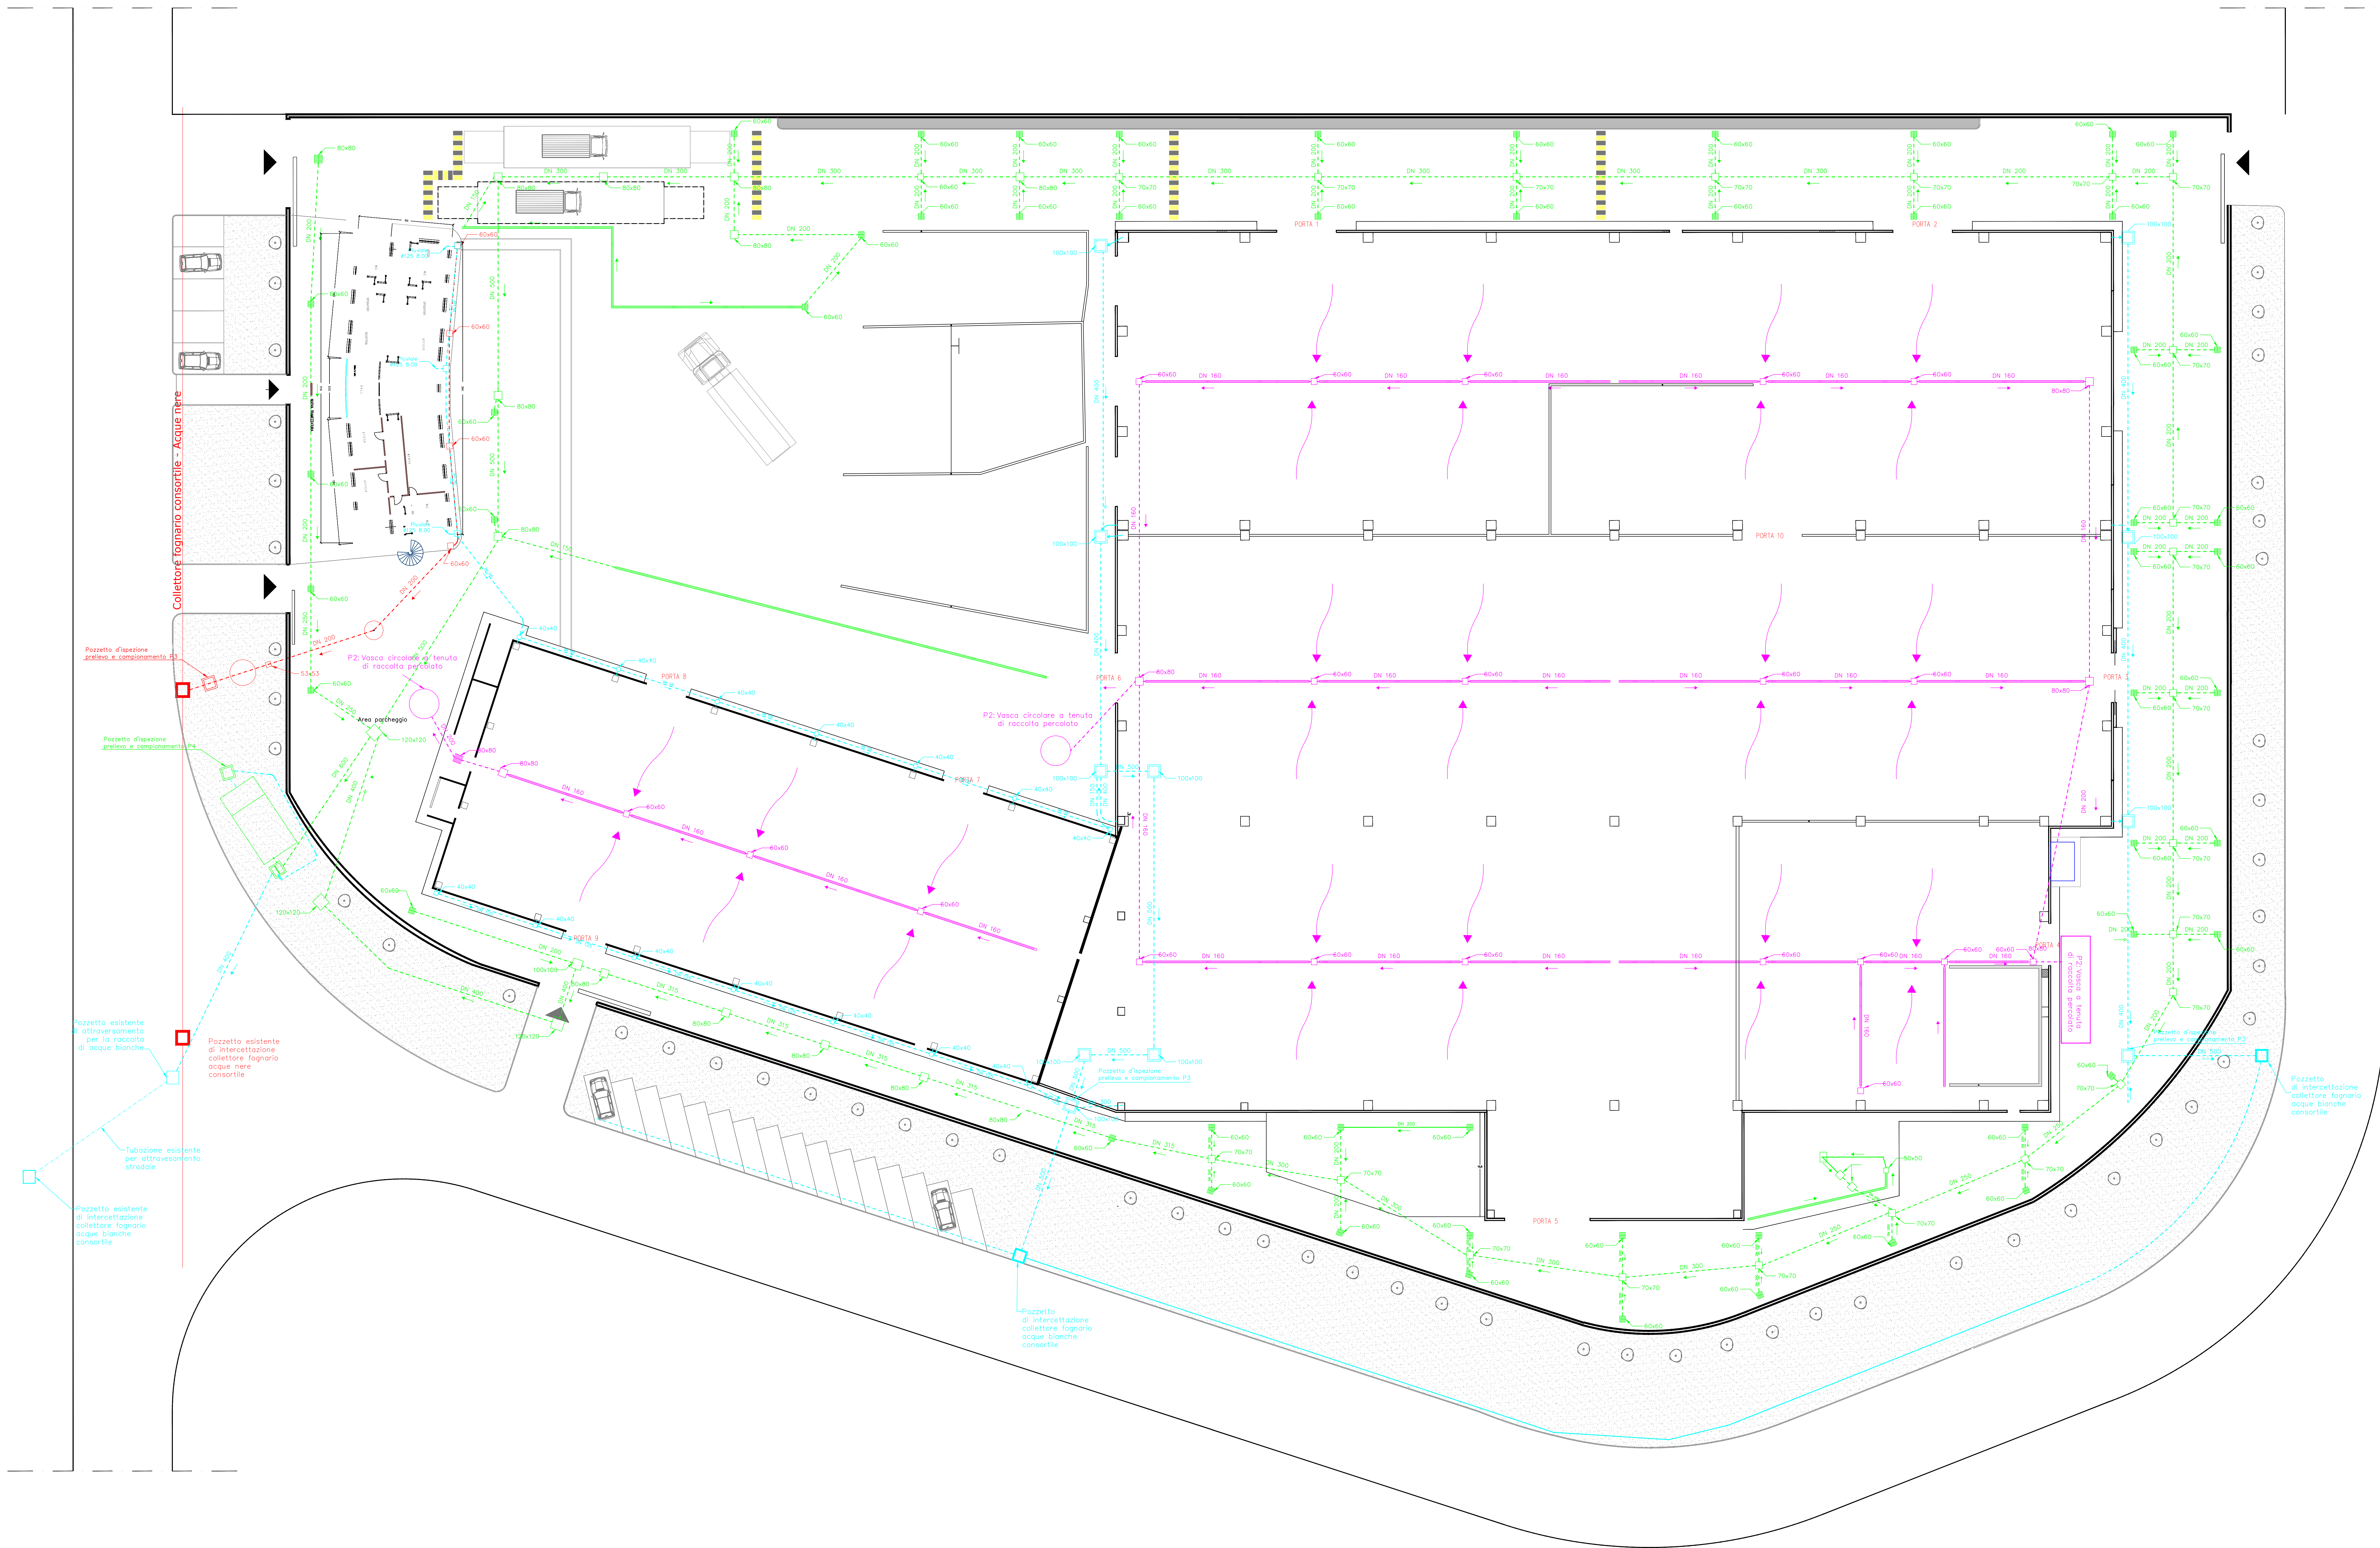


COMUNE DI ACERRA
PROVINCIA DI NAPOLI
 Domanda di modifica non sostanziale
 all'Autorizzazione Integrata Ambientale
 ai sensi del D.Lgs n°152/2006 e s.m.i.

Richiedente: **AMBIENTE ITALIA S.r.l.**
 sede impianto: Via delle Industrie
 Zona ASI
 80011 ACERRA (NA)

Descrizione: **PLANIMETRIA EMISSIONI IN ACQUA**

Oggetto: **Richiesta di modifica non sostanziale**

2					
1					
Rev.	Data	Descrizione	Emesso	Verificato	Approvato
	Data di stampa: 13/01/2020	Elaborato: PLANIMETRIA	Scala: 1:200	Il tecnico	

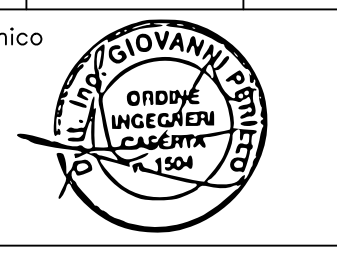

PROPRIETA' RISERVATA. Questo documento non potrà essere riprodotto o reso noto a terzi o ditte concorrenti senza la nostra autorizzazione.