


LEGENDA

AREE STOCCAGGIO MATERIE PRIME	
AREE DEPOSITO RIFIUTI	

distanze da vie di comunicazioni

aeroporto capodichino	a 24 km
ferrovie dello stato	a 3 km
stazione di pozzuoli	
ferrovia cumana	adiacente
stazione di arco felice	lo stabilimento

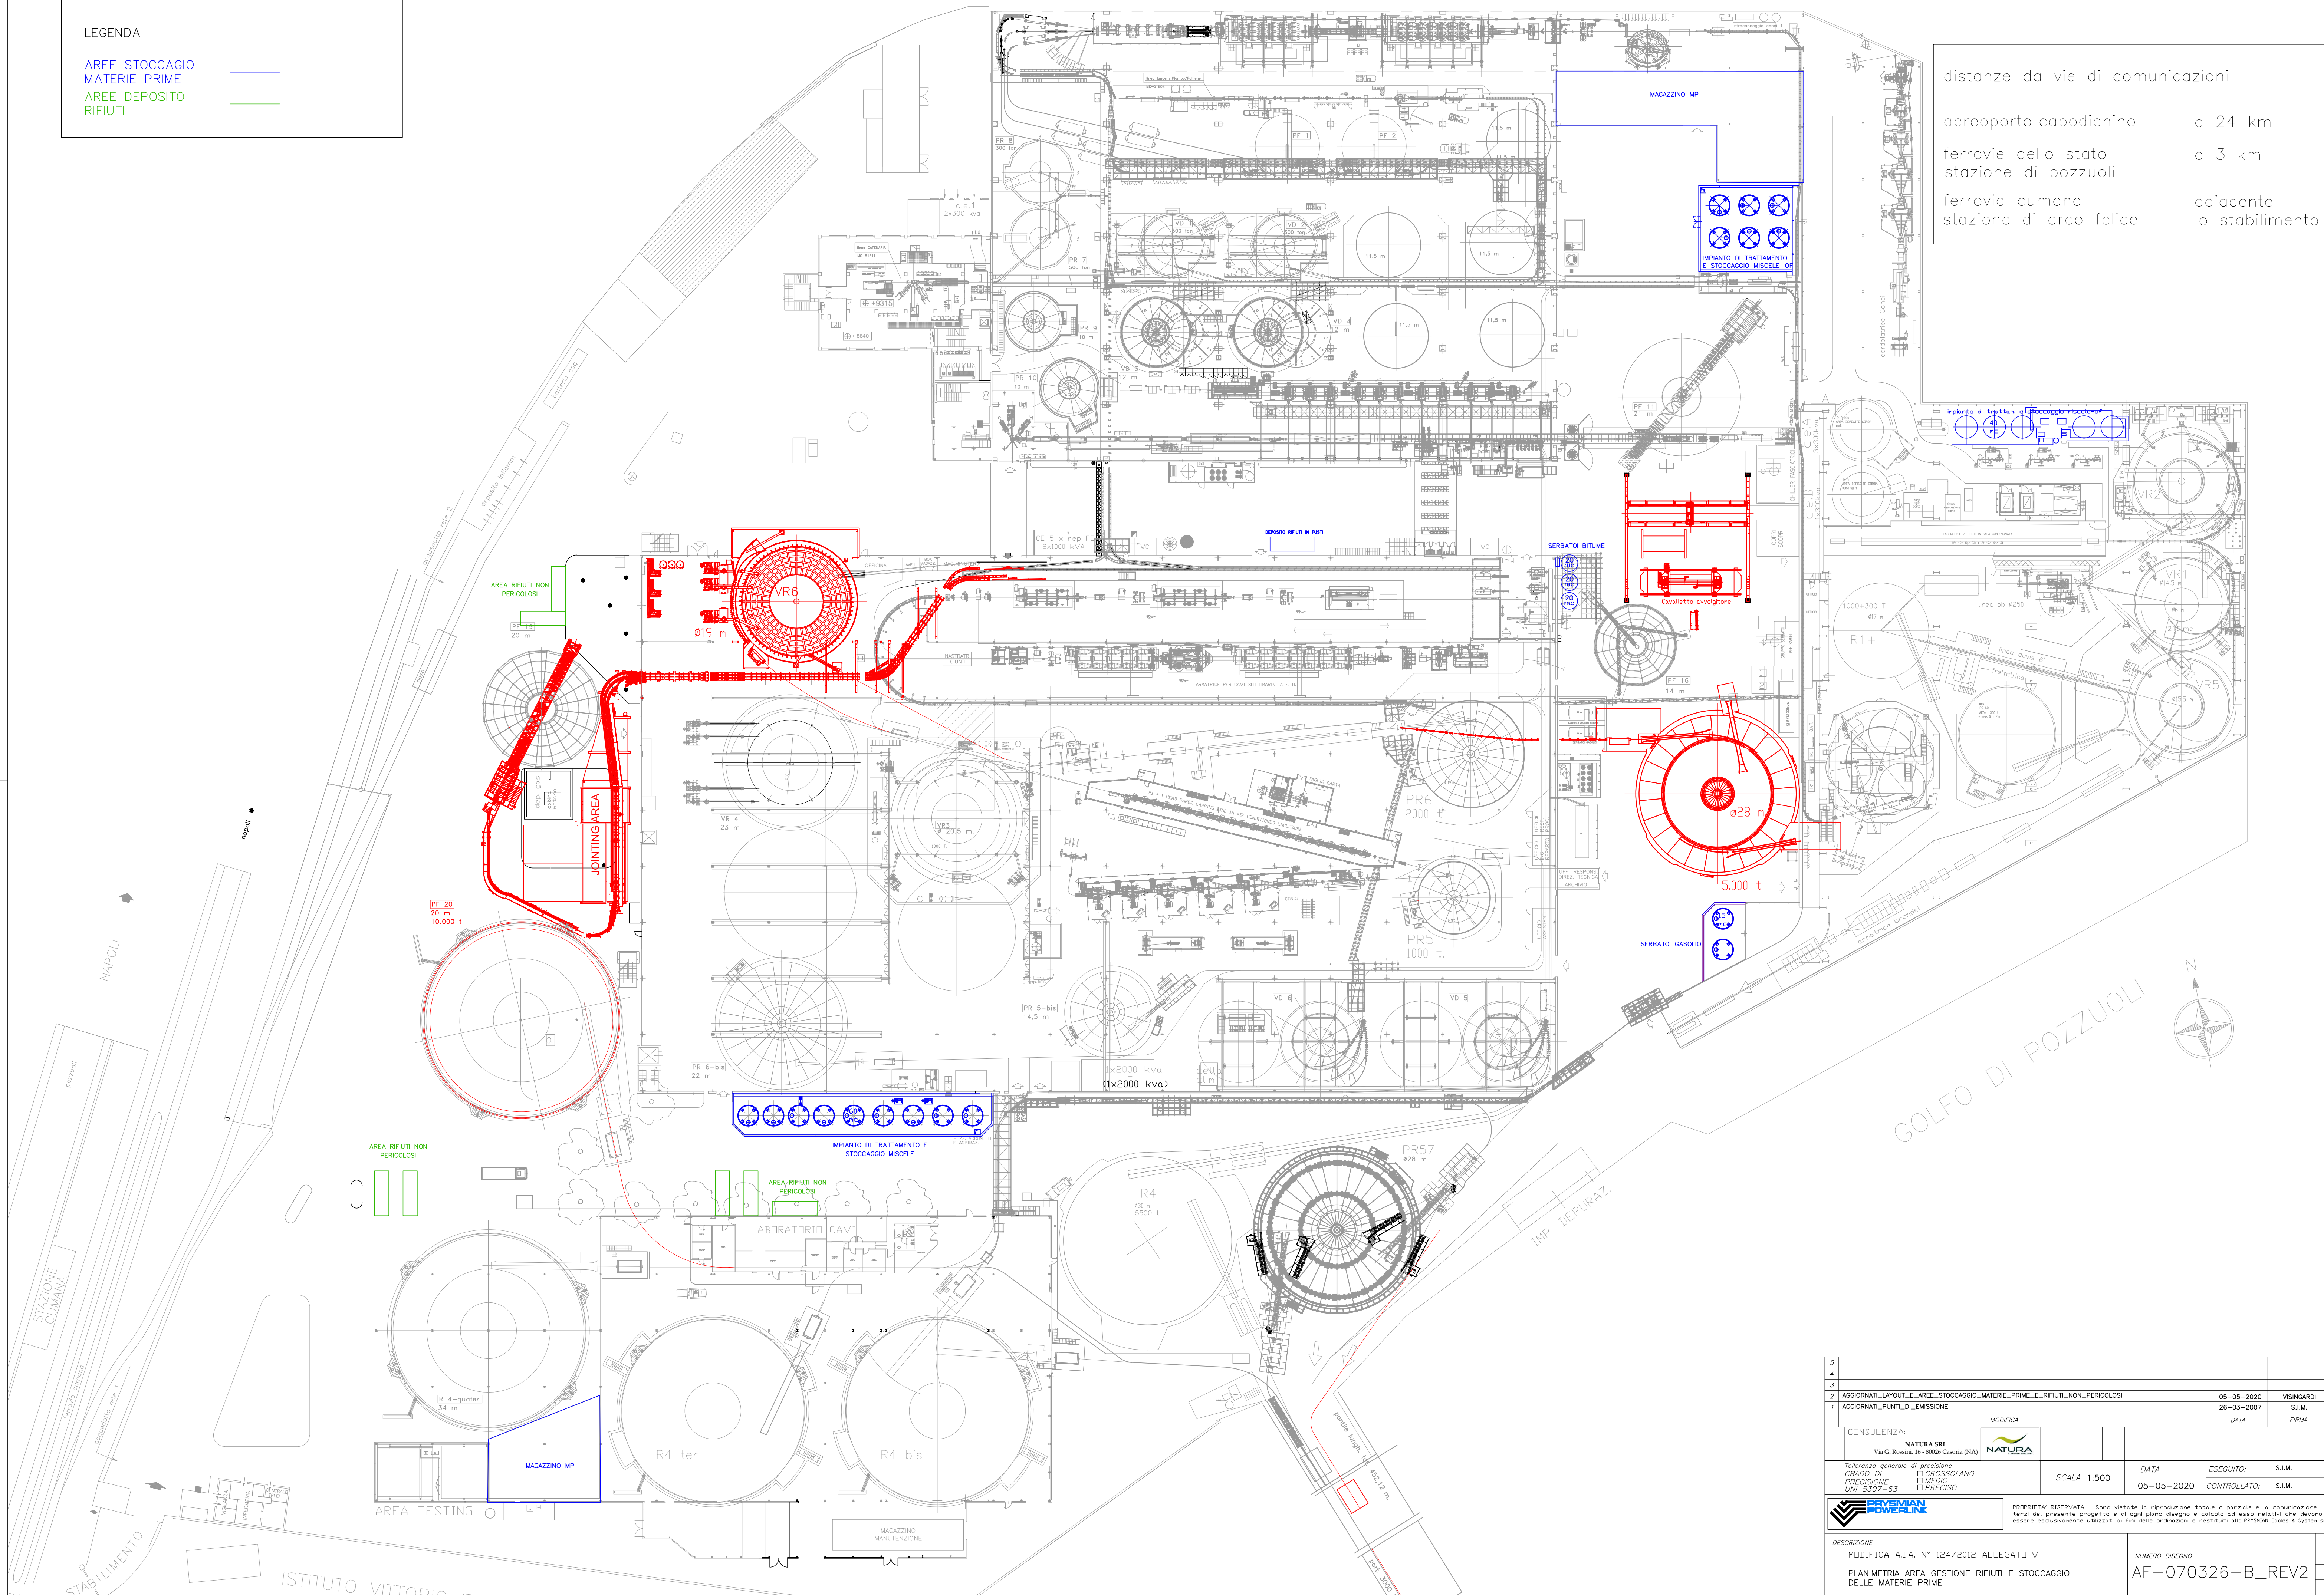

5				
4				
3				
2	AGGIORNATI_LAYOUT_E_AREE_STOCCAGGIO_MATERIE_PRIME_E_RIFIUTI_NON_PERICOLOSI	05-05-2020	VISINCARDI	
1	AGGIORNATI_PUNTI_D'EMISSIONE	26-03-2007	S.I.M.	
		DATA	FIRMA	
CONSULENZA:				
NATURA SRL Via G. Rossini, 16 - 80020 Caserta (NA)				
Tolleranza generale di precisione: <input type="checkbox"/> GROSSOLANO <input checked="" type="checkbox"/> MEDIO <input type="checkbox"/> PRECISO				
GRADO DI PRECISIONE UNI 5307-63				
SCALA 1:500		DATA	ESEGUITO:	S.I.M.
		05-05-2020	CONTROLLATO:	S.I.M.
DESCRIZIONE				NUMERO DISEGNO
MODIFICA A.I.A. N° 124/2012 ALLEGATO V PLANIMETRIA AREA GESTIONE RIFIUTI E STOCCAGGIO DELLE MATERIE PRIME				AF-070326-B_REV2