
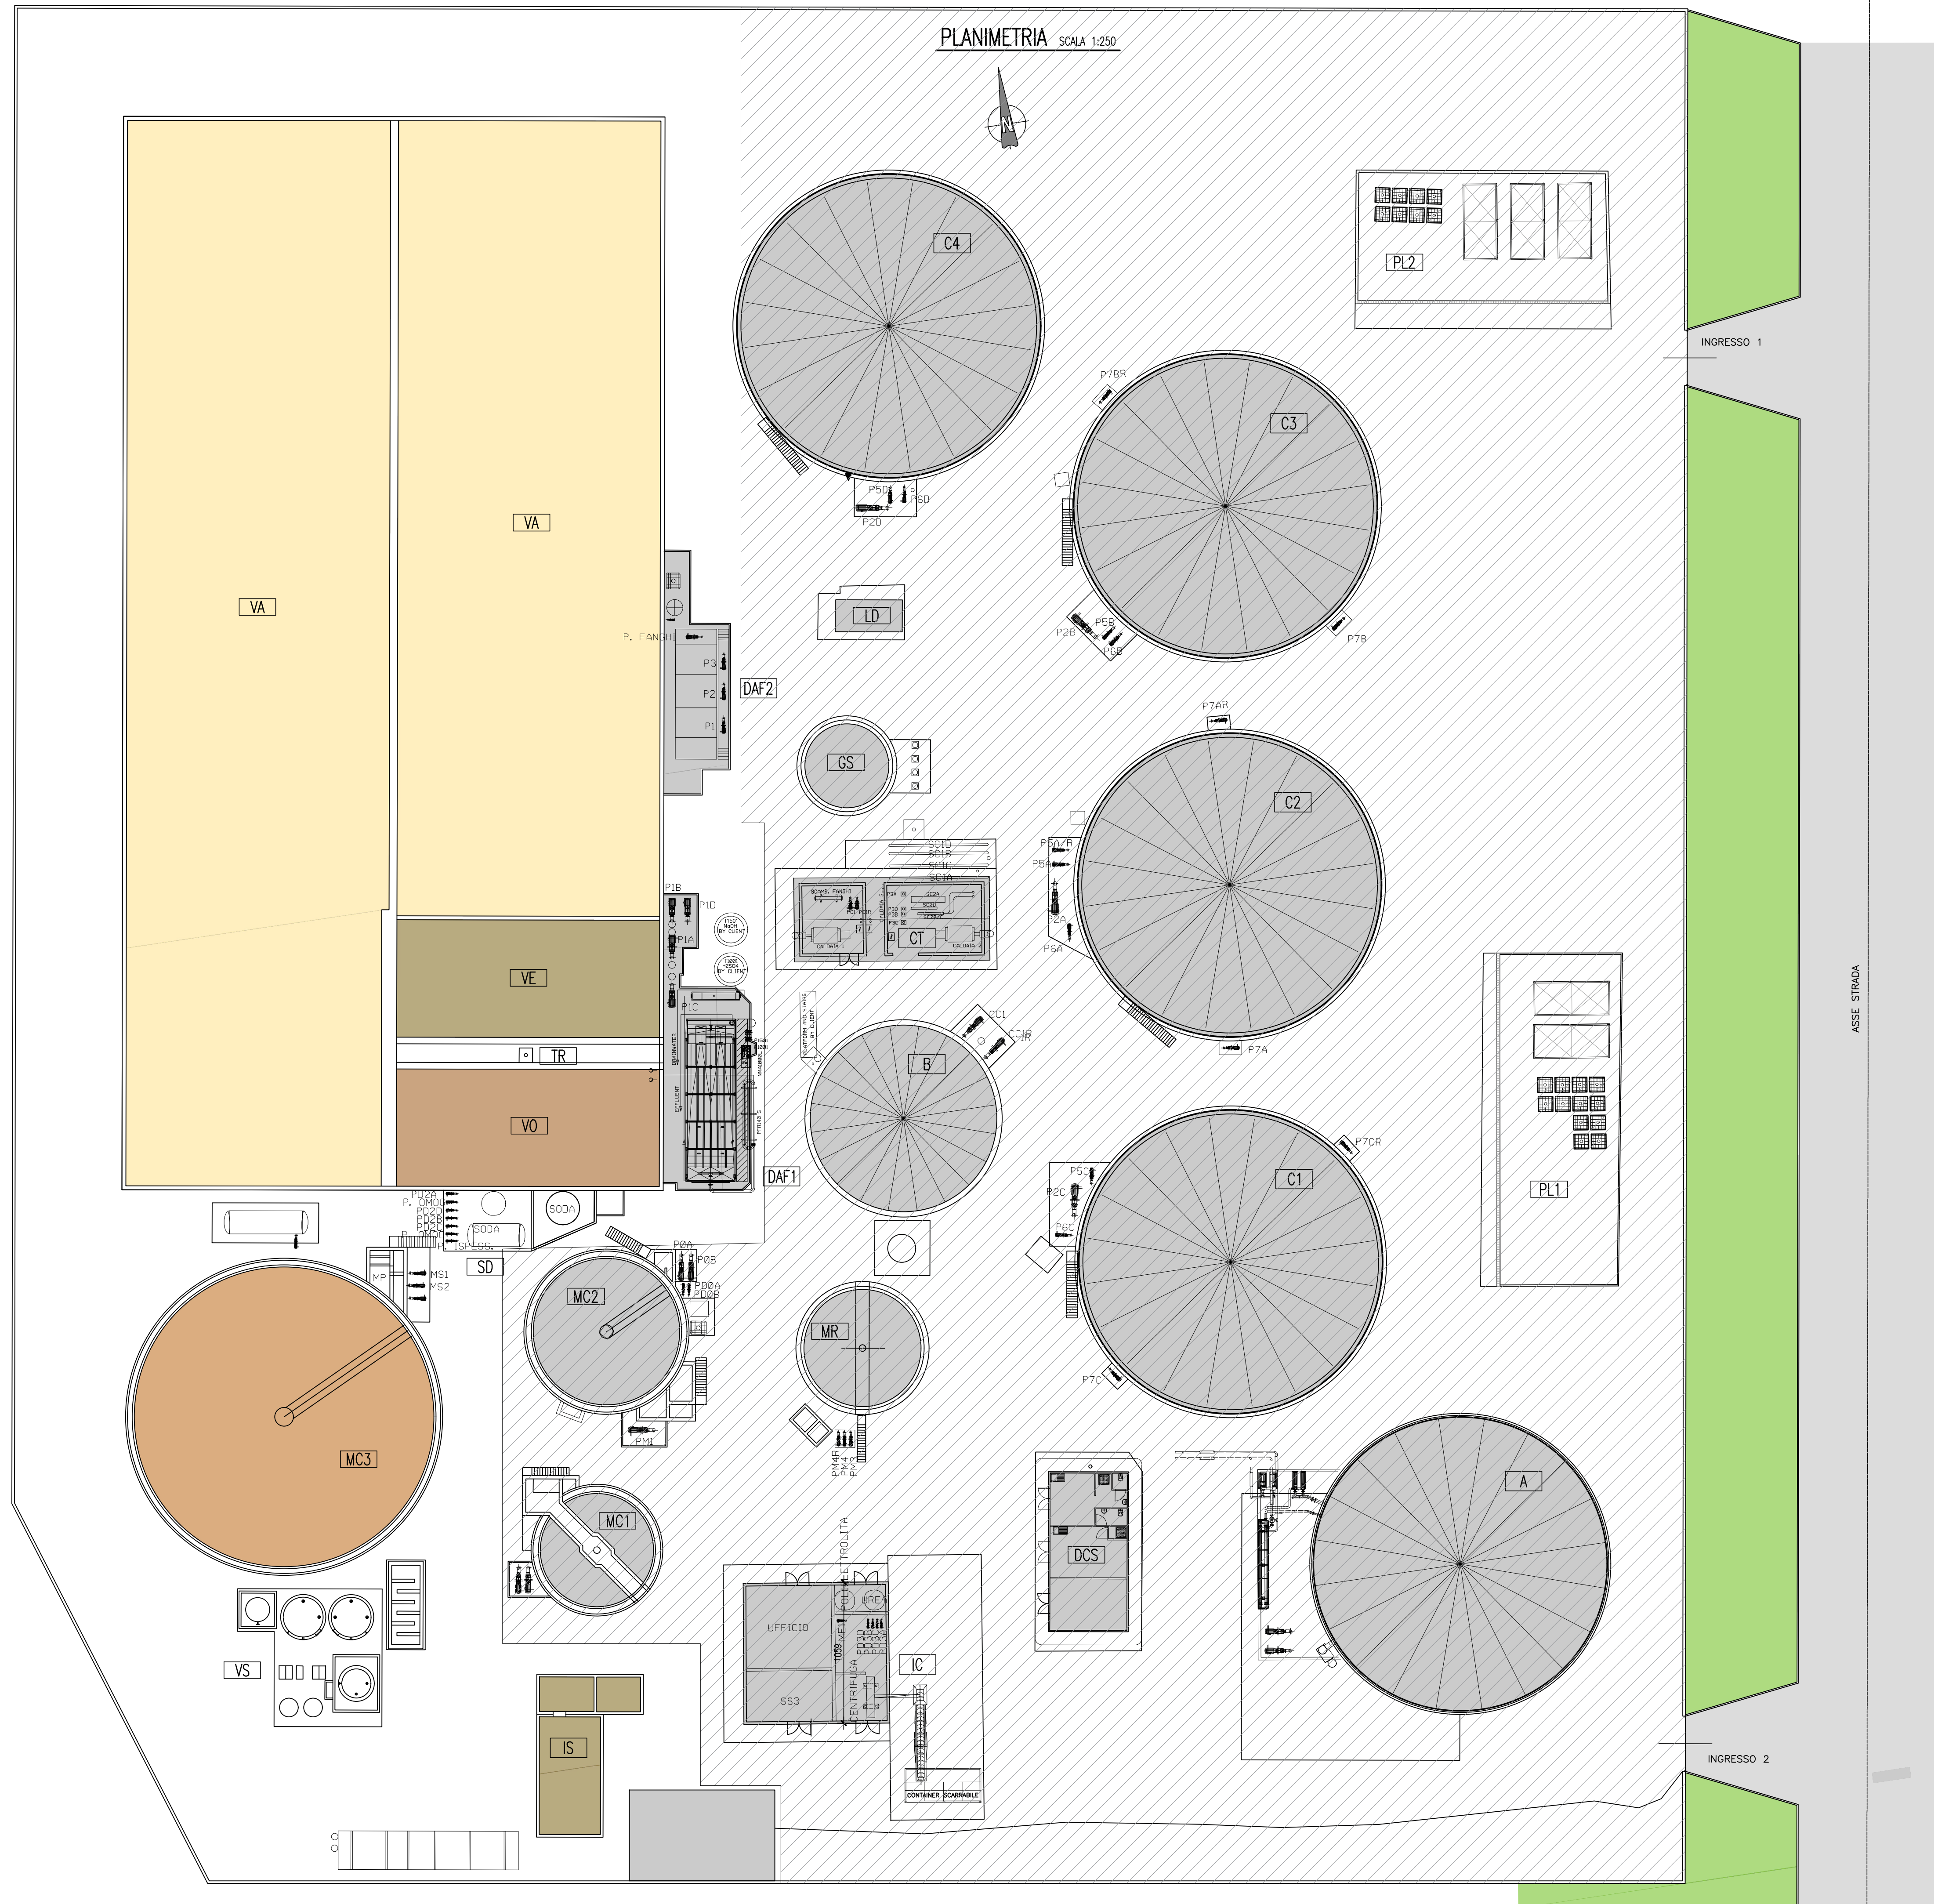


PLANIMETRIA SCALA 1:250

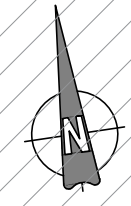

LEGENDA

- A DIGESTORE (φ=22, h=11 m)
  - B DIGESTORE (φ=14, h=11 m)
  - C1
  - C2 DIGESTORI (φ=22, h=7 m)
  - C3
  - C4
  - CT CENTRALE TERMICA
  - DAF1 DAF1
  - DAF2 DAF2
  - DCS LOCALE SISTEMA DI CONTROLLO
  - IS IMPIANTO SOLLEVAMENTO
  - IC IMPIANTO CENTRIFUGA
  - LD LOCALE DISMESSO
  - MR POST ISPESITORE FANGHI
  - MC1 ISPESITORE FANGHI
  - MC2 DECANTATORE PRIMARIO
  - MC3 DECANTATORE SECONDARIO
  - GS GASOMETRO
  - PL1 PLATEA USO DEPOSITO
  - PL2 PLATEA USO DEPOSITO
  - SD SERBATOIO SODA
  - TR TORCIA
  - VA VASCA DI AREAZIONE
  - VE VASCA DI EGUALIZZAZIONE
  - VO VASCA DI OMOGENIZZAZIONE
  - VS VASCA DI STAZIONAMENTO
- AREA IN GESTIONE A TERZI

COMMITTENTE:



**Unilever Italia Manufacturing S.r.l.**  
 Stabilimento di Caivano  
 Zona Industriale ASI Località Pascarola  
 80023 Caivano (NA)

CONSULENZA



**NATURA SRL**  
 Via G. Rossini, 16 - 80026 Casoria (NA)  
 Tel. 081.5737038 - Fax 081.5739776  
 e-mail: natura@naturasrl.it  
 www.naturasrl.it

- CONSULENZA AMBIENTALE
- GESTIONE PIANI DI MONITORAGGIO E CONTROLLO
- CARATTERIZZAZIONE DI SITI CONTAMINATI, ANALISI DI RISCHIO SITO SPECIFICA E PROGETTI DI MESSA IN SICUREZZA E DI BONIFICA
- CONSULENZA IN MATERIA DI IGIENE E SICUREZZA NEI LUOGHI DI LAVORO
- MONITORAGGIO E VALUTAZIONE DI RISCHI SPECIFICI

AUTORIZZAZIONE INTEGRATA AMBIENTALE  
 D.D. 258 del 08.09.2010 e s.m.i.  
 COMUNICAZIONE DI MODIFICA NON SOSTANZIALE  
 RELAZIONE TECNICA

Rev.	Data	REDATTO	VERIFICATO	APPROVATO
01	15/05/2020	ing. Alfredo Maselli	ing. Alfredo Maselli	ing. Cesare Ferone

ELABORATO: N60\_2020\_000886\_AIA-EL.01.00

Il Tecnico  
 ing. Cesare Ferone

