


SYMBOL	TYPE	DESCRIPTION / DESCRIPTION
●	1	SOLV. CAMINO SOGGETTO AD AUTORIZZAZIONE
●	2	POLVERI. CAMINO SOGGETTO AD AUTORIZZAZIONE
◆	3	IMPIANTO DI COMBUSTIONE SOGGETTO AD AUTORIZZAZIONE
◆	4	IMPIANTO DI COMBUSTIONE NON SOGGETTO AD AUTORIZZAZIONE (CART. 259, COMMA 14 c. 2m D. Lgs 152/2006)
●	5	CAMINO PER INCENERIA ARIA AMBIENTE NON SOGGETTO AD AUTORIZZAZIONE
●	6	CAMINO PER EMESIONE DA LABORATORI DI ANALISI E RICERCA NON SOGGETTO AD AUTORIZZAZIONE (CART. 259 COMMA 14 del D. Lgs 152/2006)
●	7	CAMINO SOGGETTO AD AUTORIZZAZIONE IN MERCA (CART. 272 COMMA 1-2 del D. Lgs 152/2006)

EMISSIONI IN ATMOSFERA

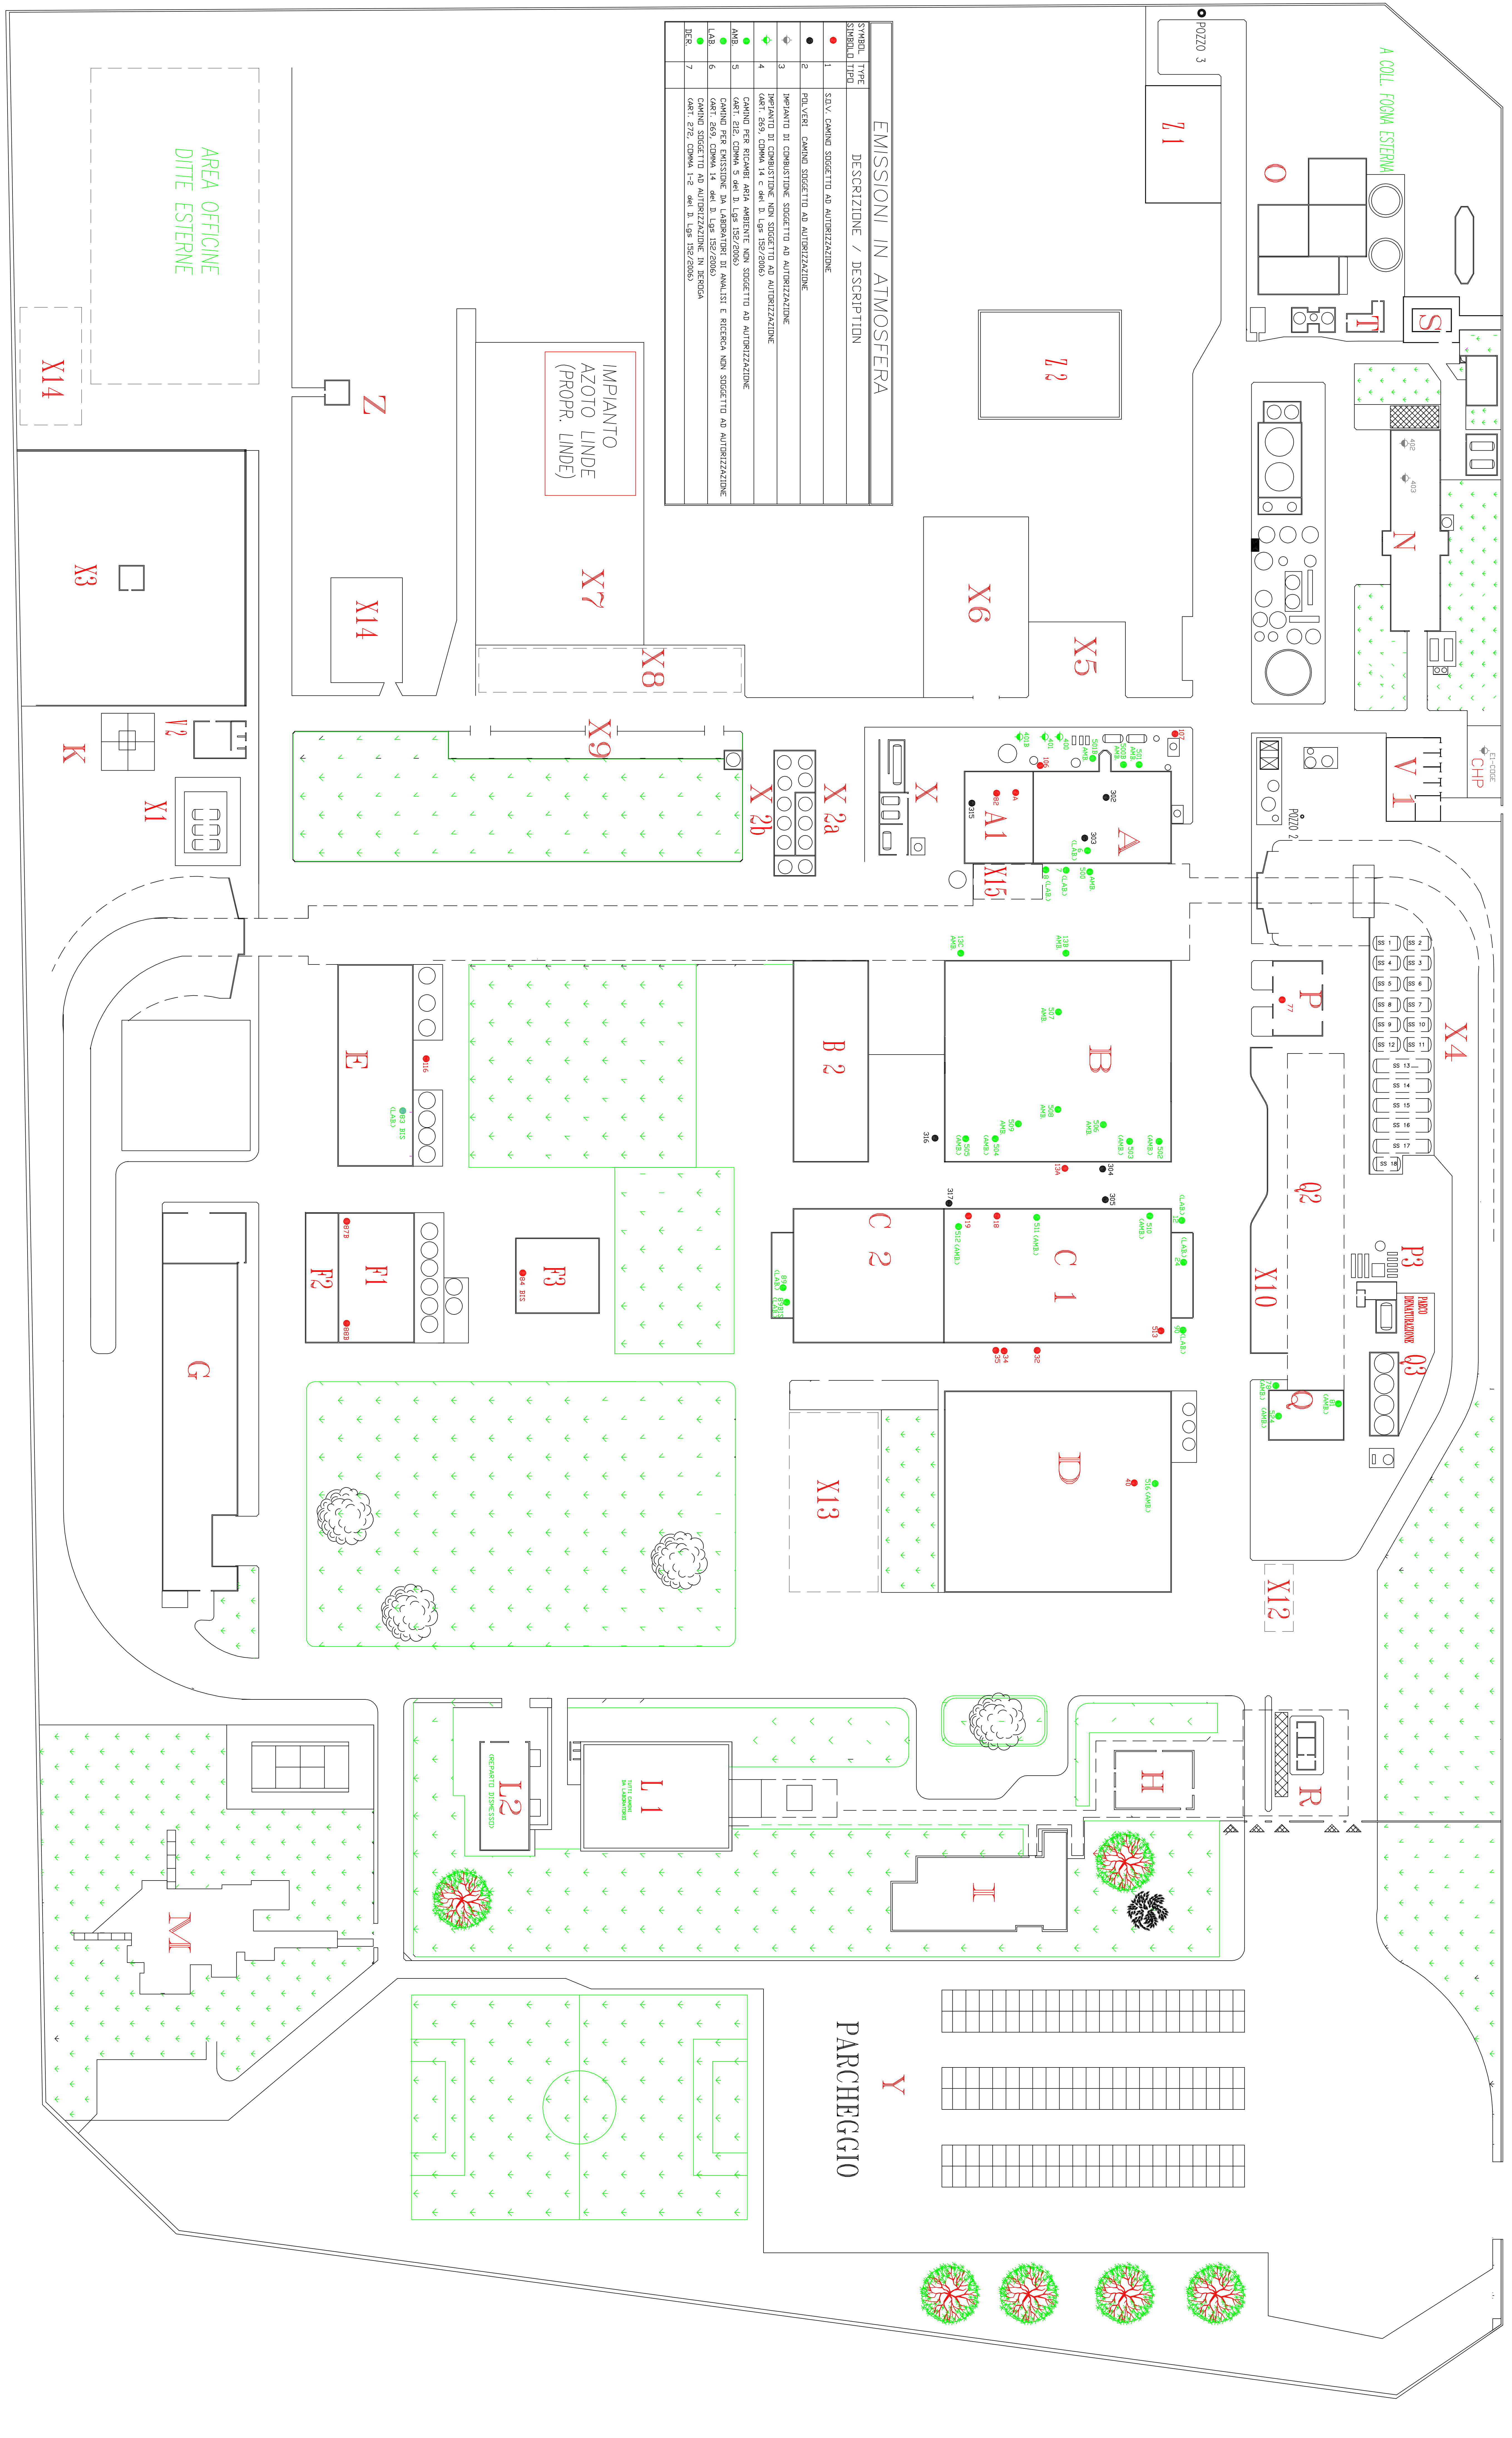

- A = REP. RESINE
- A1 = REP. RESINE CATIONICHE
- B = MAG. MATERIE PRIME
- B2 = MAG. MATERIE PRIME
- C1 = REP. PRODUZIONE SMALTI
- C2 = REP. PRODUZIONE SMALTI
- D = MAG. PRODOTTI FINITI

- E = MAG. PRODOTTI FINITI CAT.
- F = REP. BLENDING
- F3 = REP. LAVAGGIO AUTOBOTTI
- G = OFFICINE MTZ
- H = PORTINERIA
- I = DIREZIONE E UFFICI
- L1 = LABORATORI
- L2 = TRAINING CENTER

- M = MENSA
- N = CENTRALE TERMICA
- O = IMPIANTO DEPURAZIONE
- P = REP. DILUENTI
- P3 = PARCO DENATURAZ.
- Q = REP. LAVAGGIO TANKS
- R = VIGILANZA
- S = CABINA METANO

- T = LAB. TRATTAMENTO ACQUE
- V1 = CABINA ENERGIA ELETTRICA
- V2 = CABINA ENERGIA ELETTRICA
- V3 = CABINA ENERGIA ELETTRICA
- X = MAGAZZINO MONOMERI
- X1 = PARCO PETROLI
- X2 = PARCO SERBATOI MONOMERI
- X2a = PARCO SERB. M.P. CAT.
- X2b = PARCO SERB. M.P. CAT.
- X3 = DEPOSITO PEROSSIDI
- X4 = PARCO SOLVENTI
- X5 = STOCC. RES. IN FUSTI
- X6 = STOCC. RES. IN FUSTI
- X7 = IMPIANTO AZOTO LINDE
- X8 = STOCC. PRODOTTI DI REC.
- X9 = STOCC. RESINE IN FUSTI
- X10 = STOCC. TANCK CAT.
- X11 = STOCC. TANCK ATT. LAVAGGIO
- X12 = ZONA SOSTA ATB
- X13 = STOCC. P. FINITI CONFEEZ.
- X14 = STOCC. MAT. FERROSI OBS.
- X15 = APPR. MAT.PRIME PER REP. RESINE
- Y = PARCHEGGIO
- Z = SERVIZI (GENICI) DITTE ESTERNE

REV.	DATA	DESCRIZIONE	DMA 05/12/93	DMS. VENERIO	DPS. CONR. APP
1	05/11/20	REVISIONE GENERALE			
2	07/09/13	AGGIUNTO CAMINO T4A			
3	07/06/07	ACC. EMISSIONI ATMOSFERICHE			
4	22/03/00	AGGIORNAMENTI VARI			
5	04-94				

PPG PLANIMETRIA GENERALE (EMISSIONI / EMISSIONS)

02/229