


LEGENDA	
	Modifiche Impianto di Depurazione
	Impianto TAF
	Linea di emungimento TAF
	Linea di scarico TAF

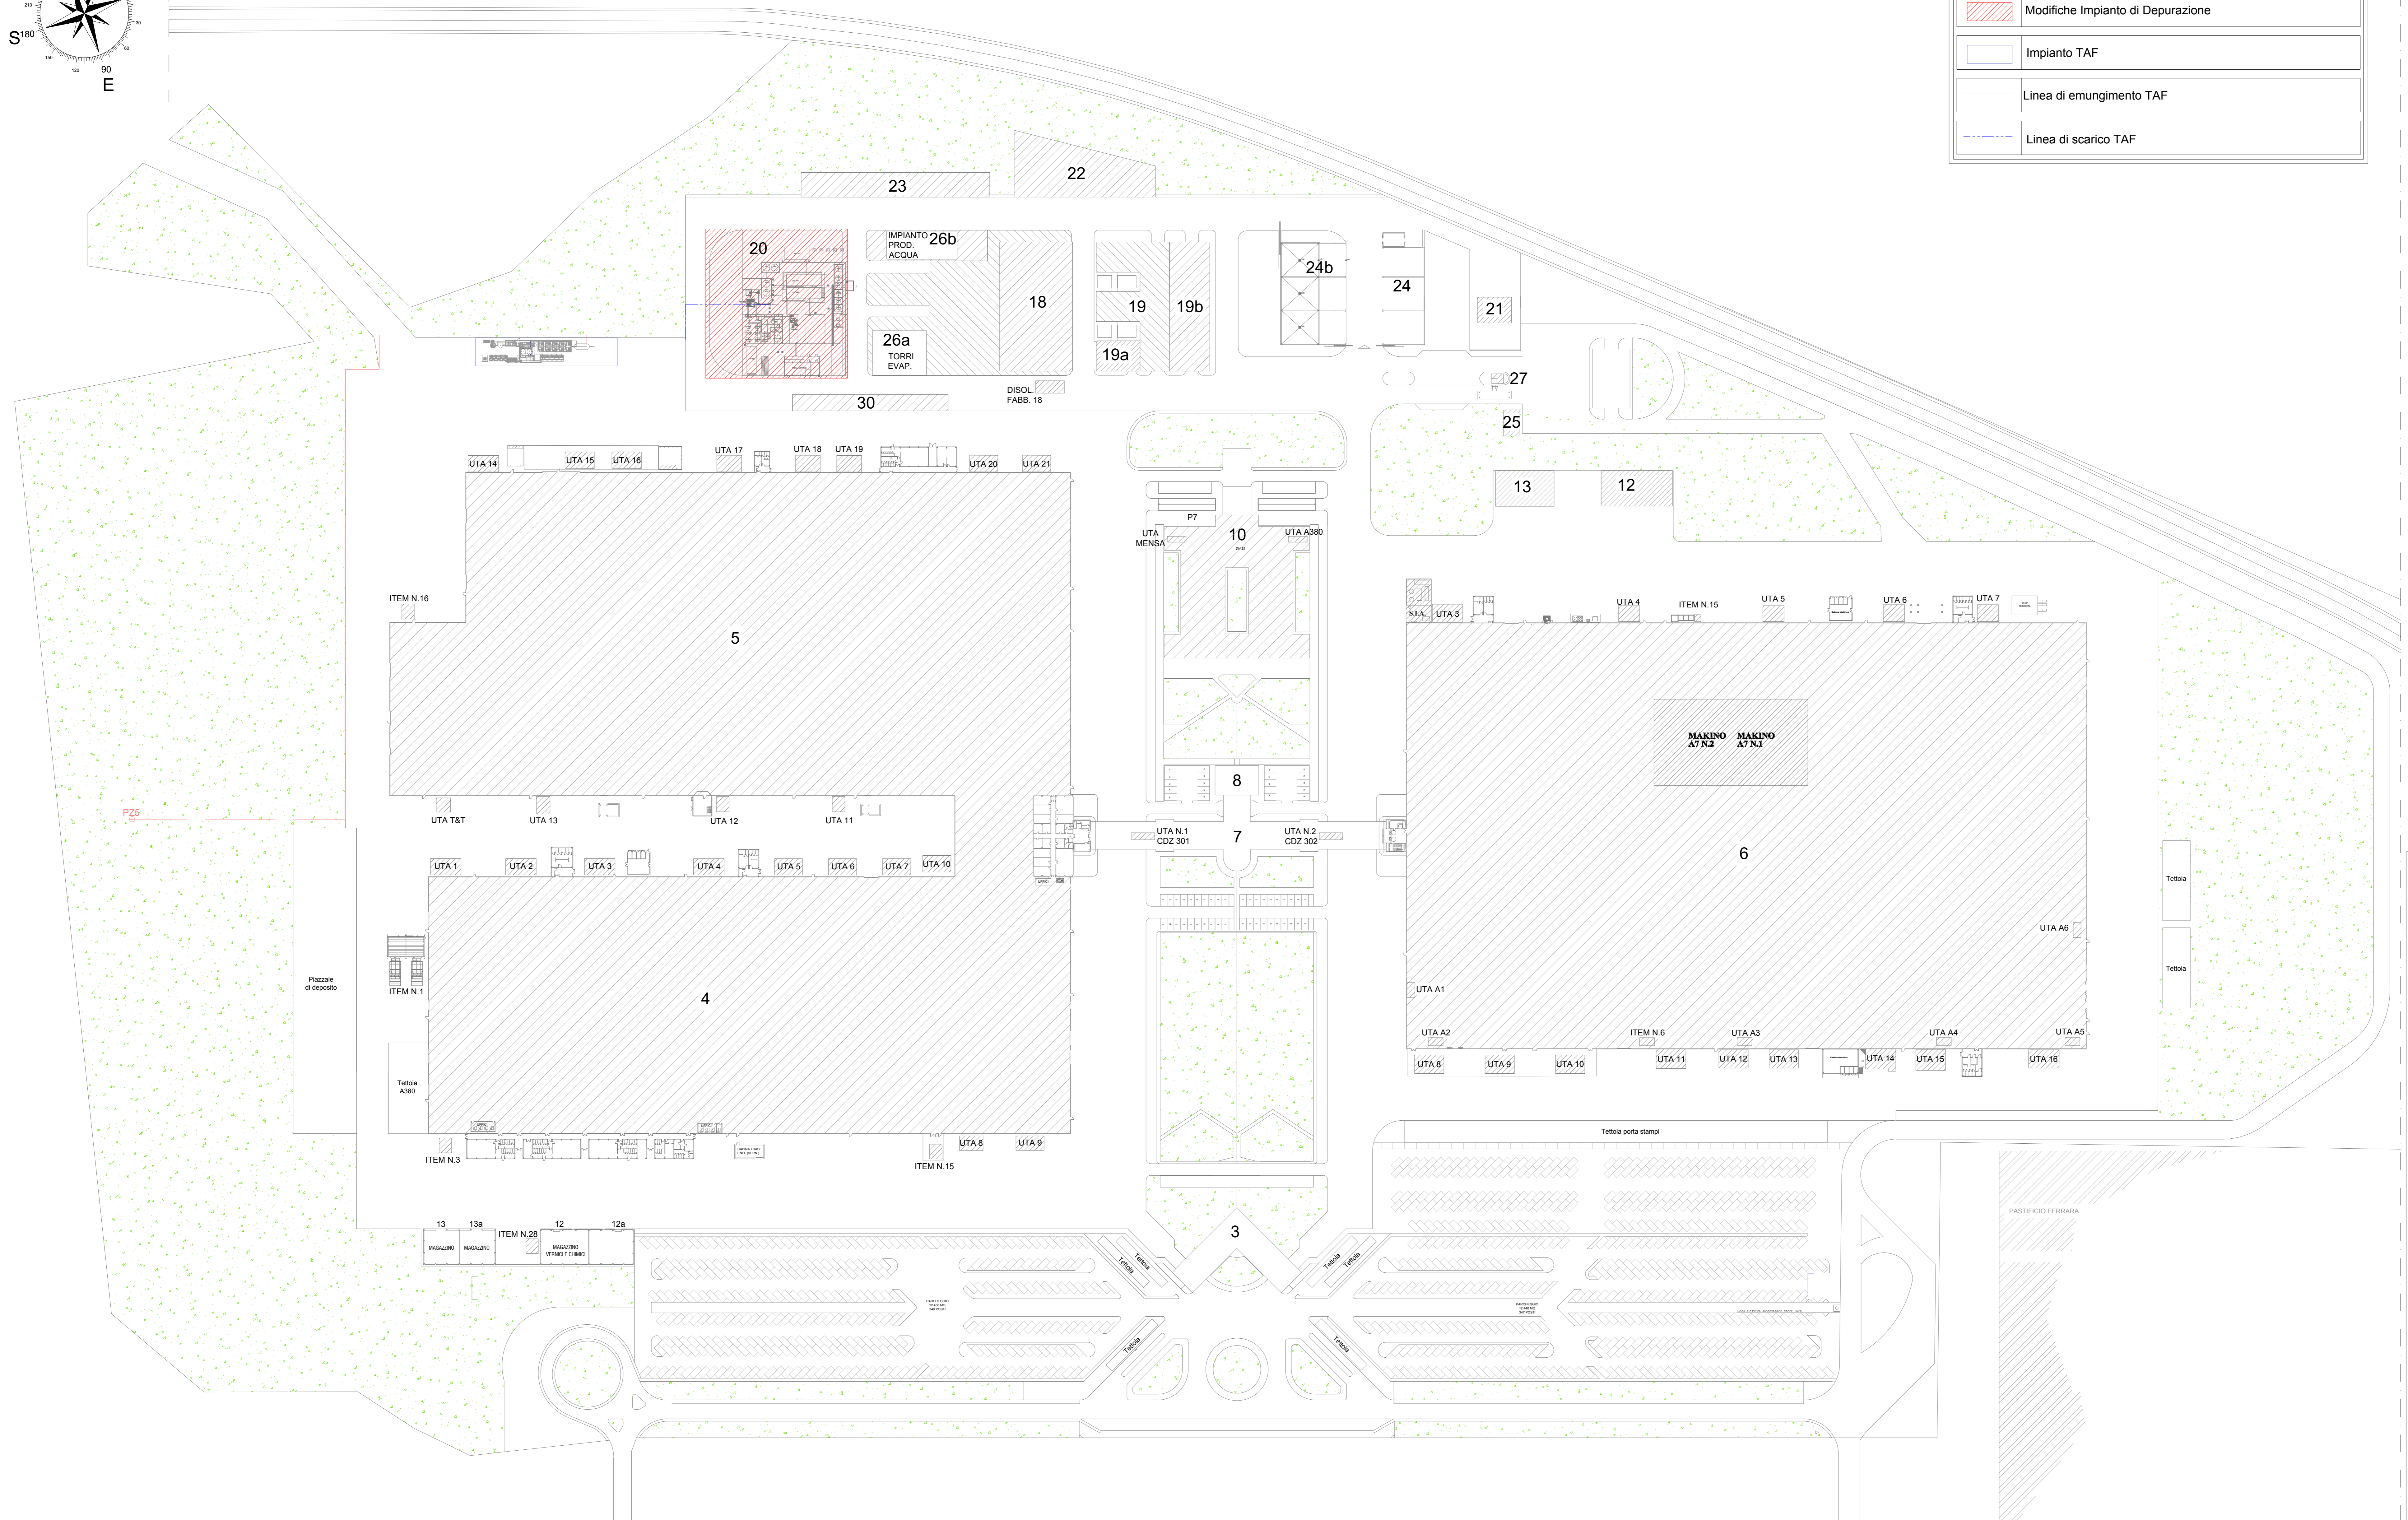

REGIONE CAMPANIA
PROVINCIA DI NAPOLI
COMUNE di Nola

Istanza di modifica non sostanziale dell'Autorizzazione Integrata Ambientale D.D. n. 146 del 25/10/2016 ai sensi dell'art. 29-nonies del D.Lgs 152/06

LEONARDO
AEROSTRUCTURES

Leonardo Aerostructures Spa
Sede legale: Piazza Monte Orsola n. 4 - 00198 Roma
Codice Fiscale: 02876204211 - Fax: +39 06 3209221
Sede operativa: Zona ASI - Località Bosco Fungine
80055 Napoli - Italia
Contatti: Tel: +39 081 3154000

IL TECNICO, PROGETTISTA (firma e timbro)

Indice	Revisione / Revisioni / Modification	Data	Disegno

GRUPPO
Gruppi / Groups

SA1

DISEGNI DI RIFERIMENTO N°:
Riferimento (avviso) / Plans de référence

SCALA DISEGNO:
Disegno / Drawing

1:1

SCALA PLOTTAGGIO:
Plot scale / Escala de plot

1:1000

Planimetria localizzazione intervento

COMMESSA and Commence	LOCALITÀ: Locality / Lieu	DISEGNO N° / Drawing N° / Dessin N°	Rin. / Page / page
22.048	Nola (NA)	22.048.SA1.003	

SCALA DISEGNO: Disegno / Drawing

SCALA PLOTTAGGIO: Plot scale / Escala de plot

PROGETTISTA: I. NOLA

PROGETTISTA: I. NOLA

VERIFICATO: 01/08/2012 P.V.

VERIFICATO: 02/08/2012 P.V.

VERIFICATO: 08/09/2012 G.F.

E' vietata, senza la necessaria autorizzazione, riprodurre, copiare, ristampare o distribuire in qualsiasi modo il contenuto di questo documento. Il presente progetto è autorizzato per l'uso esclusivo del cliente e non può essere distribuito ad altri.