
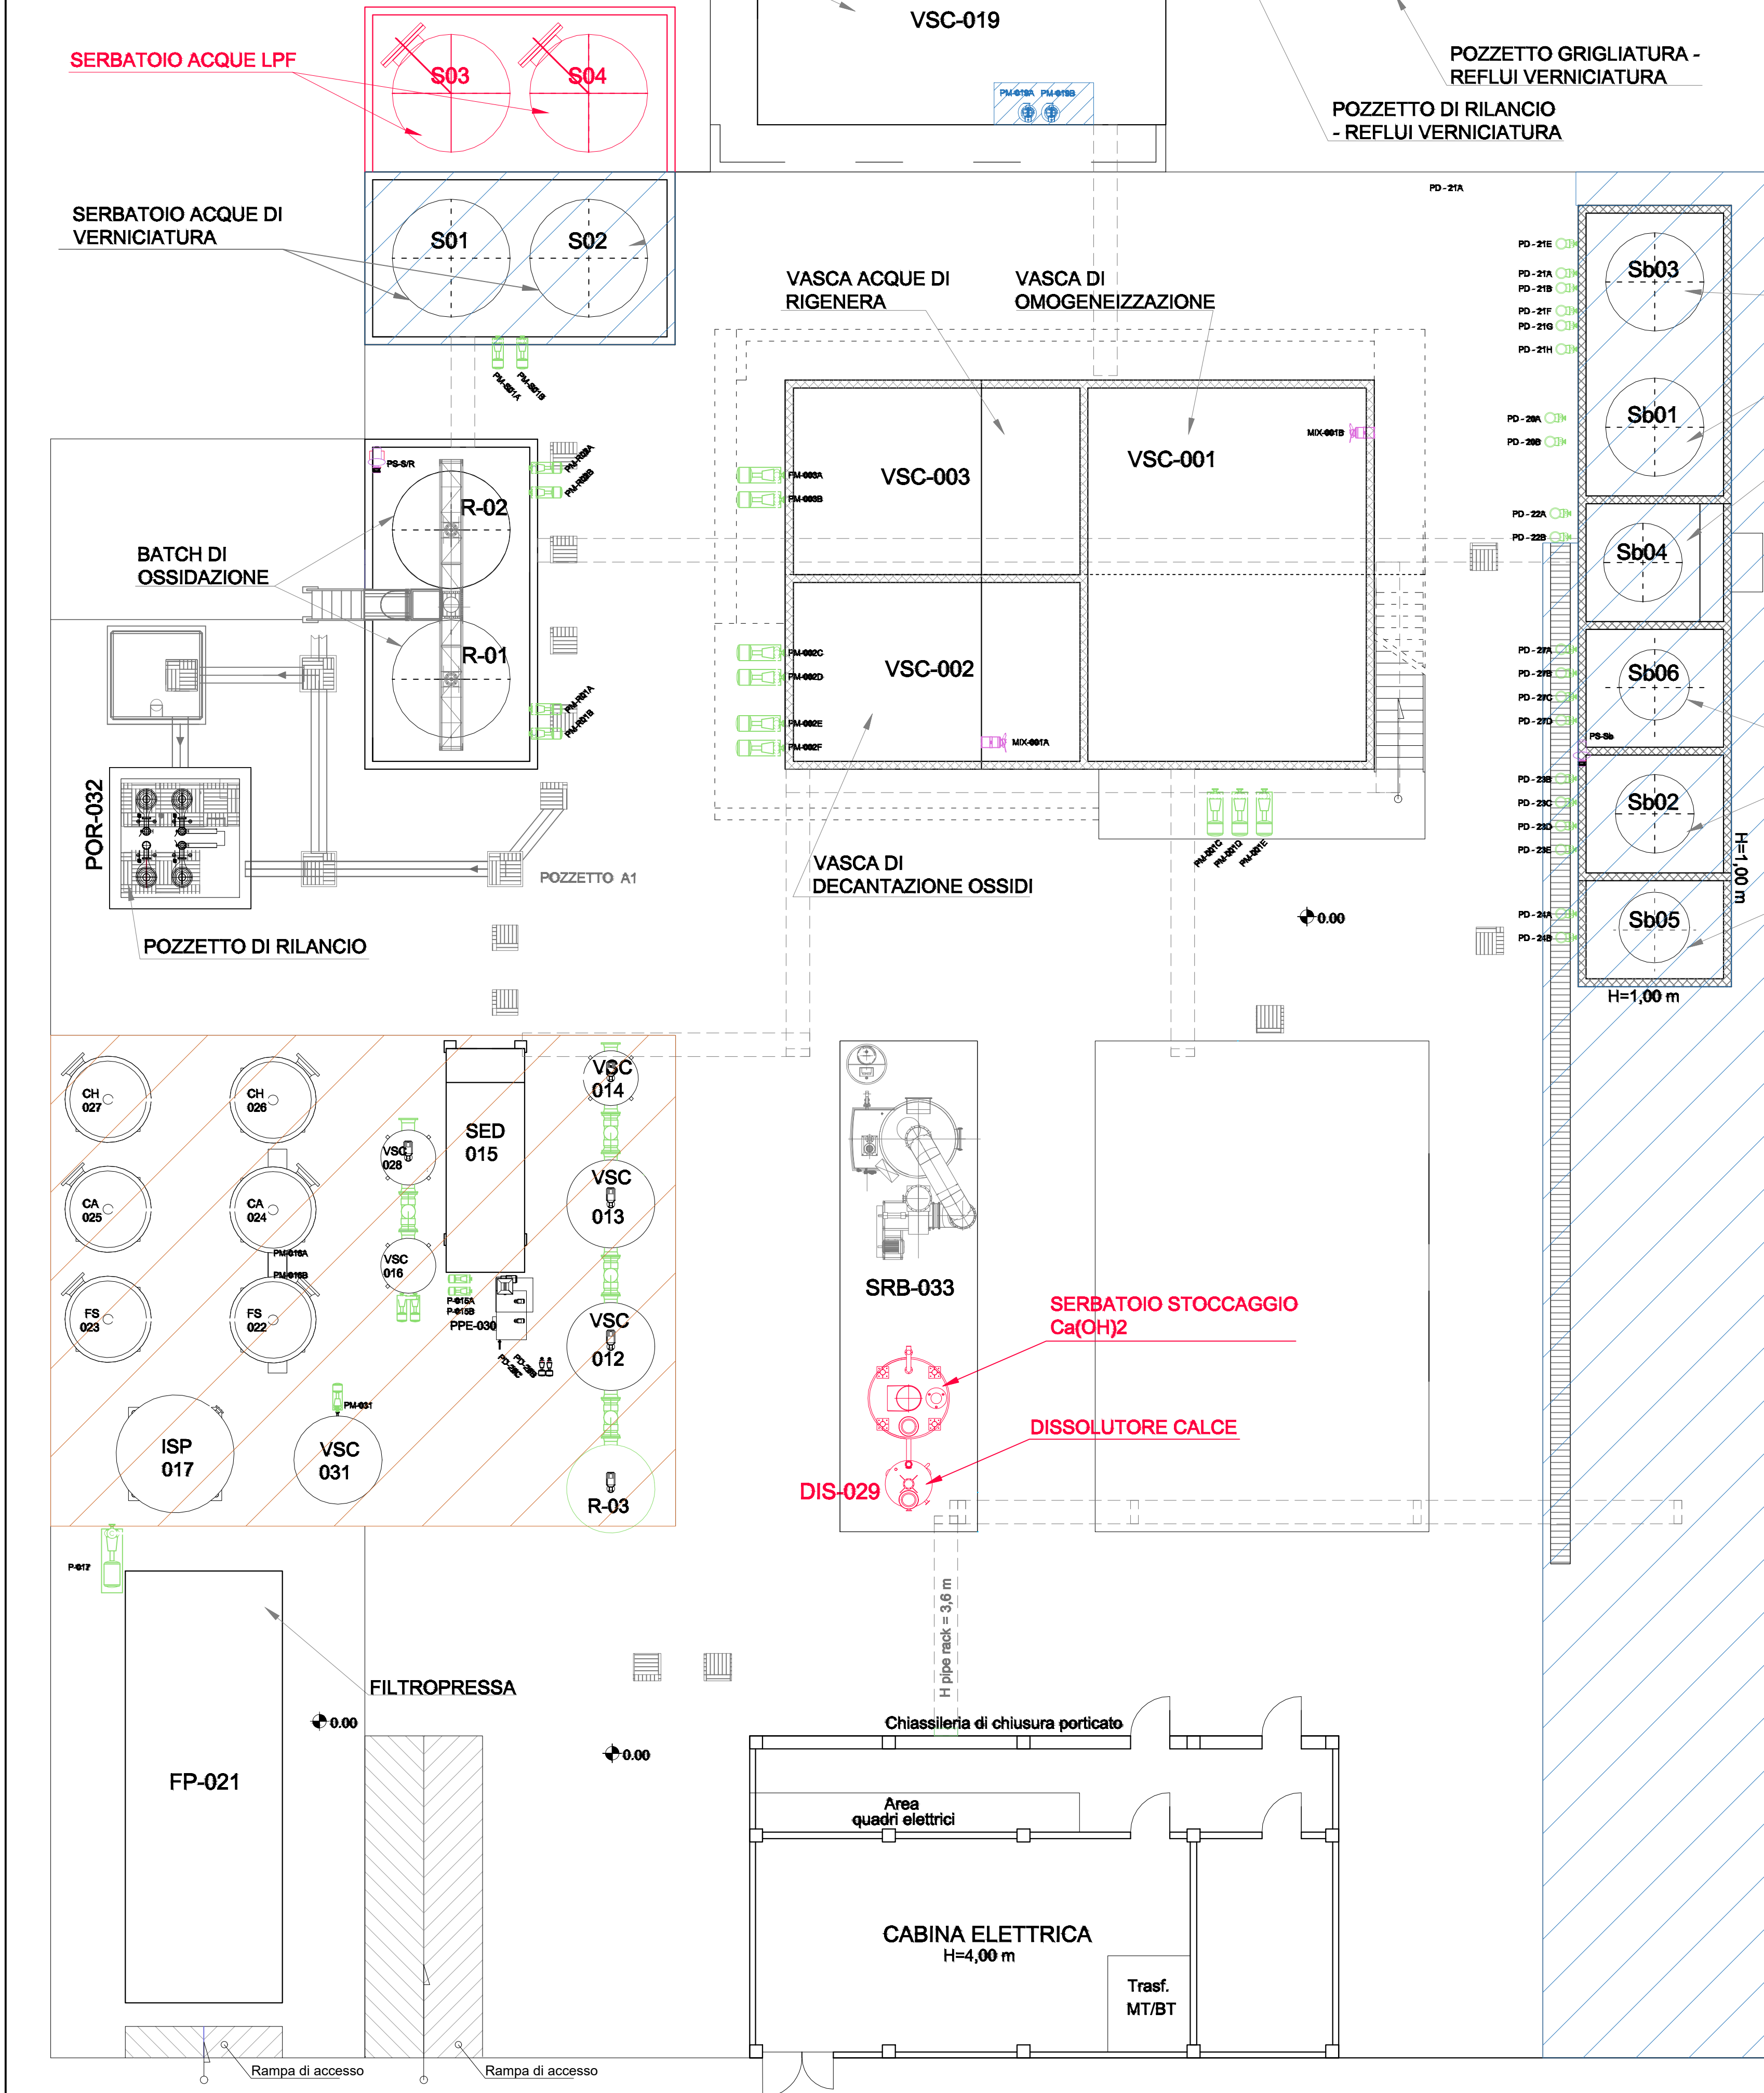


LEGENDA	
Simbolo	Descrizione
	Interventi di nuova realizzazione
	Interventi di modifica
	Interventi di manutenzione straordinaria

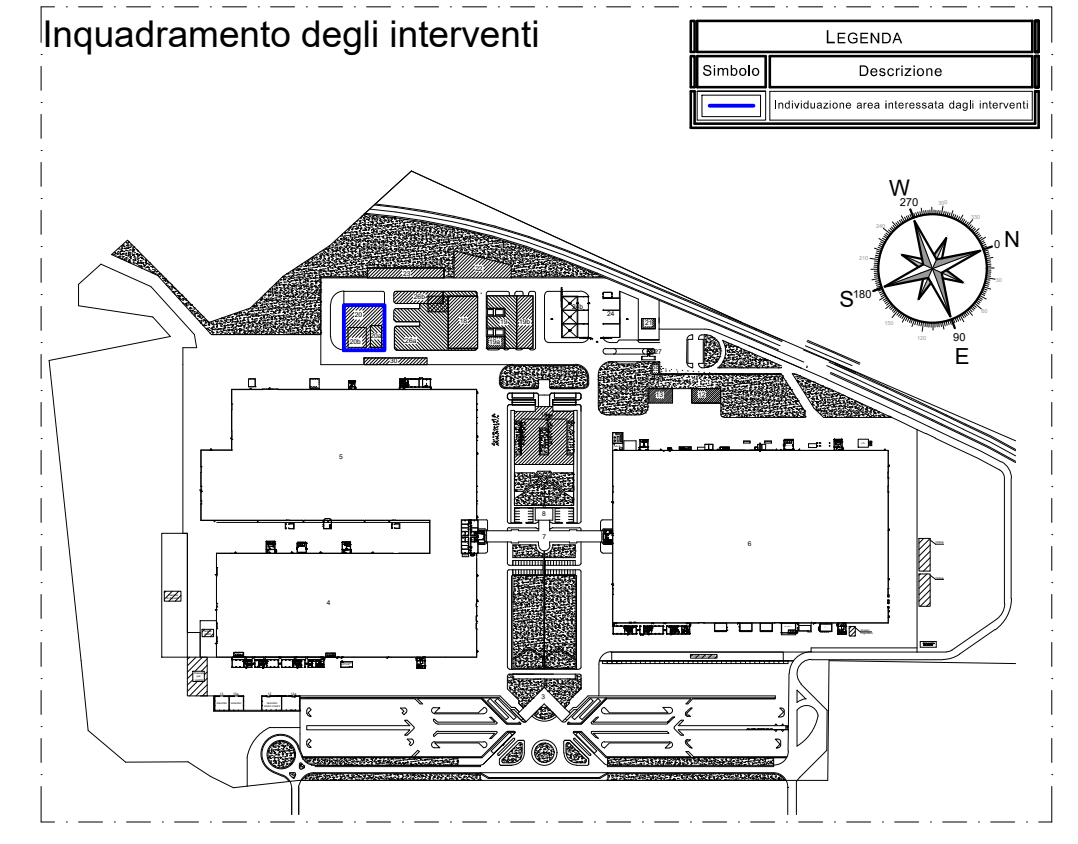

**REGIONE CAMPANIA**  
**PROVINCIA DI NAPOLI**  
**COMUNE di Nola**

Istanza di modifica non sostanziale dell'Autorizzazione Integrale Ambientale D.D. n. 146 del 25/10/2016 ai sensi dell'art. 29-nonies del D.Lga 152/06

Leonardo Aerostructures Spa  
 Sede legale: Piazza Monte Grappa n. 4 - 00195 Roma  
 Contatti: Tel: +39 06.324731; Fax: +39.06.3208621  
 Sede operativa: Zona ASI- Località Bosco Fangone  
 80035 Napoli - Italia  
 Contatti: Tel: +39 081 3154080

Indice	Revisione / Revision / Modification	Data	Disegno

GRUPPO Group / Groupe	DISEGNI DI RIFERIMENTO N°: Reference drawing / Plans de référence	SCALA DISEGNO: Drawing Scale / Echelle Dessin	1:1	
SA1	----	SCALA PLOTTAGGIO: Plot scale / Echelle de plot	1:100	
Allegato Y.2 - Impianto di depurazione - Stato di progetto con indicazione degli interventi		SOSTITUISCE IL NUM. Replaces Number / Remplace le Nombre		
		DISEGNATO: Drawn by / Dessiné		
		VERIFICATO: Checked by / Vérifié		
		APPROVATO: Approved / Approuvé		
COMMESSA: Site / Commande	LOCALITÀ: Locality / Localité	DISEGNO N° : Drawing N° / Dessin N°		
22.048	Nola (NA)	22.048.SA1.007		

È vietata, senza la preventiva autorizzazione: riproduzione, copia, rendere disponibile a terzi questo documento. Without the previous authorization this drawing can neither be copied nor disclosed to third persons.

DATA E PLOTTAGGIO: 08/08/2022