


**LOTTO INTERESSATO DALL'INTERVENTO F. 6 P.LLE 1027-871** STRALCIO CATASTALE - SCALA 1:1000

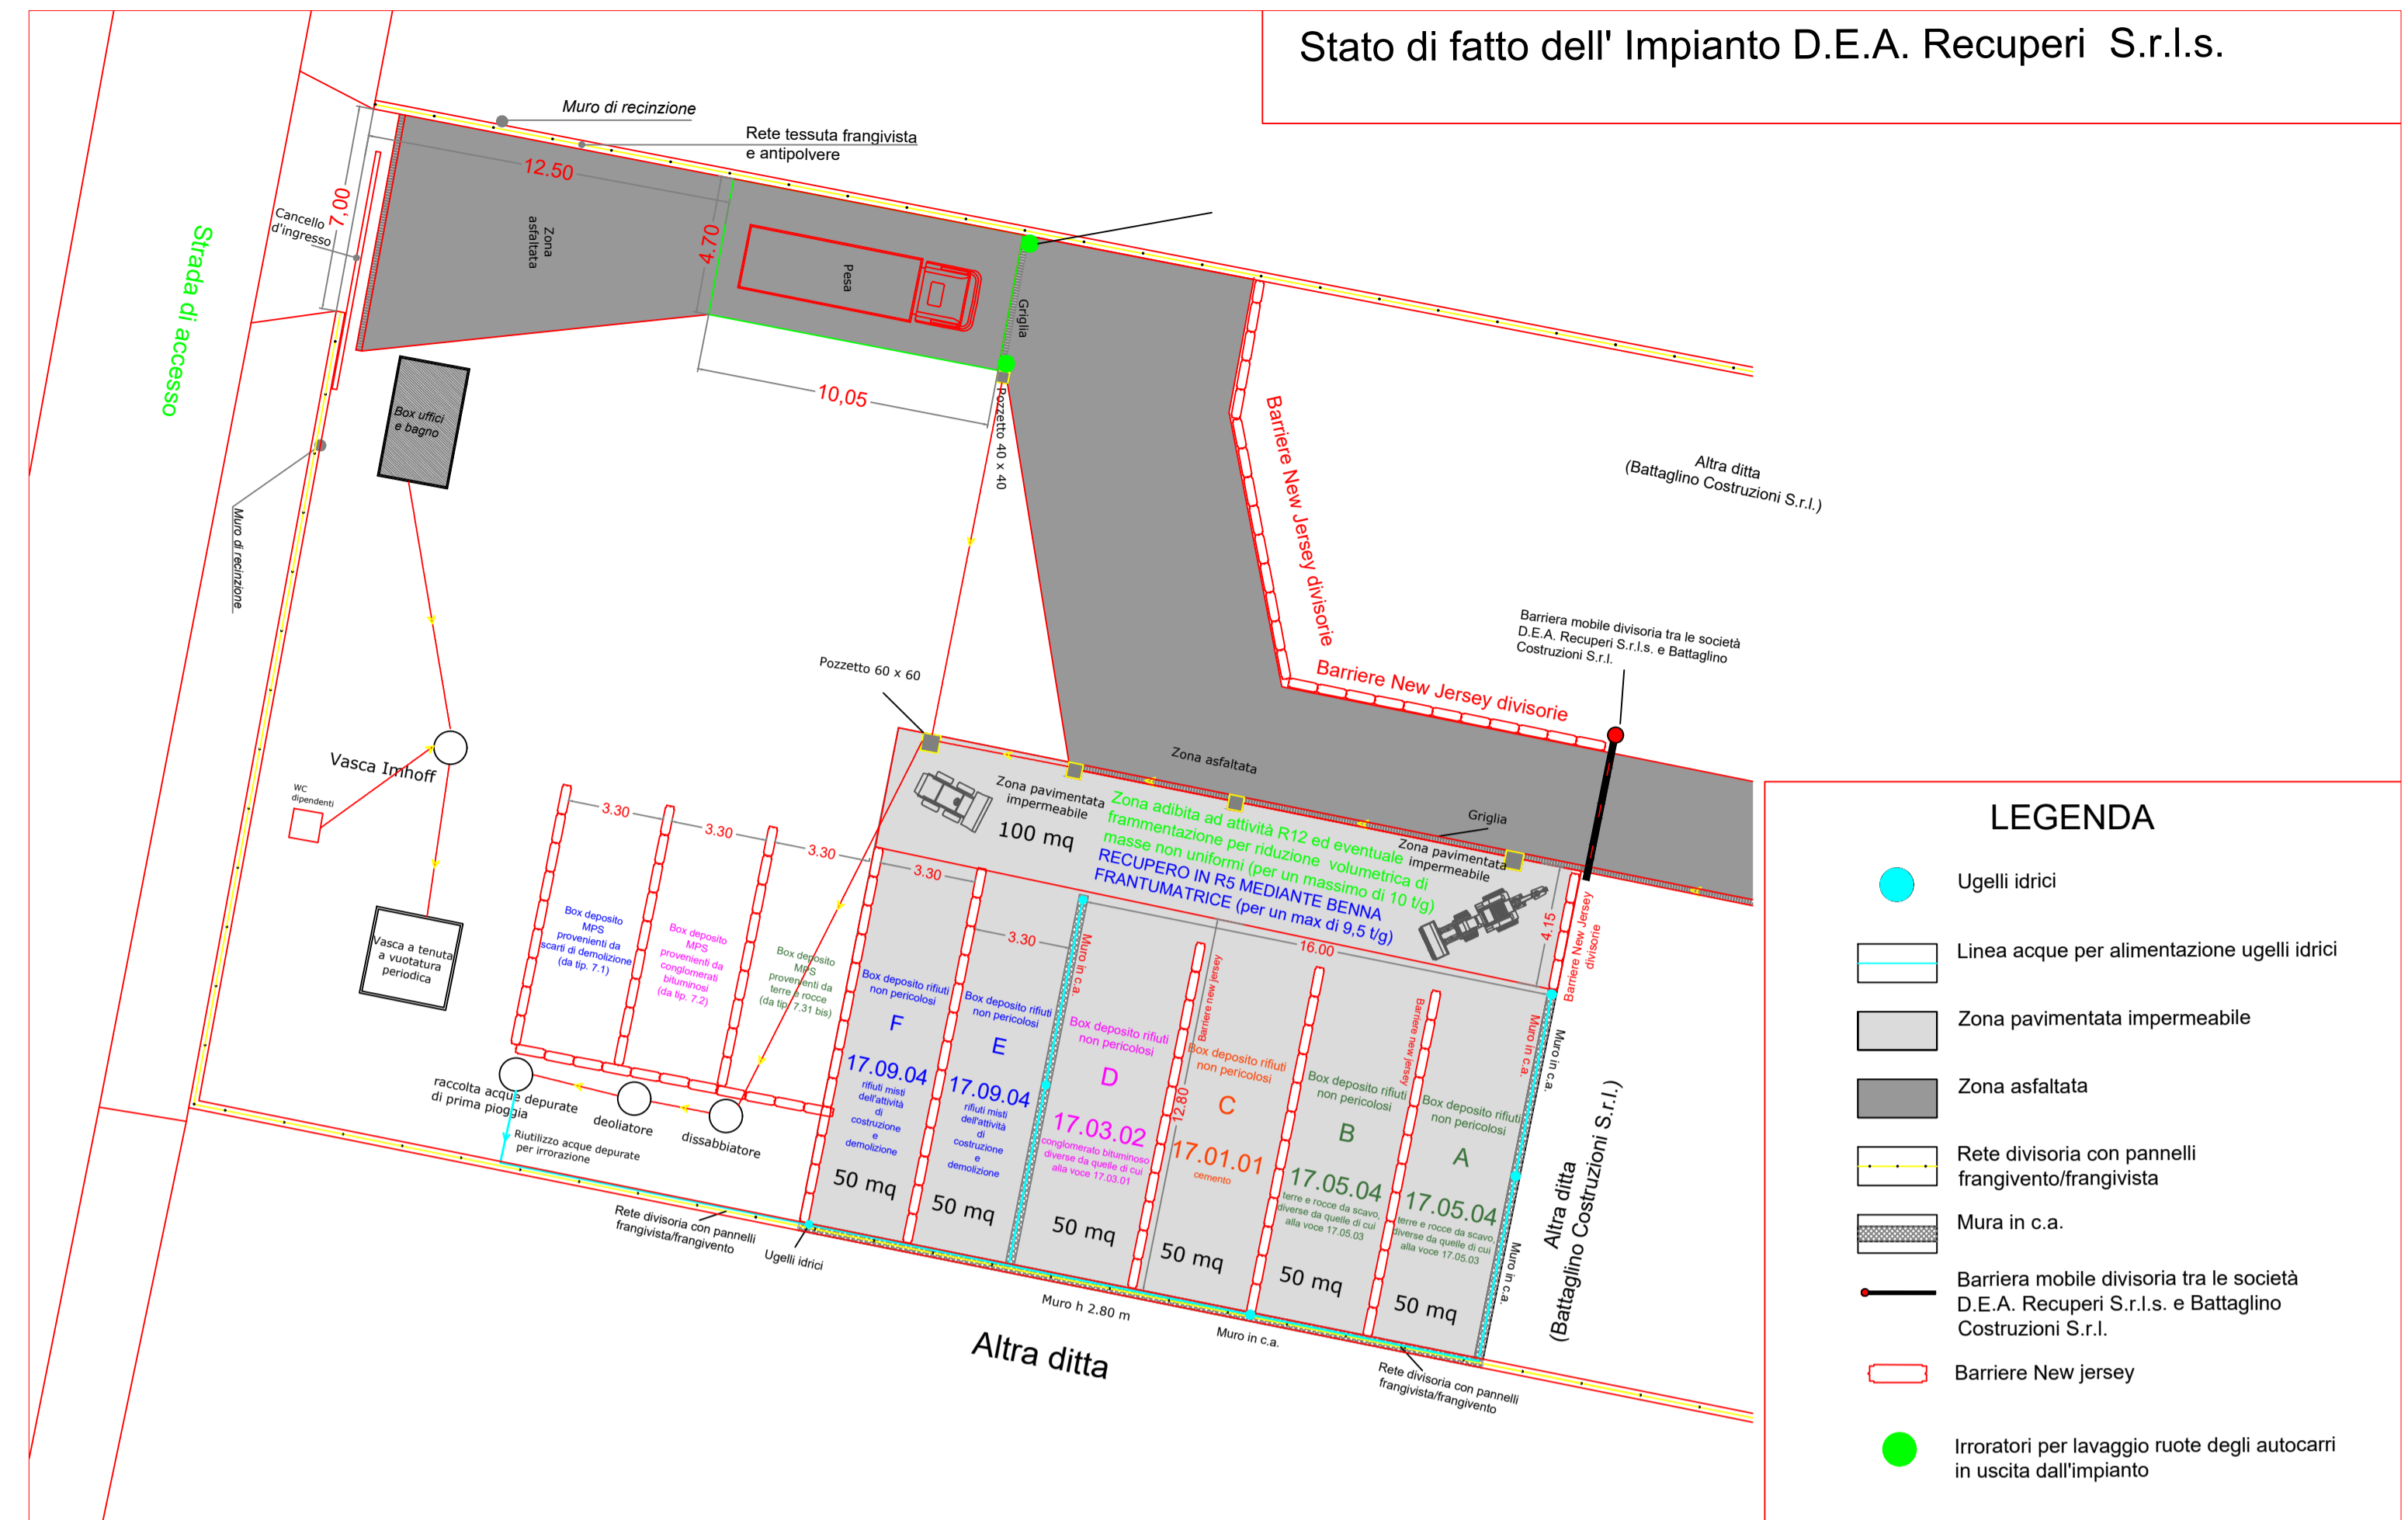

Stato di fatto dell' Impianto D.E.A. Recuperi S.r.l.s.

- LEGENDA**
- Ugelli idrici
  - Linea acque per alimentazione ugelli idrici
  - Zona pavimentata impermeabile
  - Zona asfaltata
  - Rete divisoria con pannelli frangivento/frangivista
  - Mura in c.a.
  - Barriera mobile divisoria tra le società D.E.A. Recuperi S.r.l.s. e Battaglio Costruzioni S.r.l.
  - Barriere New Jersey
  - Irroratori per lavaggio ruote degli autocarri in uscita dall'impianto

**SAN SALVATORE TELESINO**  
Provincia di Benevento

---

Autorizzazione Unica per un impianto di smaltimento e recupero di rifiuti non pericolosi di cui all'art. 208 del D.Lgs. 152/2006 e ss.mm.ii  
D.G.R.C. n°8 del 15/01/2019

**REGIONE CAMPANIA**  
Direzione Generale Ciclo Integrato delle Acque e dei Rifiuti  
Valutazione e Autorizzazioni Ambientali  
Unità Operativa Direzione Autorizzazioni Ambientali e Rifiuti  
Benevento  
LUIGI 501790

---

Variante non sostanziale al D.D. n° 17 del 25/01/2018

---

Elaborato grafico N. 3.4.3. Rappresentazione dello stato di fatto e della variante di progetto - Scala 1:200


---

**IL PROPONENTE**  
**D.E.A.RECUPERI S.R.L.S.**

Sede legale: C.Da Selva di Sotto snc - San Salvatore Telesino (BN)  
Sede operativa: C.Da Selva di Sotto snc - San Salvatore Telesino (BN)

Il Rapp. Legale  
Carmine Italo Battaglio

Il consulente  
Ing. Iannella Barbato

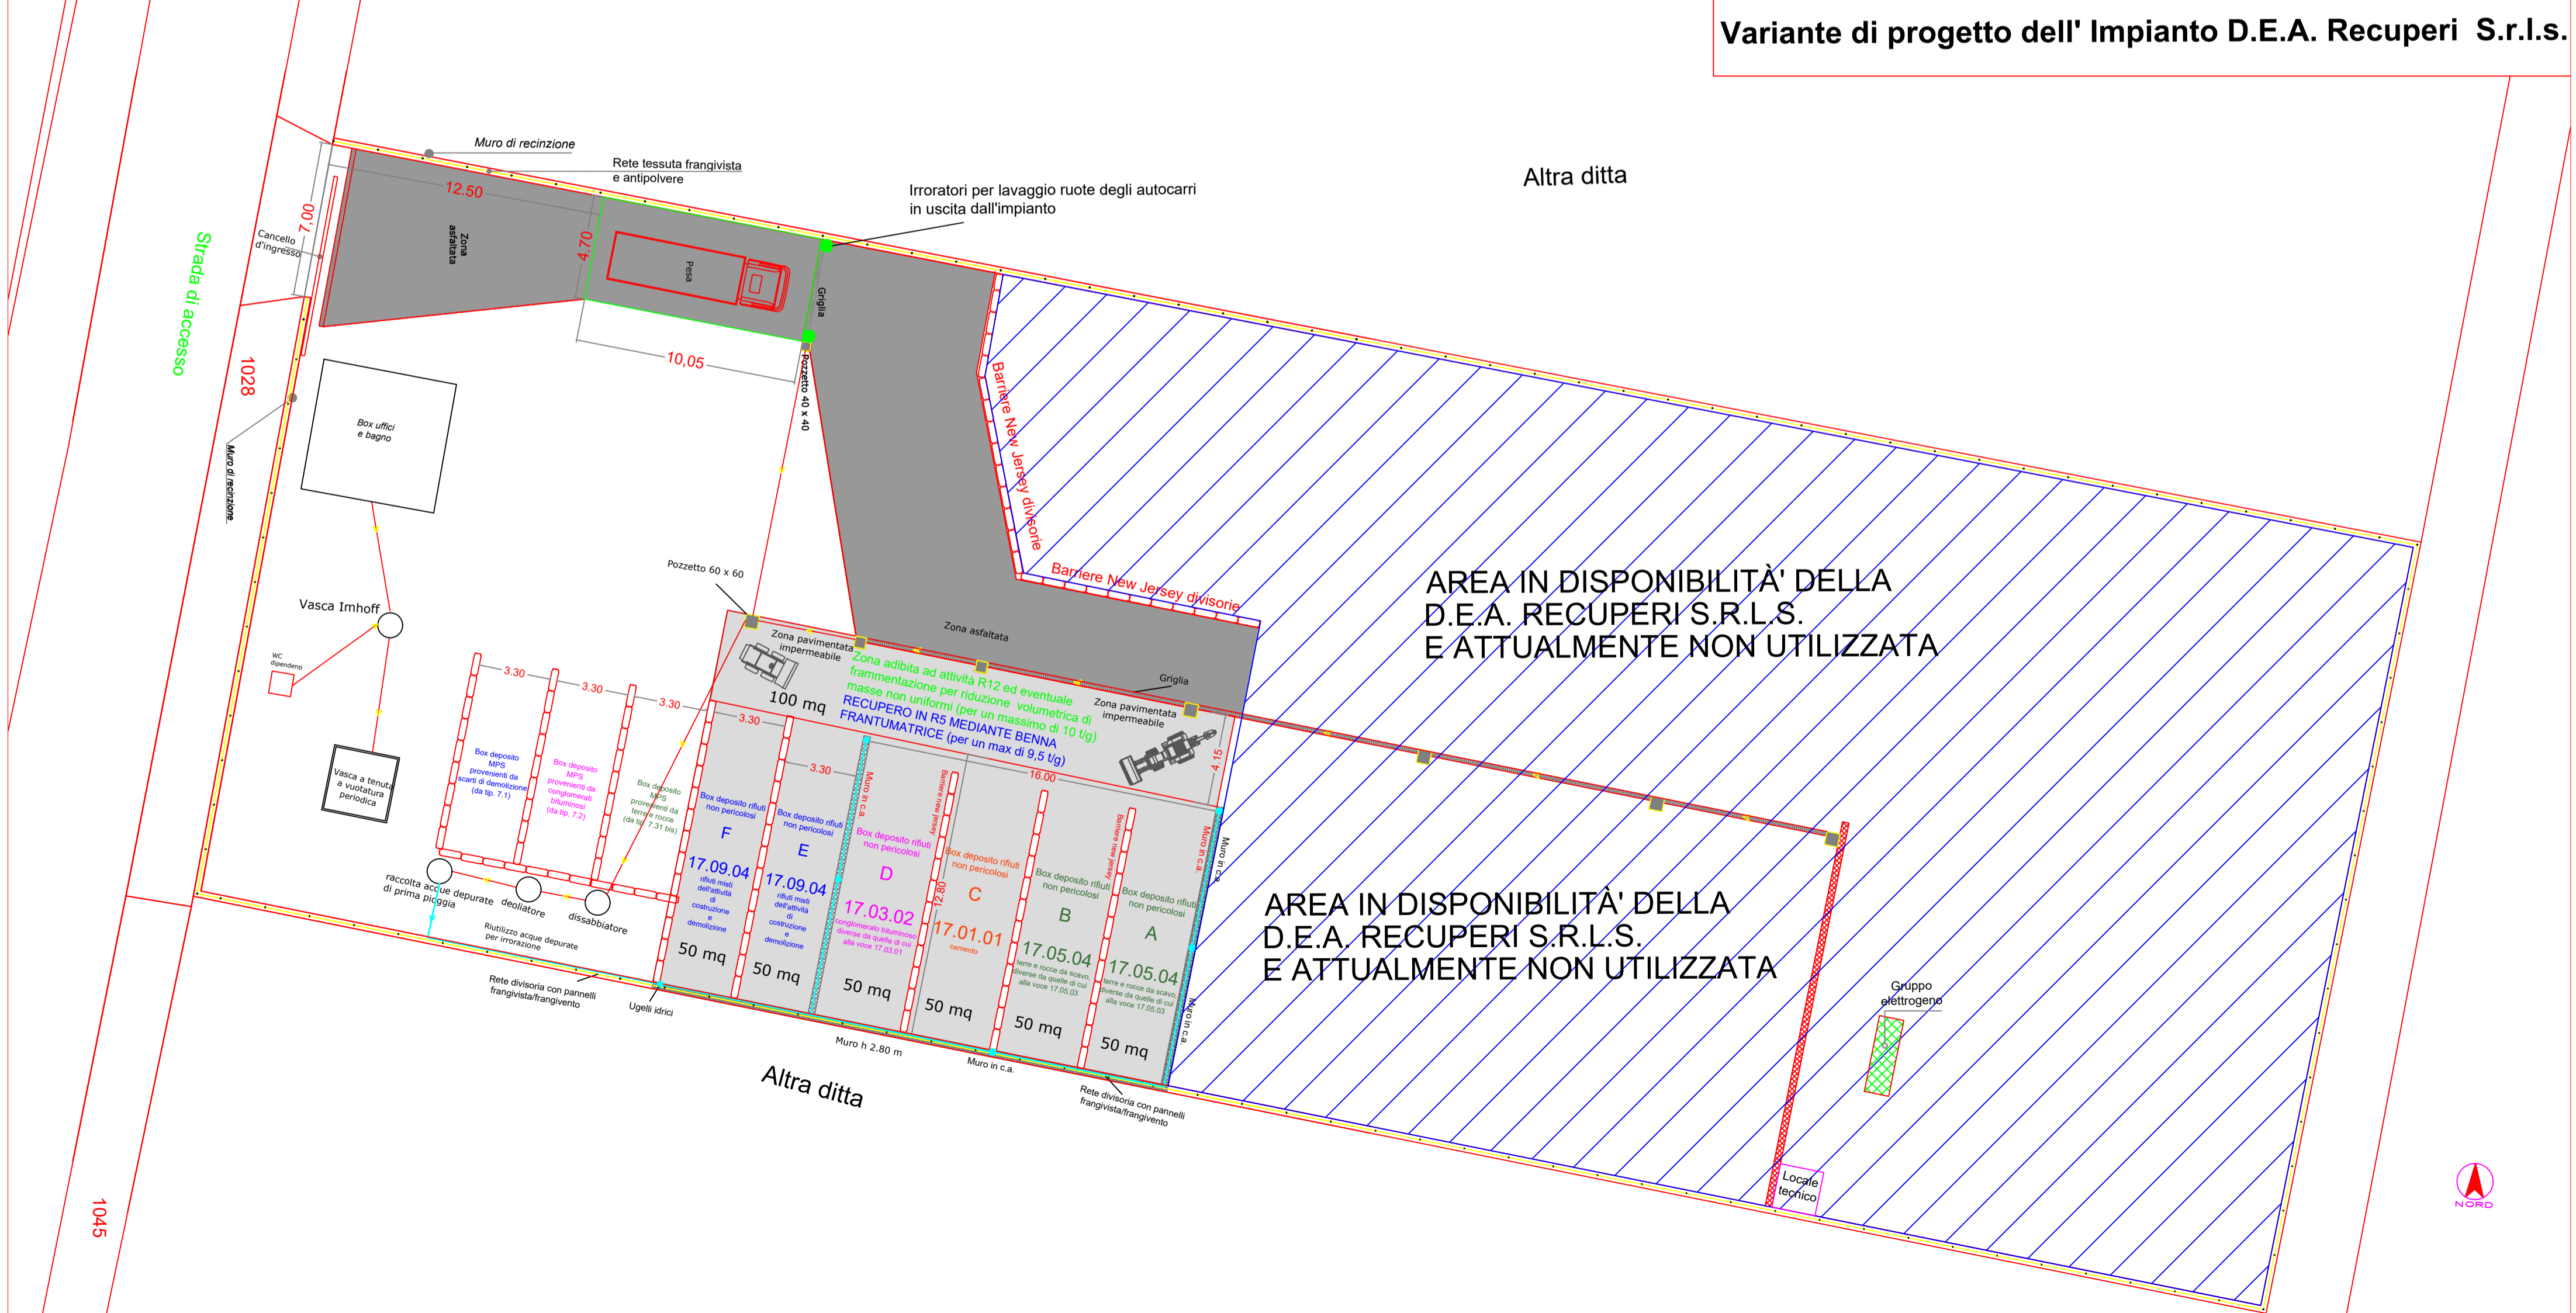

Variante di progetto dell' Impianto D.E.A. Recuperi S.r.l.s.