

TECNO GLOBAL SERVICES s.n.c.

Via Casale, n° 17,19 - 82011 AIROLA (BN)
tel. e fax 0823 714830
www.tecnogs.com - eMail:adm@tecnogs.com

Località: **COMUNE di CEPALONI**
Provincia di Benevento

Oggetto: **VARIANTE NON SOSTANZIALE**
Centro di rottamazione e demolizione di veicoli fuori uso ai sensi del D. Lgs. n. 209/2003, art. 210 del D.Lgs. 152/06, D.G.R.C. n. 1411/2007 e s.m.i., ubicato in un complesso industriale sito nel P.I.P di c.da Rotola- lotto L10

Proprietà: **M. L. P. A. s.r.l.s.**

Titolo della Tavola: **STATO FUTURO**
PLANIMETRIA IMPIANTI DI SCARICO

Tavola n°: **3.D**

Fase: Esecutiva Commessa: A4047PL77XX1 Foglio: 1 di: 1

Scala: 1:200 Formato: 410x1110 mm Data: 01 Luglio 2019


00 01/07/2019 Emissione per Approvazione Geom. Diamante NAPOLITANO Geom. Diamante NAPOLITANO
N° Data Descrizione Elaborato Approvato:

Convalida: il Tecnico: **Geom. Diamante NAPOLITANO**



Note: **M.L.P.A. s.r.l.s.**
Via Cesare Battisti, 1 - 82100 Benevento
Tel. 0824 363248 - Fax 0824 342.514730
342.9868153 - 833.2990707
Part. IVA 01650940628

E' VIETATO anche in forza degli articoli 2584 e seguenti C.C. - R.D. 21 luglio 1942, N. 929 articolo 16 e seguenti nonché R.D. 29 giugno 1939, N.1127, rammostrare, copiare, o comunque diffondere il presente disegno, si riserva di procedere a termine degli articoli 623 e 473 C.P. contro gli eventuali contravventori.

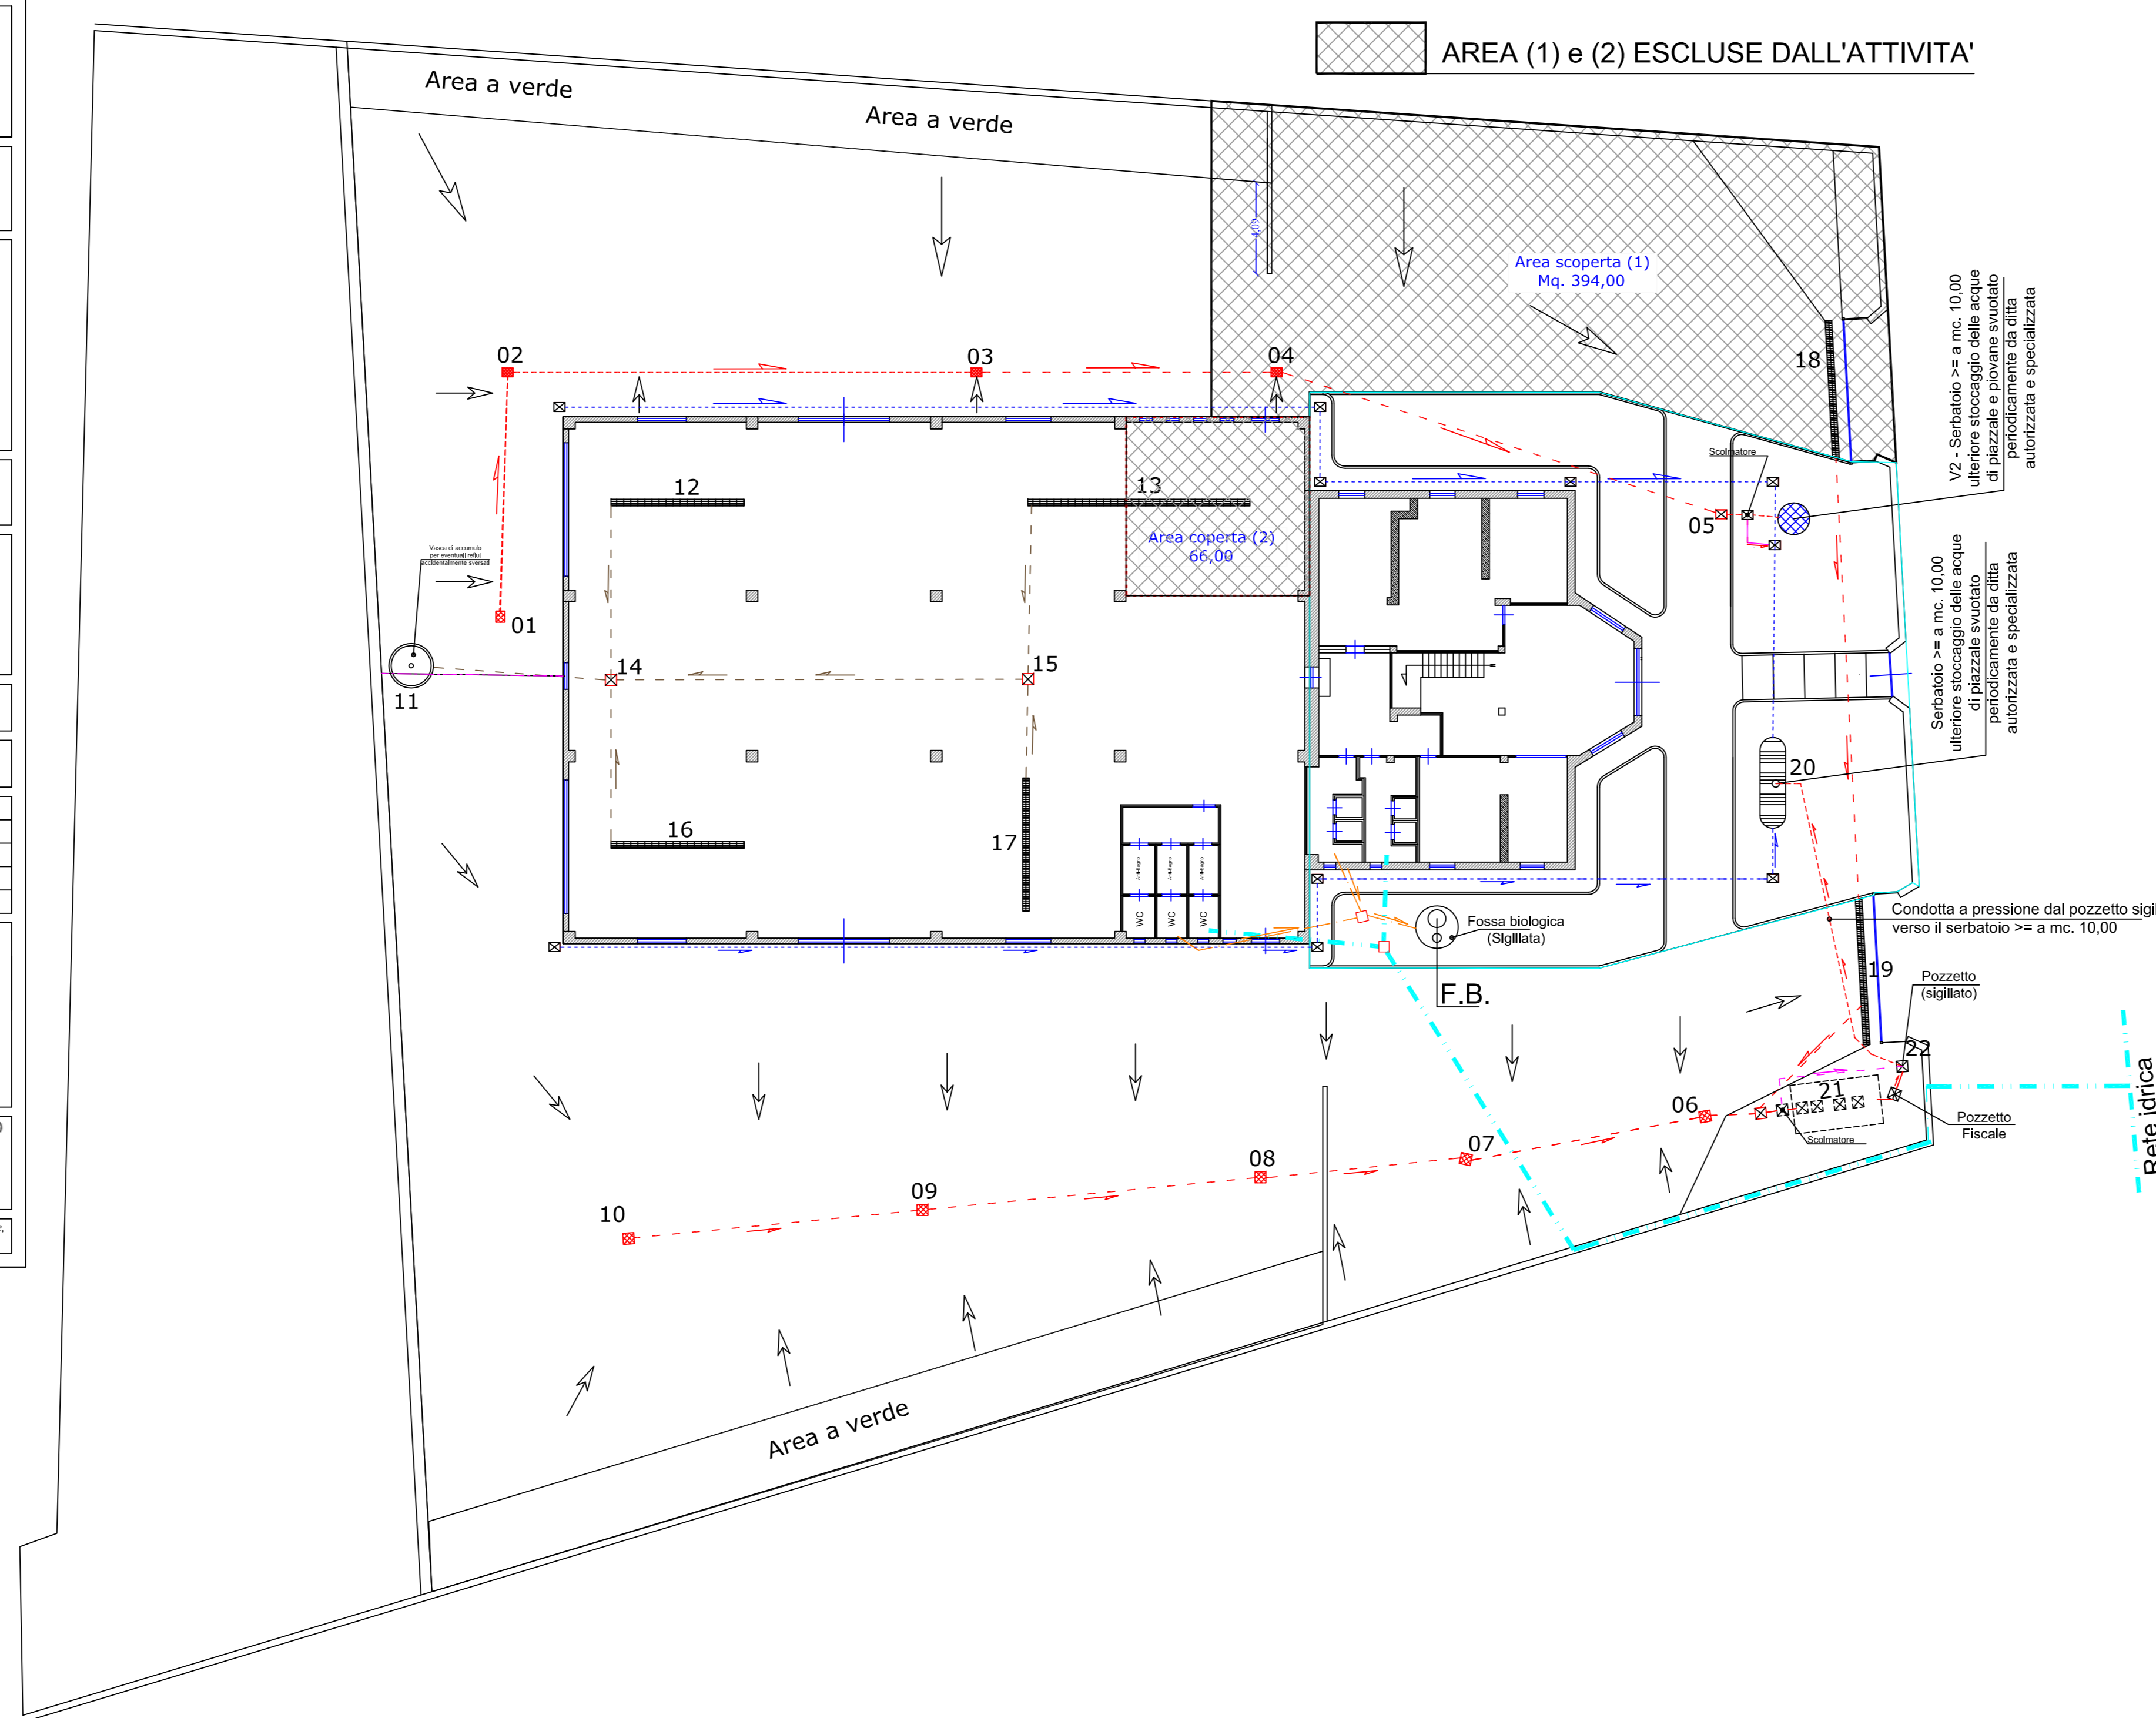

SCHEMA IMPIANTO RACCOLTA ACQUE

LEGENDA

- Direzione pendenza
- Griglie
- Pozzetto di raccolta acque
- Rete raccolta acque piovane piazzale
- Rete raccolta acque piovane immobili
- Rete di raccolta interna al capannone
- Rete raccolta acque di nere
- Rete fornitura idrica
- Pozzetto d'ispezione
- Scolmatori
- Impianto di prima pioggia
- Pozzetto d'ispezione

