



CENTRO AUTODEMOLIZIONE
SUPERFICIE 865,00 mq
 Stato di Progetto - Viabilità di accesso
 scala 1:500

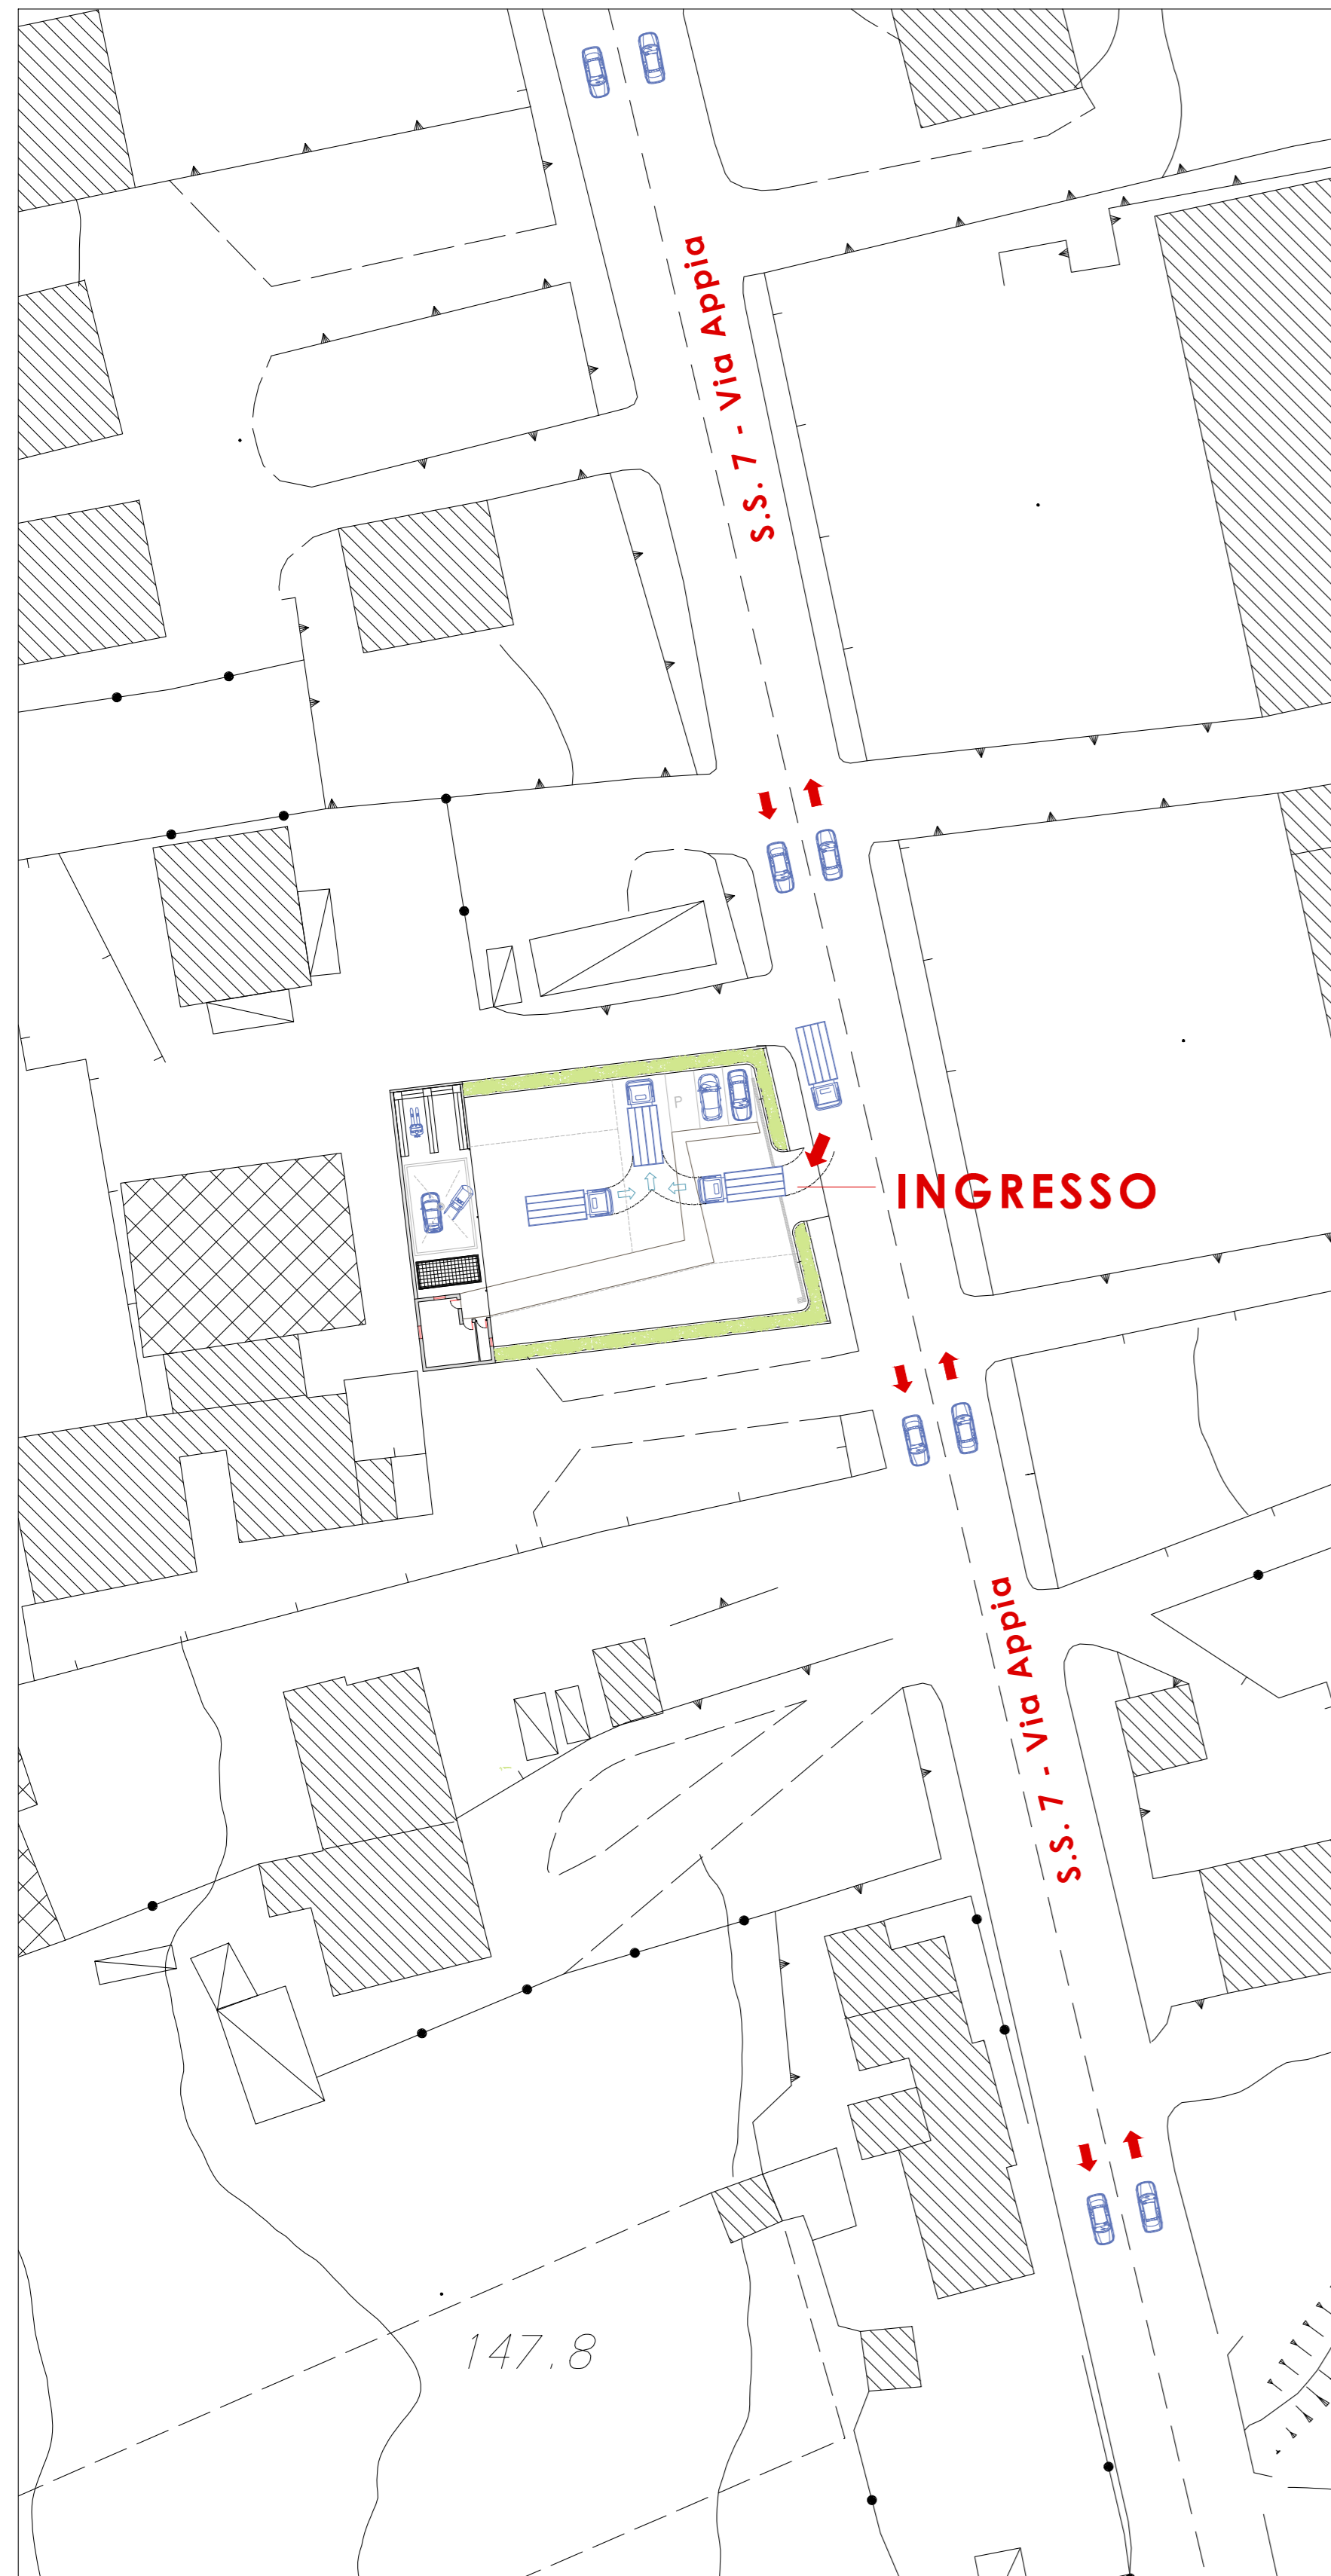

CENTRO AUTODEMOLIZIONE
SUPERFICIE 865,00 mq
 Stato di Progetto - Smaltimento delle acque
 scala 1:100

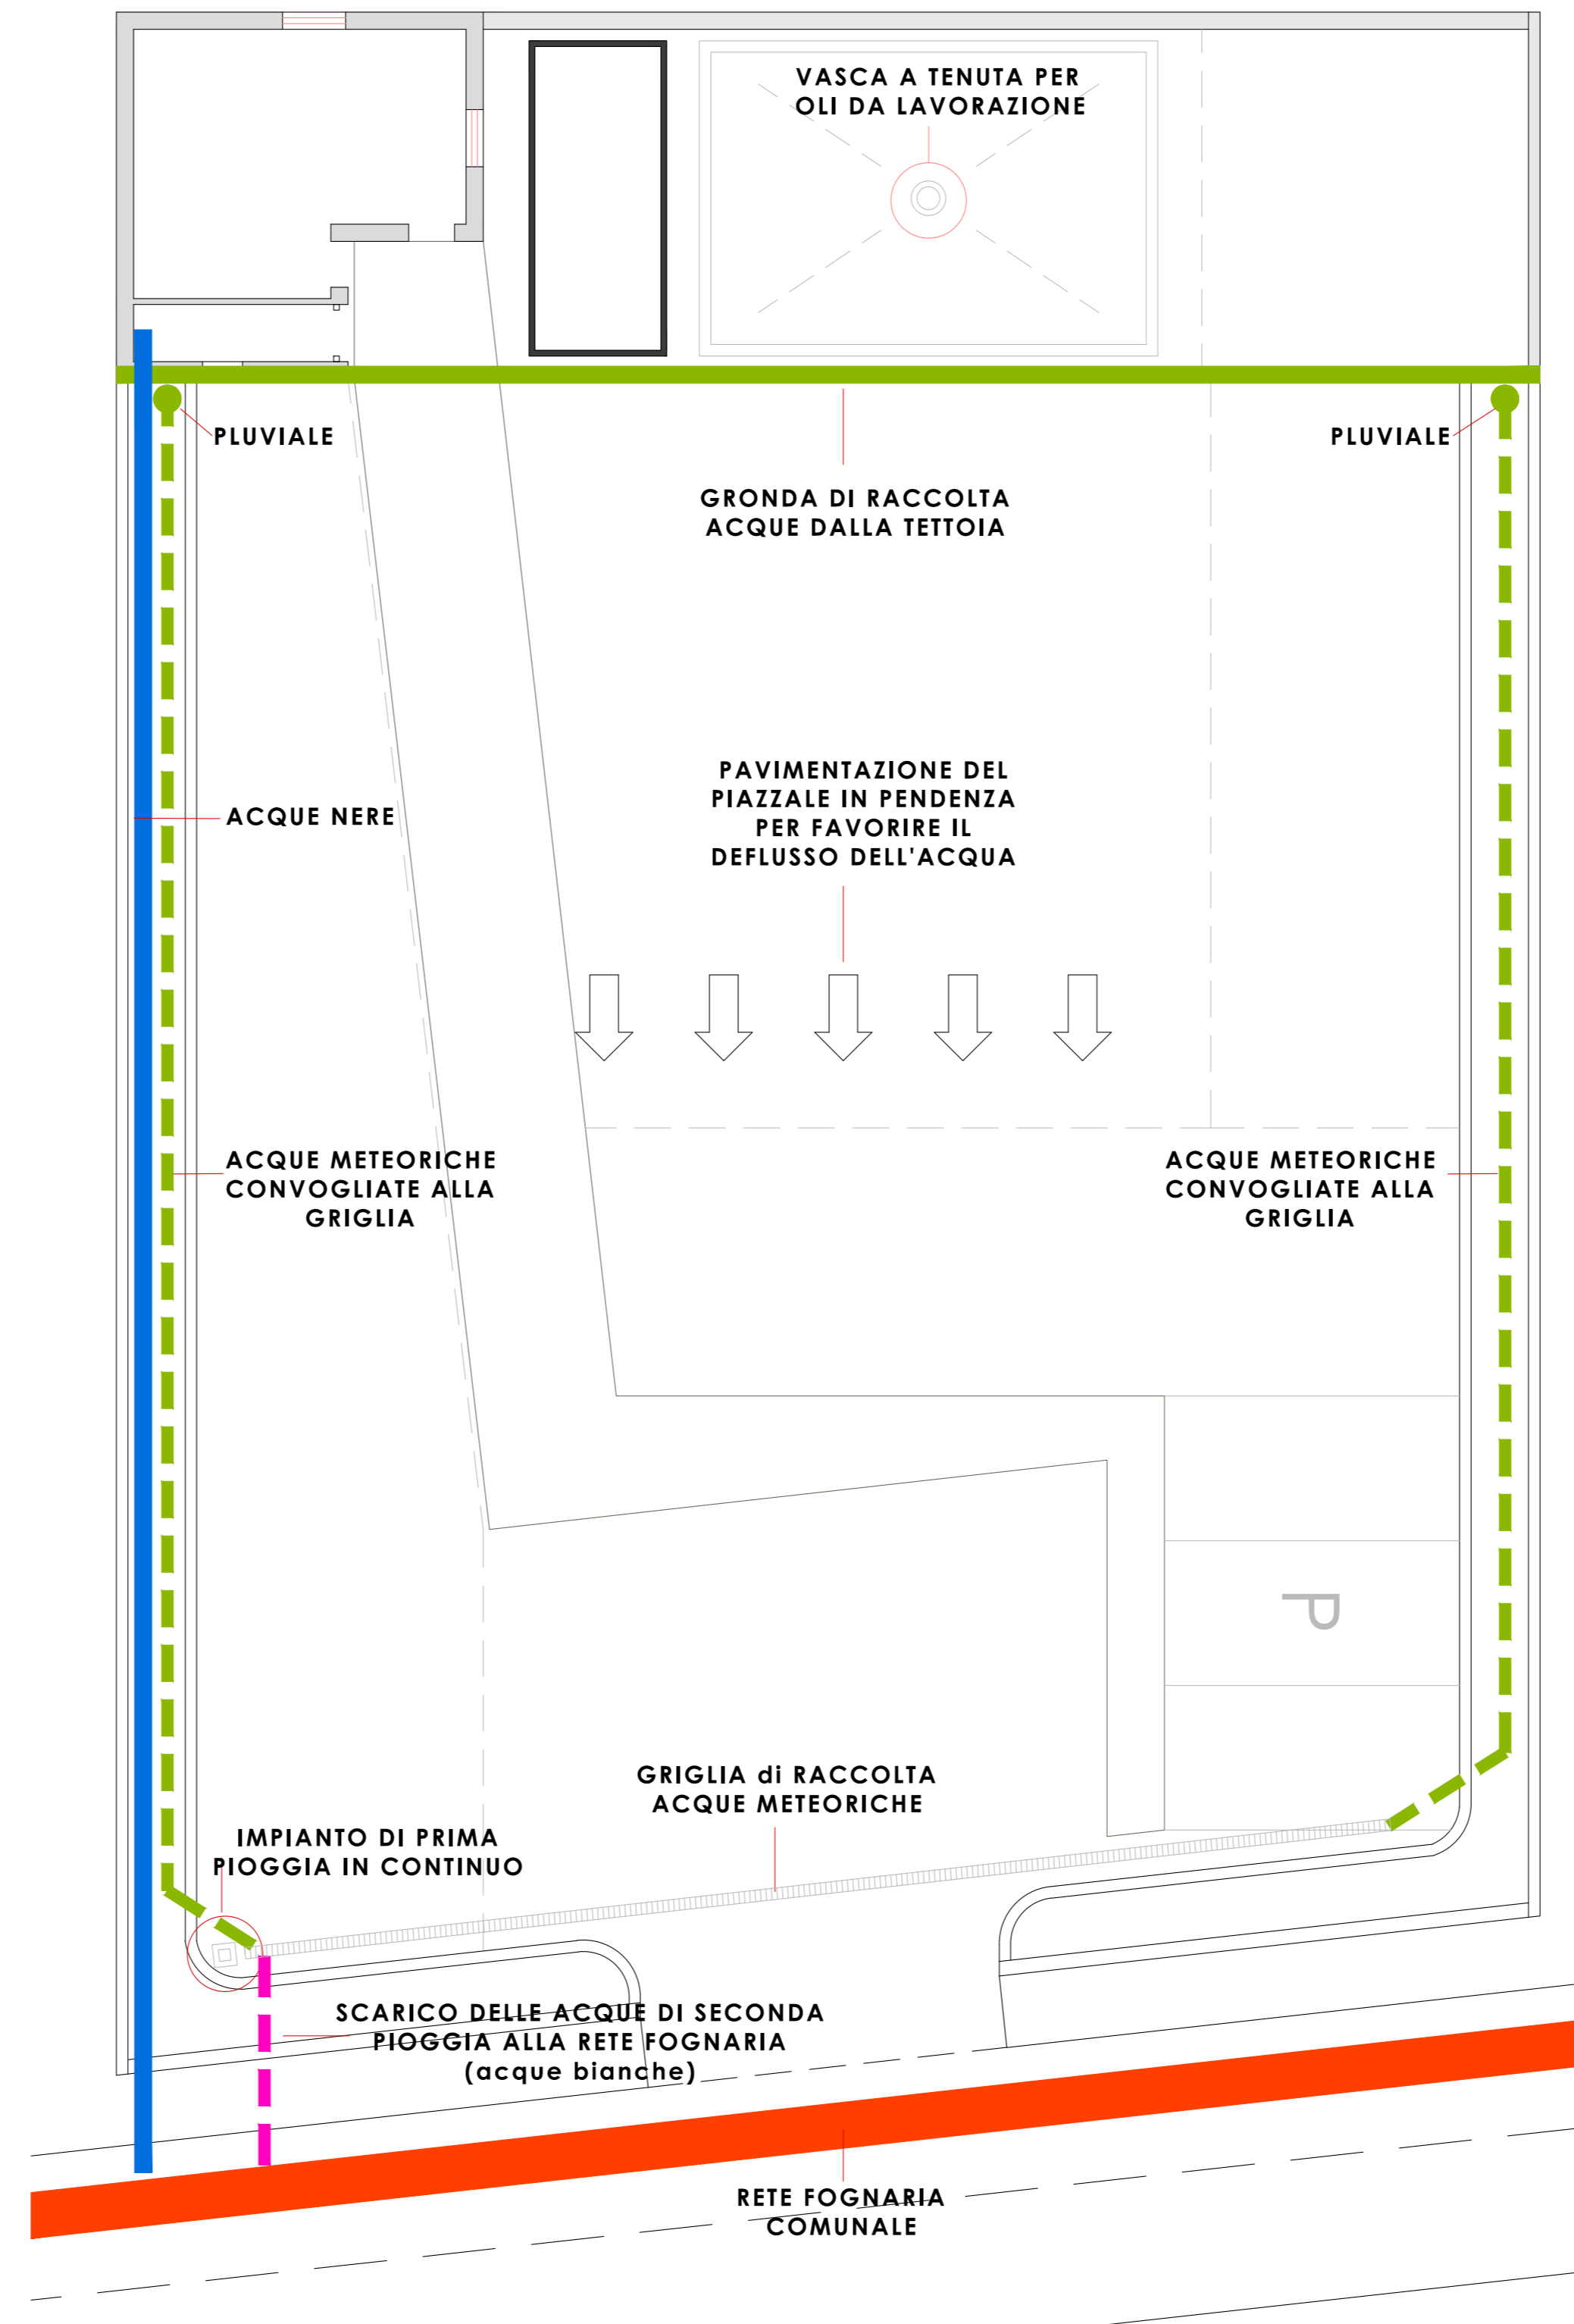

ORTOFOTO CON AREA DI INTERVENTO



VISTA DELL'INGRESSO DALLA S.S. APPIA



architetto

VIA DON LUIGI STURZO 104 - 82100 - BENEVENTO (BN) - ITALIA
 T E L/FAX. 0824.482047 - EMAIL arkdino@gmail.com

DIODORO TOMASELLI



OGGETTO : Realizzazione di un impianto di raccolta e trattamento per veicoli fuori uso
 COMUNE DI : APOLLOSA
 INDIRIZZO : SS.7 Via Appia
 PROPRIETA' : NEW ECO Società a Responsabilità Limitata Semplicata
 Amministratore Unico
 Sig. Luciani Gianluca

DOCUMENTAZIONE : Art.209 del D.Legs 152/06 e ss.mm.ii

1.3 INQUADRAMENTO TERRITORIALE
 TAVOLA N° **6** STATO DI PROGETTO - Viabilità di accesso
 - Schema di smaltimento delle acque

SCALA : Varie

DATA : Novembre 2018

Il Progettista

