

COMUNE di SANT'AGATA DE' GOTI
Provincia di BENEVENTO

Oggetto:

Art. 208 D.Lgs. 152/2006 e s.m.i.
PROROGA e VARIANTE non SOSTANZIALE di un impianto destinato a
CENTRO DI RACCOLTA DI VEICOLI FUORI USO
sito alla Località Cantinelle nel Comune di Sant' Agata de' Goti (BN)
- Decreto Dirigenziale n° 386/2016 e n° 3/2018 -

Committente:

SANNIO SERVICE SRLS (ex DEMAUTO S.r.l.)

Titolo della Tavola:

PLANIMETRIA IMPIANTI
Stato di fatto

Tavola n°:

6/a

Fase: Esecutiva

Commessa:

- - - - -

Foglio:

1 di:

Scala: 1:100

Formato:

400x890

Data:

12 Marzo 2020

00	12-03-2020	Emissione per Approvazione	Geom. Diamante NAPOLITANO	Geom. Diamante NAPOLITANO
N°	Data:	Descrizione:	Elaborato:	Approvato:


Convalida:

Progettista:

Geom. Diamante NAPOLITANO

Note:

SANNIO SERVICE s.r.l.s.
Sede Legale: C.da Molino Corte, snc
82019 Sant'Agata de' Goti (BN)
Sede Operativa: C.da Cantinelle km11600
82019 Sant'Agata de' Goti (BN)
P.IVA 01631070628

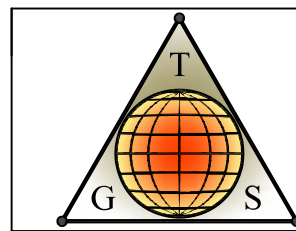


TECNO GLOBAL SERVICES s.n.c.

Via Casale, n° 17/19 - 82011 AIROLA (BN)

tel. e fax 0823 714830

www.tecnogs.com - eMail: info@tecnogs.com

E' VIETATO anche in forza degli articoli 2584 e seguenti C.C. - R.D. 21 luglio 1942, N. 929 articolo 16 e seguenti nonché R.D. 29 giugno 1939, N.1127, ritrasmesso, copiare, o comunque diffondere il presente disegno, si riserva di procedere a termine degli articoli 623 e 473 C.P. contro gli eventuali contravventori.

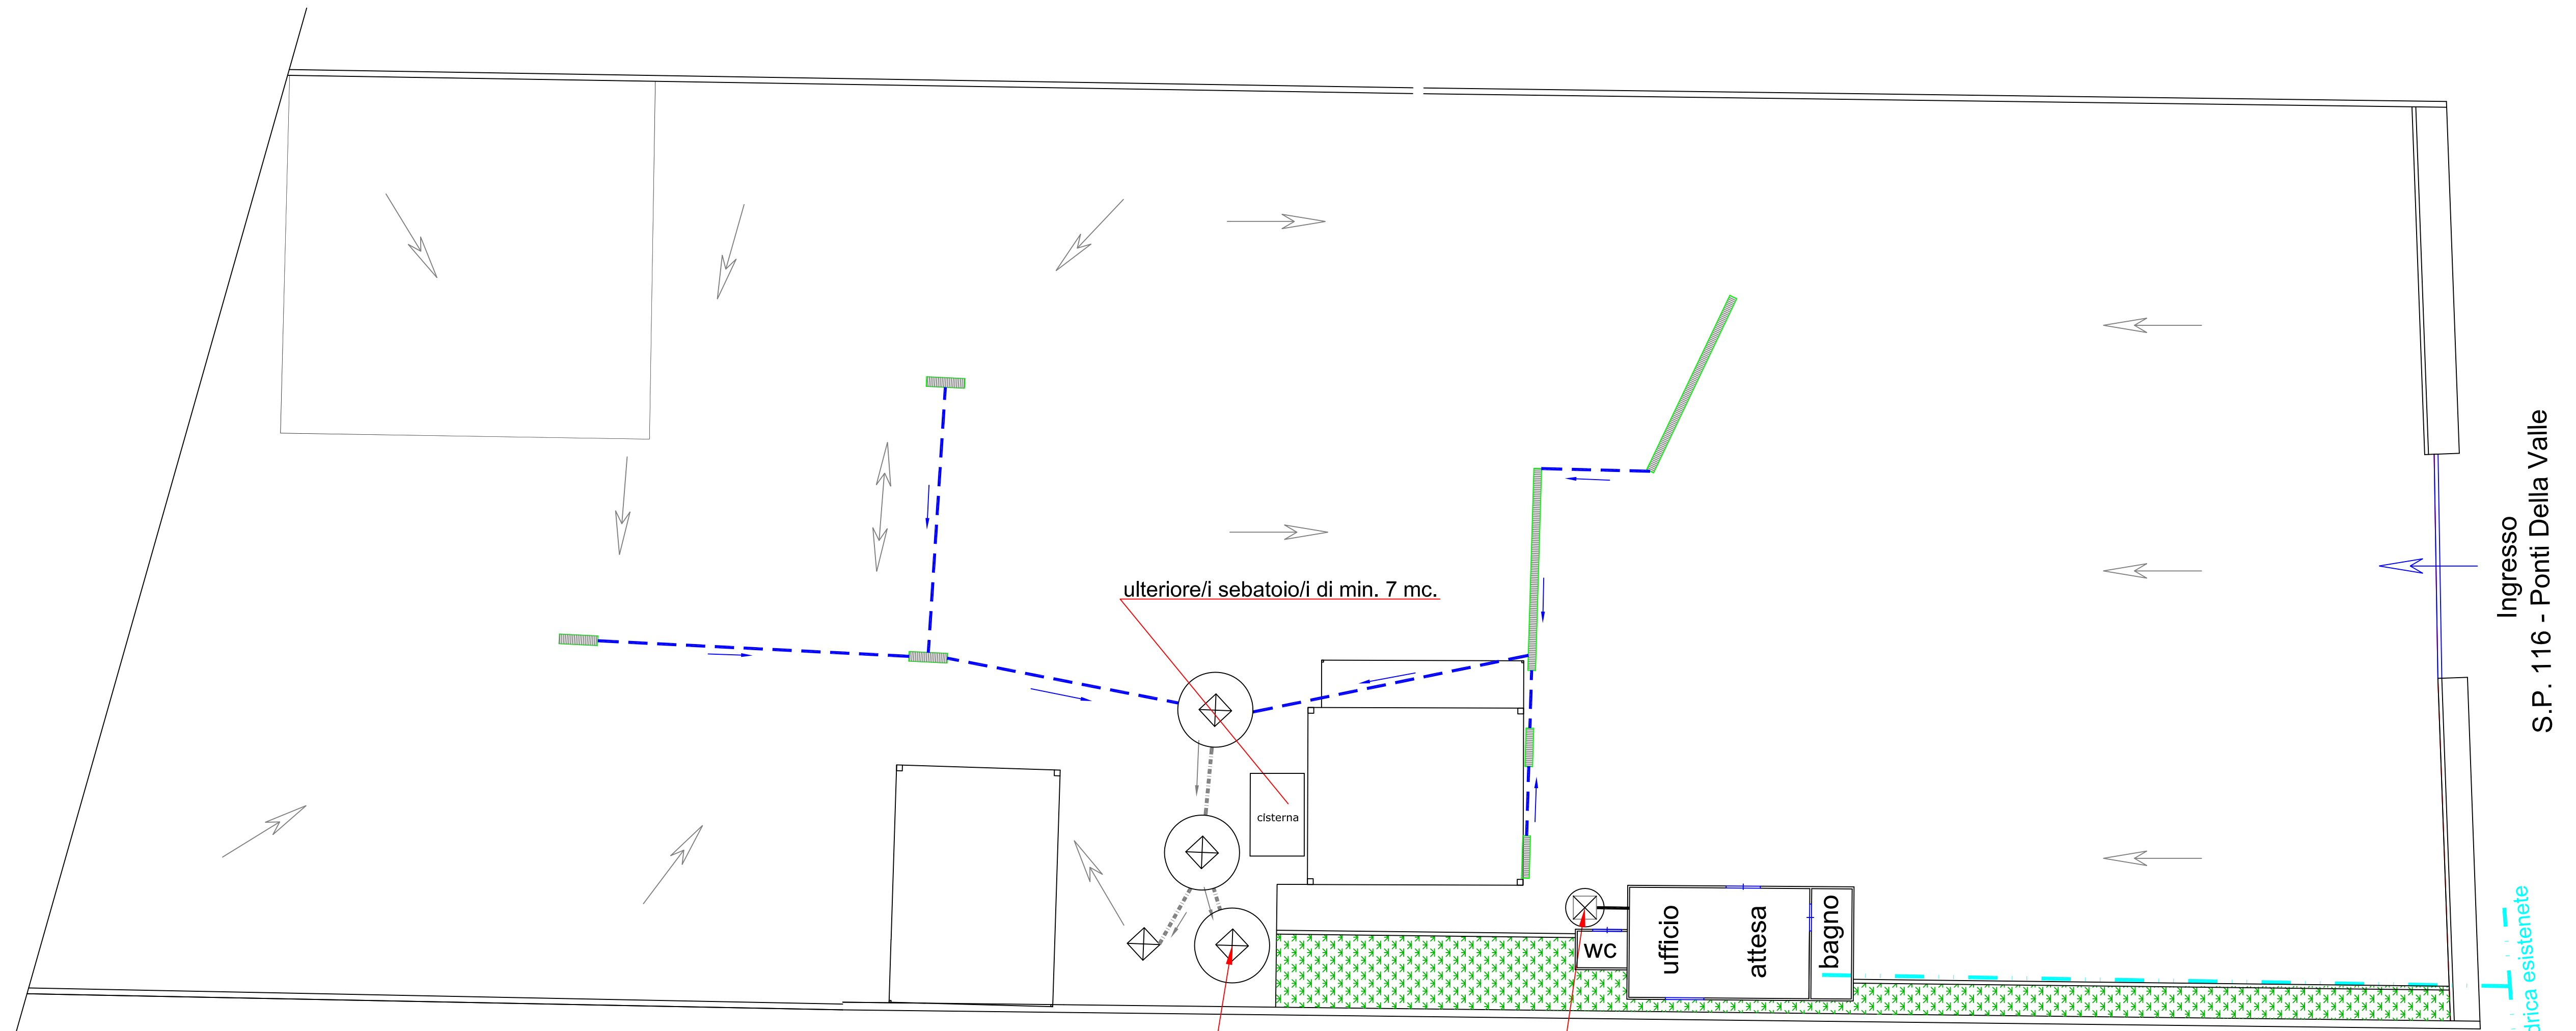

LEGENDA	
	Direzione pendenza
	Griglie
	Pozzetto di raccolta acque
	Rete raccolta acque piovane piazzale
	Rete raccolta acque nere
	Rete fornitura idrica
	Pozzetto d'ispezione

pozzetto di prelievo acque
Fossa biologica a svuotamento periodico

Ingresso S.P. 116 - Ponti Della Valle
Rete idrica esistente