

COMUNE di SANT'AGATA DE' GOTI  
Provincia di BENEVENTO

Oggetto:  
Art. 208 D.Lgs. 152/2006 e s.m.i.  
PROROGA e VARIANTE non SOSTANZIALE di un impianto destinato a  
CENTRO DI RACCOLTA DI VEICOLI FUORI USO  
sito alla Località Cantinelle nel Comune di Sant' Agata de' Goti (BN)  
- Decreto Dirigenziale n° 386/2016 e n° 3/2018 -


Committente: SANNIO SERVICE SRLS (ex DEMAUTO S.r.l.)

Titolo della Tavola: PLANIMETRIA IMPIANTI Stato futuro  
Tavola n°: 6/b

Fase: Esecutiva  
Commessa: - - - - -  
Foglio: 1 di:


Scala: 1:100  
Formato: 400x890 mm.  
Data: 12 Marzo 2020

00	12-03-2020	Emissione per Approvazione	Geom. Diamante NAPOLITANO	Geom. Diamante NAPOLITANO
N°	Data:	Descrizione:	Elaborato:	Approvato:

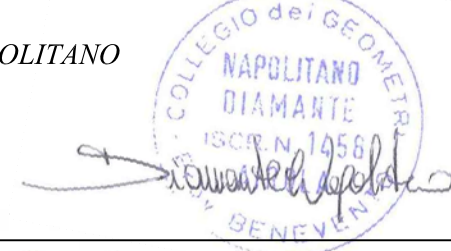



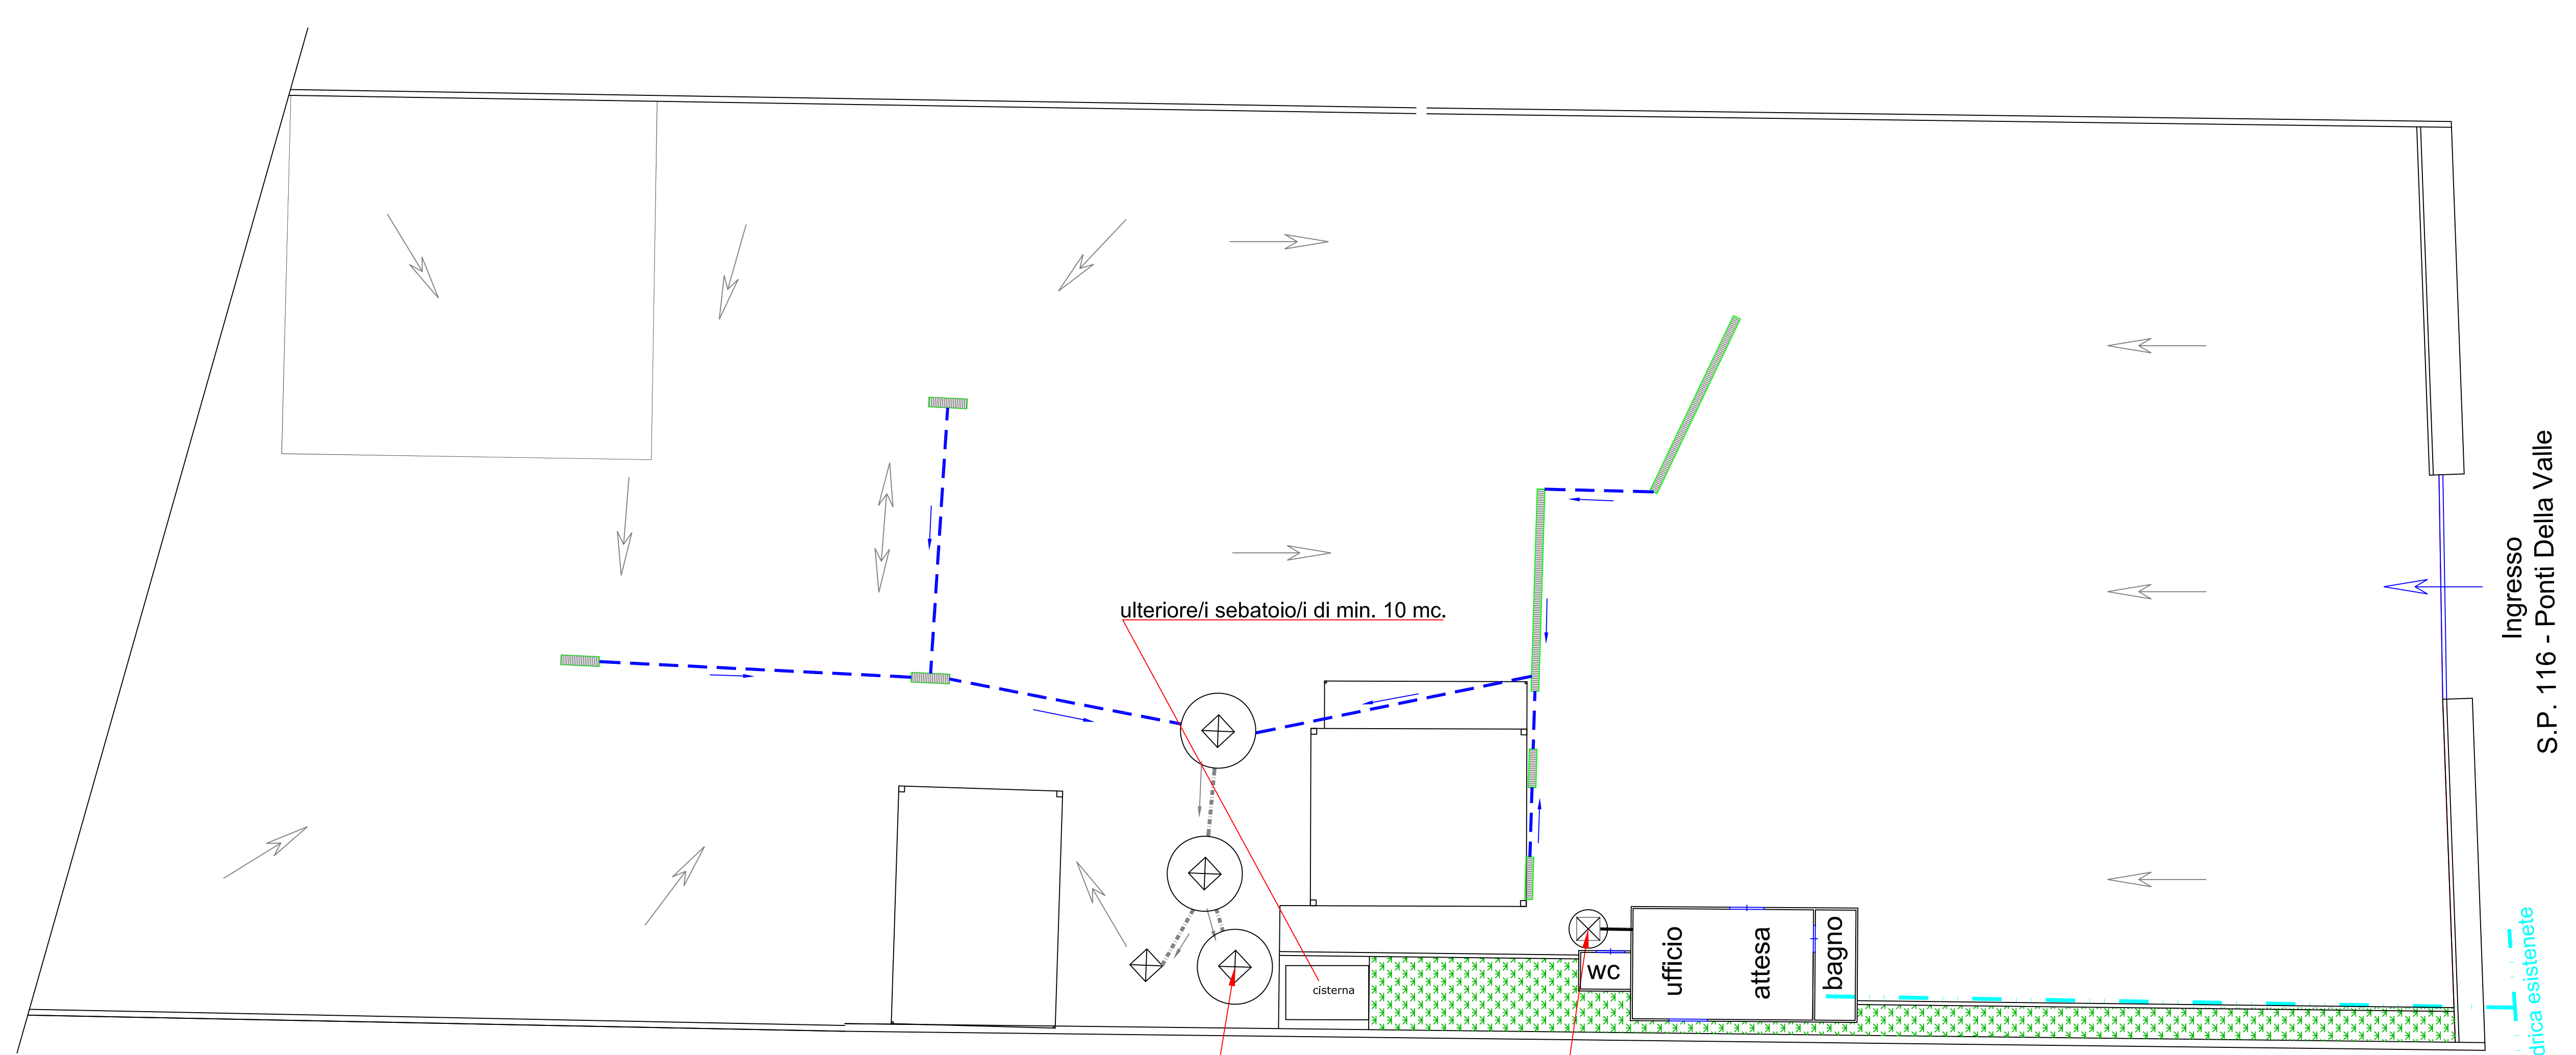


Convalida:  
Progettista:  
Geom. Diamante NAPOLITANO  
  
Note:  
SANNIO SERVICE s.r.l.s.  
Sede Legale: C.da Molino Forte, snc  
82019 Sant'Agata de' Goti (BN)  
Sede Operativa: C.da Cantinelle km11800  
82019 Sant'Agata de' Goti (BN)  
P.IVA 01631070628

 **TECNO GLOBAL SERVICES s.n.c.**  
Via Casale, n° 17/19 - 82011 AIROLA (BN)  
tel. e fax 0823 714830  
www.tecnogs.com - eMail: info@tecnogs.com

E' VIETATO anche in forza degli articoli 2584 e seguenti C.C. - R.D. 21 luglio 1942, N. 929 articolo 16 e seguenti nonché R.D. 29 giugno 1939, N.1127, rammostrare, copiare, o comunque diffondere il presente disegno, si riserva di procedere a termine degli articoli 623 e 473-C.P. contro gli eventuali contravventori.



**LEGENDA**

	Direzione pendenza
	Griglie
	Pozzetto di raccolta acque
	Rete raccolta acque piovane piazzale
	Rete raccolta acque nere
	Rete fornitura idrica
	Pozzetto d'ispezione

pozzetto di prelievo acque  
Fossa biologica a svuotamento periodico

Ingresso S.P. 116 - Ponti Della Valle  
Rete idrica esistente