

COMUNE DI STRIANO  
 PROVINCIA DI NAPOLI  
**Autorizzazione Integrata Ambientale**  
 (D.Lgs 152/06)

- ANALISI PROGETTO**
- Planimetria generale del complesso con indicazione:**
- delle reti di scarico industriale
  - delle reti di scarico domestico
  - delle reti di scarico di dilavamento piazzali
  - delle reti di riutilizzo delle acque
  - dei punti di campionamento scarico finale
  - degli impianti di trattamento parziale
  - dei punti di emissione gassosa
  - dei punti di rilievo fonometrico
  - delle aree di deposito temporaneo dei rifiuti speciali

Tavola	Progetto	Scala
Tav.S	RILIEVO STATO DI FATTO	1:230
COMITENTE	Data/Date	
AGRICONSERVE REGA Società Cooperativa Agricola	08.07.2024	
LOCALITÀ D'INTERESSO	IL TECNICO	
VIA FOCE - N. 244	arch. Eugenio D'Ambrasio	

**Legenda Grafica**

- EA- Punti di emissione gassosa curvogliata
- EDI Punto di emissione gassosa diffusa
- RF- Punti di rilievo fonometrico
- Area deposito temporaneo rifiuti speciali

**F. POZZETTI DI RACCOLTA DELLE ACQUE BIANCHE E NERE**


POS	DENOMINAZIONE	POS
F1	POZZETTO DI RACCOLTA ACQUE BIANCHE	6
F2	POZZETTO DI RACCOLTA ACQUE NERE	8
F3	VASCA DI RACCOLTA E RIUTILIZZO ACQUE DI RAFFR.	2
F4	POZZETTO DI RACCOLTA ACQUA PLUVIALE	35
F5	CONDOTTA DI RACCOLTA ACQUA PLUVIALE	
F6	VASCA DI PRETRATTAMENTO SERVIZI IGIENICI	2
F7	CADITOIA	29
F8	GRIGLIA DI RACCOLTA ACQUA DI RAFFREDDAMENTO	1
F9	GRIGLIA DI RACCOLTA ACQUE NERE	
F10	FILTRO + VASCA + POMPA RECUPERO ACQUE DI LAVAGGIO	

**P. QUADRO ARTESIANO**

POS	DENOMINAZIONE
P1	POZZO ARTESIANO ANTICINCO
P2	POZZO ARTESIANO PER ALI.E. IMPIANTO CICLO PRODUTTIVO
P3	POZZO ARTESIANO PER CALDAIE
P4	POZZO ARTESIANO PER RAFFREDDAMENTO E STERILIZZAZIONE
P5	POZZO IMPIANTI DI PASTORIZZAZIONE

**POZZETTI FISCALI E DI CONTROLLO**

1	POZZETTO FISCALE PF1 - acque reflue depurate
2	POZZETTO FISCALE PF2 - acque dei servizi igienici Palazzo UFFI + meteoriche depurate
3	POZZETTO FISCALE PF3 - acque dei servizi igienici Palazzo Esperto
4	POZZETTO CONTROLLO PC1 - acque meteoriche 1° pioggia depurate + acque 2° pioggia
5	POZZETTO CONTROLLO PC2 - acque meteoriche 1° pioggia depurate + acque 2° pioggia
6	POZZETTO CONTROLLO PC3 - acque meteoriche 1° pioggia depurate + acque 2° pioggia
7	POZZETTO CONTROLLO PC4 - acque meteoriche 1° pioggia depurate + acque 2° pioggia
8	POZZETTO CONTROLLO PC5 - meteoriche tetti tendostruttura

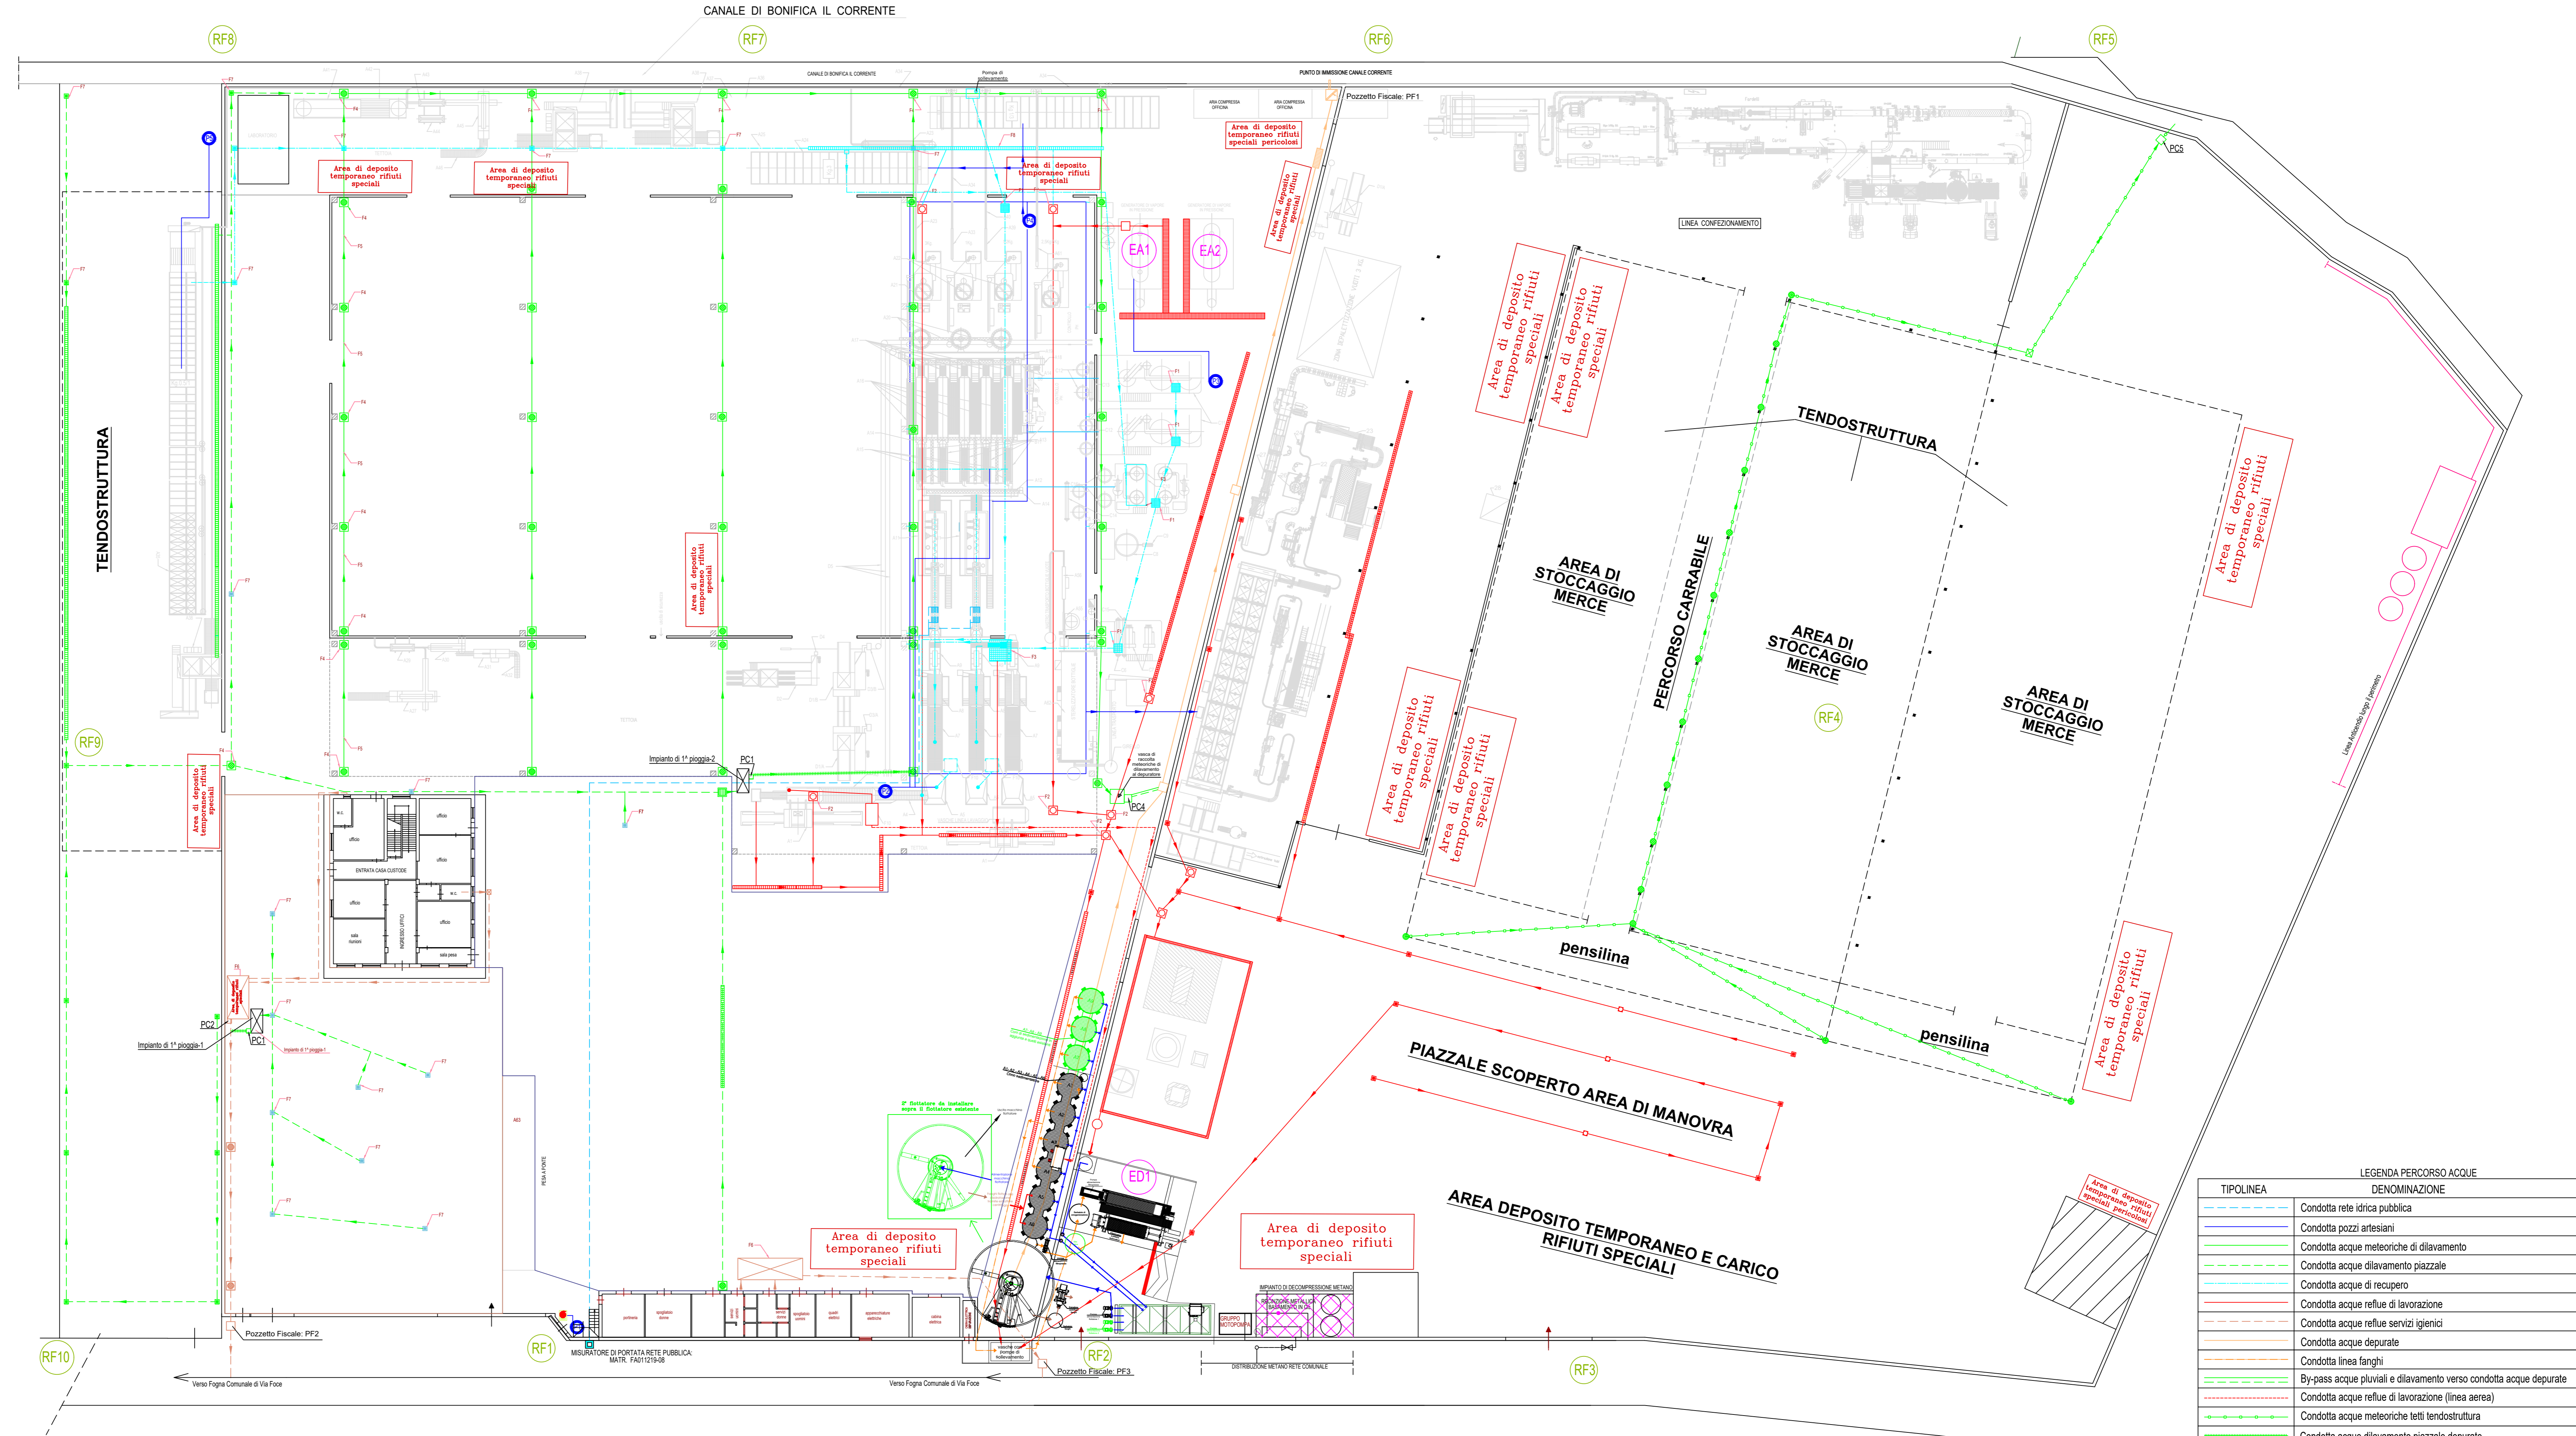

**LEGENDA PERCORSO ACQUE**

TIPOLINEA	DENOMINAZIONE
---	Condotta rete idrica pubblica
---	Condotta pozzi artesiani
---	Condotta acque meteoriche di dilavamento
---	Condotta acque dilavamento piazzale
---	Condotta acque di recupero
---	Condotta acque reflue di lavorazione
---	Condotta acque reflue servizi igienici
---	Condotta acque depurate
---	Condotta linea fanghi
---	By-pass acque pluviali e dilavamento verso condotta acque depurate
---	Condotta acque reflue di lavorazione (linea aerea)
---	Condotta acque meteoriche tetti tendostruttura
---	Condotta acque dilavamento piazzale depurate