


LEGENDA

| | |
|--|--|
| | Delimitazione area serbatoio |
| | Ingombro impianti |
| | Delimitazione superfici coperte (capannoni, pensiline e tettoie) |
| | Griglie raccolta reflui |
| | Percorsi pedonali individuati mediante segnaletica orizzontale |
| | Barriere mobili in cemento armato |

| Legenda Area di Stoccaggio rifiuti in ingresso | Legenda Area di Stoccaggio scarti di lavorazione | Legenda Area di selezione preliminare e/o miscelazione | Legenda Area per il controllo e l'accettazione |
|---|--|--|--|
| <p>17 area stoccaggio</p> <p>TIPOLOGIA CODICI CER</p> <p>Quantitativo massimo stoccabile [ton]</p> <p>Area [mq]</p> | <p>10 area stoccaggio scarti lavorazione</p> <p>TIPOLOGIA CODICI CER</p> <p>Quantitativo massimo stoccabile [ton]</p> <p>Area [mq]</p> | <p>Operatori</p> | <p>CONTROLLO E ACCETTAZIONE</p> |

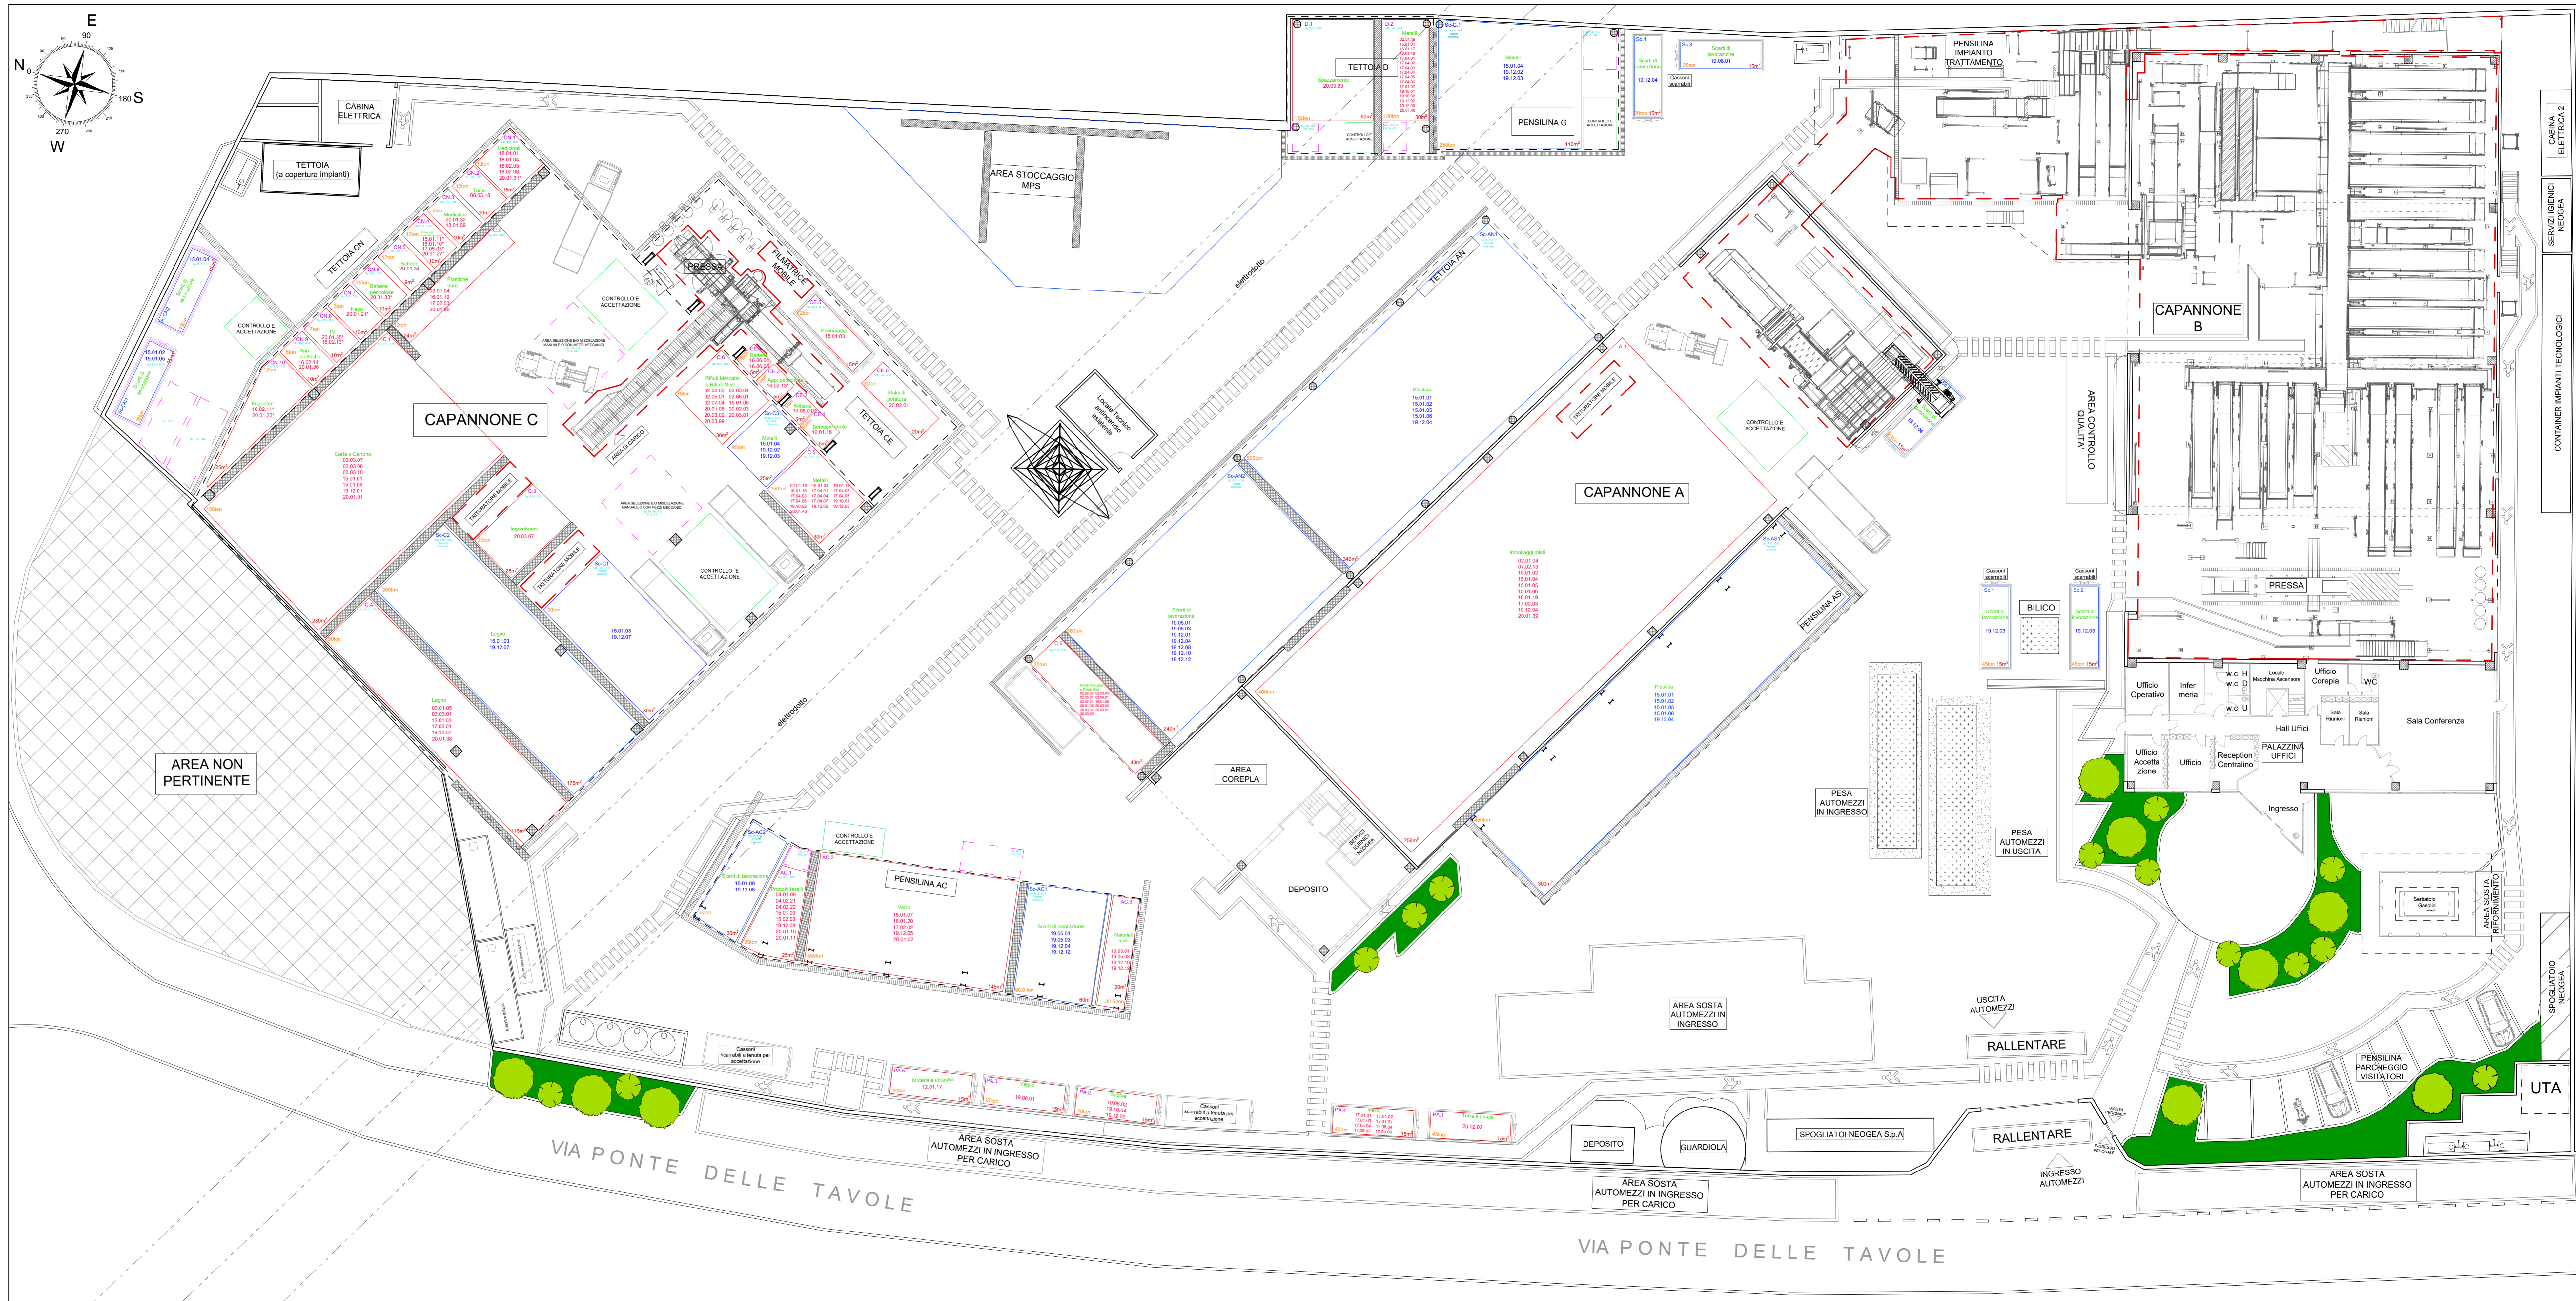

PROPRONTE:
AMBIENTE S.P.A.
 Sede Legale: Via Sarnocci, 7 - 10121 - Torino (TO)
 Sede Operativa: Via Ponte delle Tavole, 31 - 80030 - San Vito (NA)

PROCEDURA:
 Richiesta di modifica non sostanziale dell'Autorizzazione Integrata Ambientale ai sensi della parte I del D.lgs 152/06 come modificato dal D.lgs. 46/2014

ELABORATO:
PL 1
 Layout impianto
 SCALA: 1:200

I TECNICI

INGEGNERE
 Dott. Ing. MARCO MONACO
 N. 239 - 1983 - A
 C.A.T. - C.A.T. - C.A.T.
 C.A.T. - C.A.T. - C.A.T.

INGEGNERE
 Dott. Ing. MARCELLO MARCELLO
 N. 1800 - 1800 - A
 C.A.T. - C.A.T. - C.A.T.
 C.A.T. - C.A.T. - C.A.T.

DATA: AGOSTO 2023
 REV.: 0