



Oggetto
RICHIESTA DI VARIANTE NON SOSTANZIALE AIA
Impianto di stoccaggio e trattamento rifiuti sito in zona ASI del Comune di Acerra (NA)


Dati di inquadramento del sito
Ecologia Italiana S.r.l.
Comune: Acerra
Provincia: Napoli
Sito: Viale delle Industrie 157
Destinazione urbanistica: Zona ASI

Data	Prot.	Rev.	Scala
12.03.2024	011.2024-03	00	1:200

Elaborato
Sglo Elaborato
V
Planimetria generale con layout lavorativo / aree di stoccaggio

Il Committente
ECOLOGIA ITALIANA S.r.l.
Ecologia Italiana S.r.l.
Sede legale: Via G. Carducci n. 6
Napoli (NA)

Il tecnico
ing. Marco Raia
INGEGNERIA DELLA PROVINCIA DI NAPOLI
Primo degli Ingegneri della Provincia di Napoli n. 17866
P.IVA 0602291214

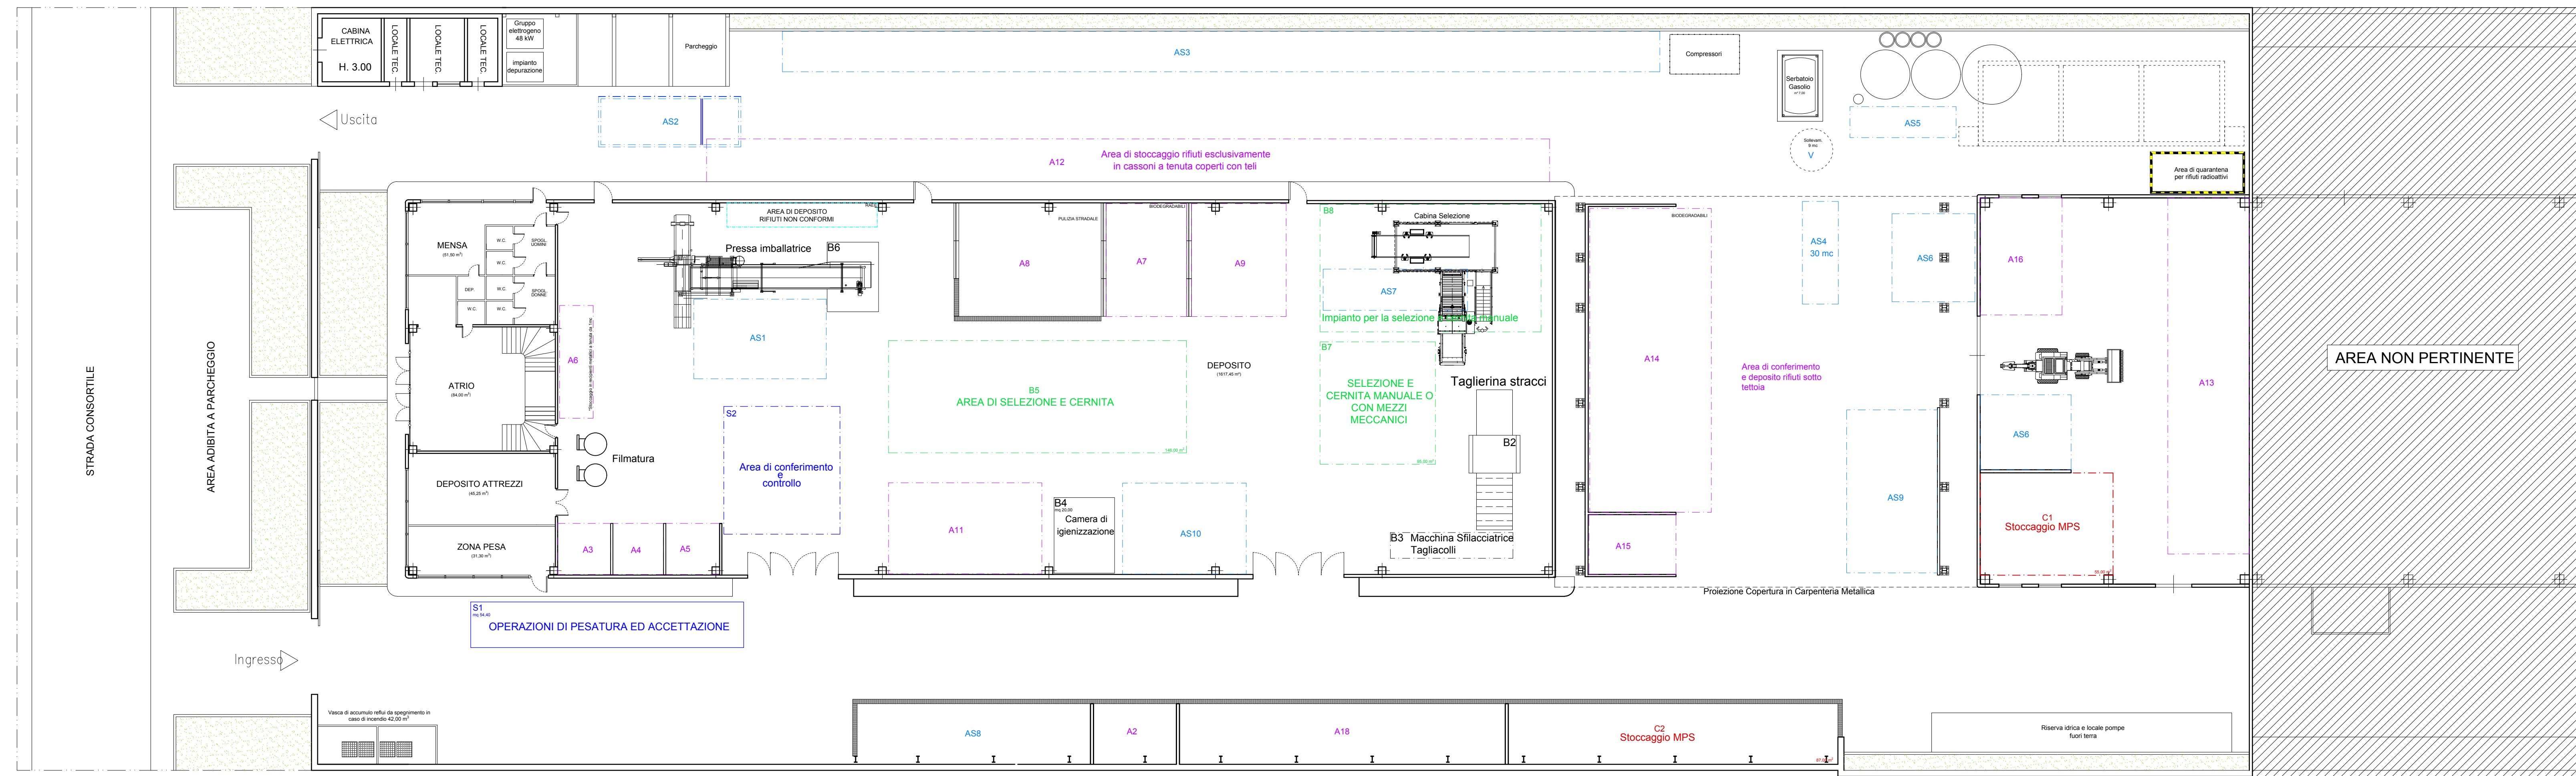

LEGENDA AREE / CODICI EER

		mq.	
AS1	SCARTI DI LAVORAZIONE	46	191212
AS2	FANGHI DA DEPURAZIONE	-	190814
AS3	SCARTI DI LAVORAZIONE	155	191201 - 191202 - 191203 - 191204 - 191205 - 191207 - 191208 - 191212
AS4	RIFIUTI PRODOTTI	30 mc	161002
AS5	RIFIUTI PRODOTTI	-	190814
AS6	RIFIUTI PRODOTTI	30	191202
AS7	SCARTI DI LAVORAZIONE	30	191201 - 191202 - 191203 - 191204 - 191205 - 191207 - 191208 - 191212
AS8	SCARTI DI LAVORAZIONE	61,5	191212
AS9	SCARTI DI LAVORAZIONE	58	191212
AS9	SCARTI DI LAVORAZIONE	58	191204
A2	RIFIUTI IN INGRESSO	22	150101 - 200101 - 191201
A3	RIFIUTI IN INGRESSO	20	070213 - 150102 - 160119 - 191204 - 200139
A4	RIFIUTI IN INGRESSO	15,60	150109 - 150203 - 191208 - 200110 - 200111
A5	RIFIUTI IN INGRESSO	12	191212
A6	RIFIUTI IN INGRESSO	13	160122
A7	RIFIUTI IN INGRESSO	40	200201
A8	RIFIUTI IN INGRESSO	64	200303
A9	RIFIUTI IN INGRESSO	47	150109 - 150203 - 191208 - 200110 - 200111 - 040109 - 040209 - 040221 - 040222
A11	RIFIUTI IN INGRESSO	61	030105 - 150103 - 200138
A12	RIFIUTI IN INGRESSO	200	150106 - 160103 - 150107 - 200301 - 200307 - 150104 - 170405
A13	RIFIUTI IN INGRESSO	127	150109 - 150203 - 191208 - 200307 - 200110 - 200111
A14	RIFIUTI IN INGRESSO	160	200108
A15	RIFIUTI IN INGRESSO	22,50	200302
A16	RIFIUTI IN INGRESSO	42	040109 - 040209 - 040221 - 040222 - 191208 - 200110 - 200111 - 200307
A18	RIFIUTI IN INGRESSO	82	191208 - 200110 - 20111
C1	DEPOSITO MPS	55	-
C2	DEPOSITO MPS	87	-