



VTL TECHNICAL SERVICE SRL

SERVIZI DI CONSULENZA TECNICO-AMBIENTALE
SICUREZZA SUI LUOGHI DI LAVORO E PREVENZIONE INCENDI
SISTEMI DI GESTIONE AZIENDALI UNI-EN-ISO
FORMAZIONE PROFESSIONALE

Sede Legale: Via Posillipo n°382 – 80123 – Napoli

Ufficio Tecnico: Via Matteo Farro n°4 – 84127 – Salerno

tel: +39 089 711 540 **mail:** segreteria@vttlservice.it

pec: vttlservice@pec.it **web:** www.vttlservice.it

P.IVA: 04530200650

CITTÀ METROPOLITANA DI NAPOLI

COMUNE DI GRAGNANO

INTERVENTO PROGETTUALE PROPOSTO

**MODIFICA NON SOSTANZIALE DI UNA AUTORIZZAZIONE
INTEGRATA AMBIENTALE (AIA) PER L'IMPIANTO IPPC (CODICE
ATTIVITA' 6.4.B ALL.TO VIII PARTE II D.LGS.N°152/2006 E SS.MM.II)
SITO IN GRAGNANO (NA) ALLA VIA DEI PASTAI N°42 AUTORIZZATO
ALL'ESERCIZIO CON D.D. N°160 DEL 15.05.2024**

T2

PLANIMETRIA RETI DEGLI SCARICHI IDRICI

PROPONENTE

PASTIFICIO LUCIO GAROFALO SPA

Via dei Pastai n° 42 – 80054 – Gragnano (NA)

P.IVA: 03575661214

IL TECNICO	IL PROPONENTE
Dott. Ing. Giuseppe Vitale	per presa visione Pastificio Lucio Garofalo S.p.A. Amministratore Delegato Massimo Menna

SCALA ELABORATO

1:500


STATO ELABORATO

Revisione N°

00

Data Emissione

14.02.2025

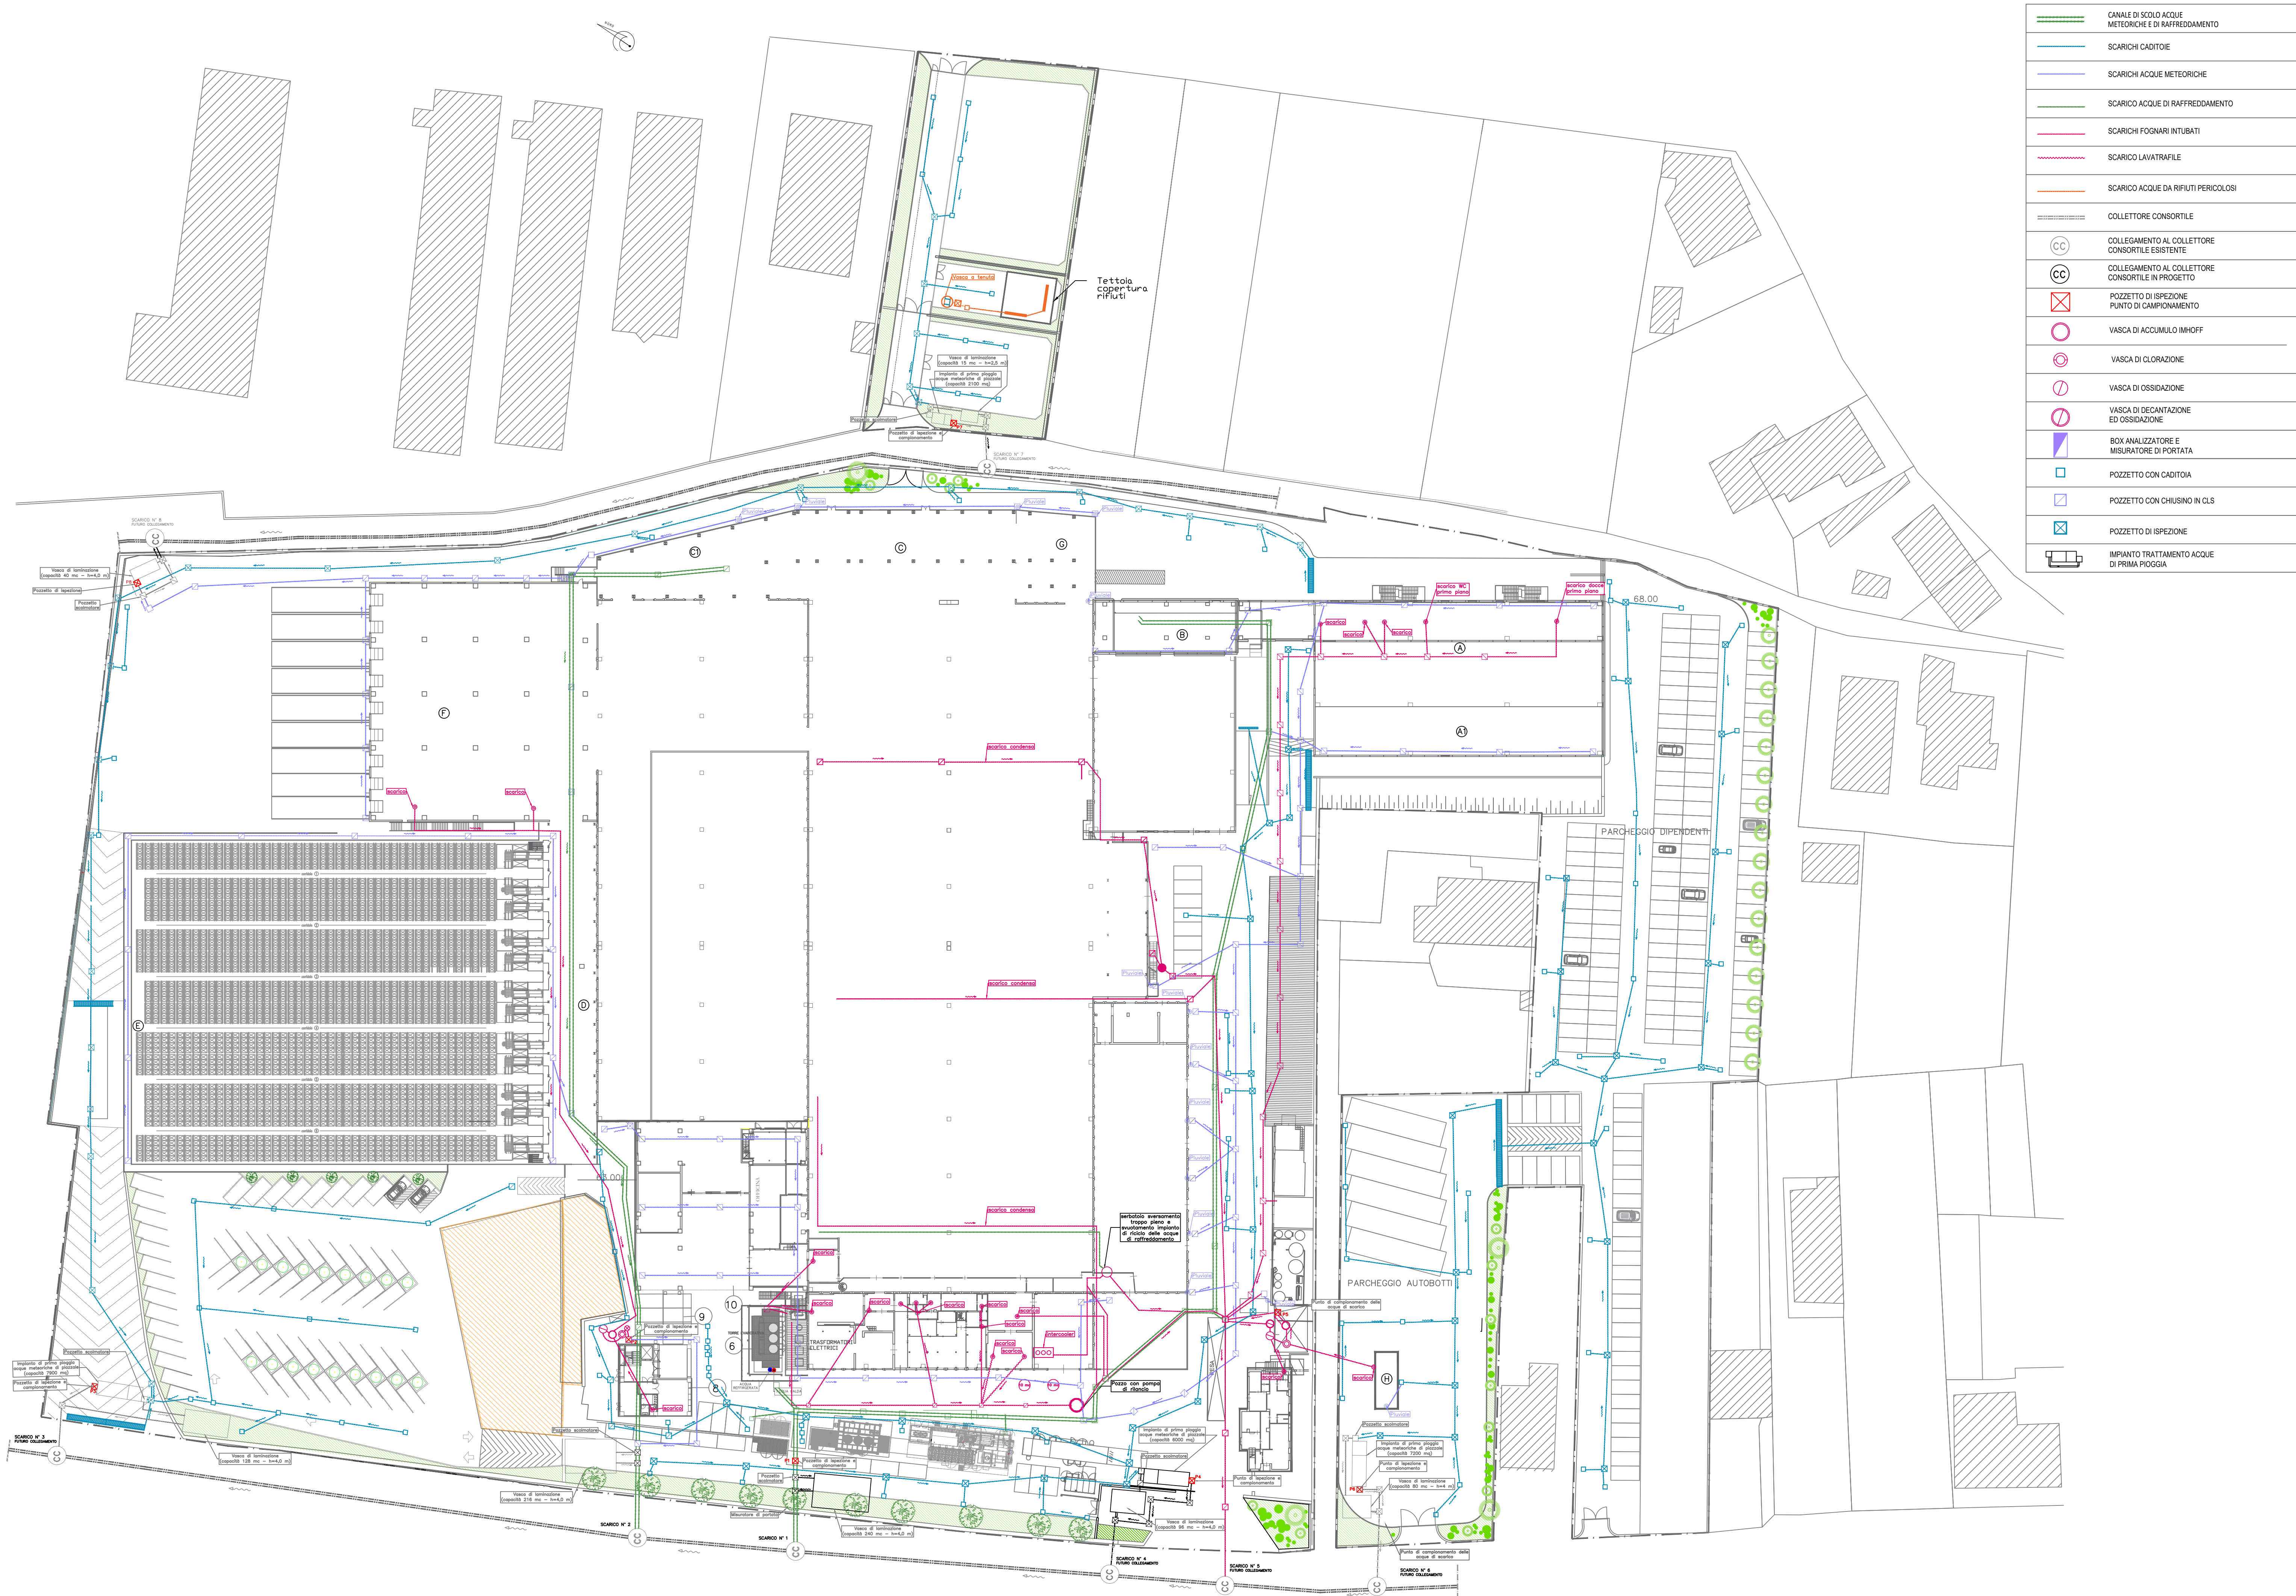

	CANALE DI SCOLO ACQUE METEORICHE E DI RAFFREDDAMENTO
	SCARICHI CADITOIE
	SCARICHI ACQUE METEORICHE
	SCARICO ACQUE DI RAFFREDDAMENTO
	SCARICHI FOGNARI INTUBATI
	SCARICO LAVATRAFILE
	SCARICO ACQUE DA RIFIUTI PERICOLOSI
	COLLETTORE CONSORTILE
	COLLEGAMENTO AL COLLETTORE CONSORTILE ESISTENTE
	COLLEGAMENTO AL COLLETTORE CONSORTILE IN PROGETTO
	POZZETTO DI ISPEZIONE PUNTO DI CAMPIONAMENTO
	VASCA DI ACCUMULO IMHOFF
	VASCA DI CLORAZIONE
	VASCA DI OSSIDAZIONE
	VASCA DI DECANTAZIONE ED OSSIDAZIONE
	BOX ANALIZZATORE E MISURATORE DI PORTATA
	POZZETTO CON CADITOIA
	POZZETTO CON CHIUSINO IN CLS
	POZZETTO DI ISPEZIONE
	IMPIANTO TRATTAMENTO ACQUE DI PRIMA PIOGGIA