

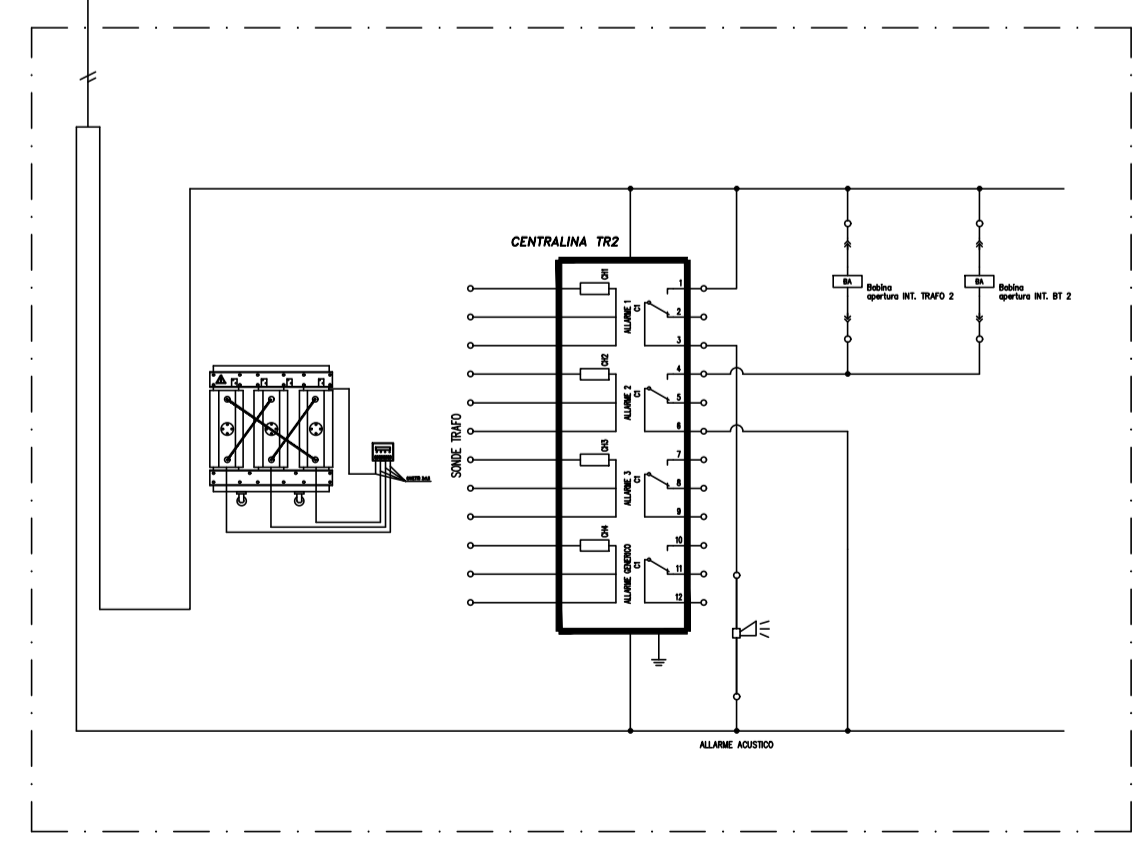
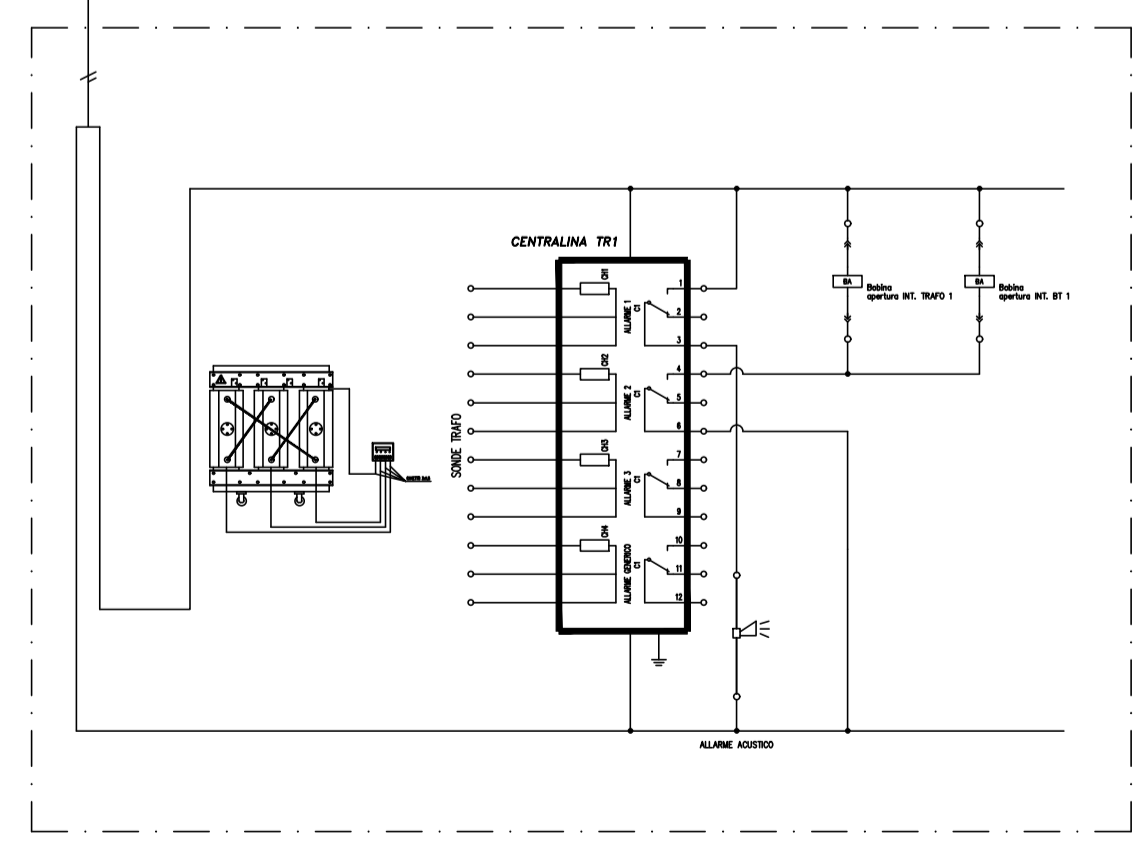
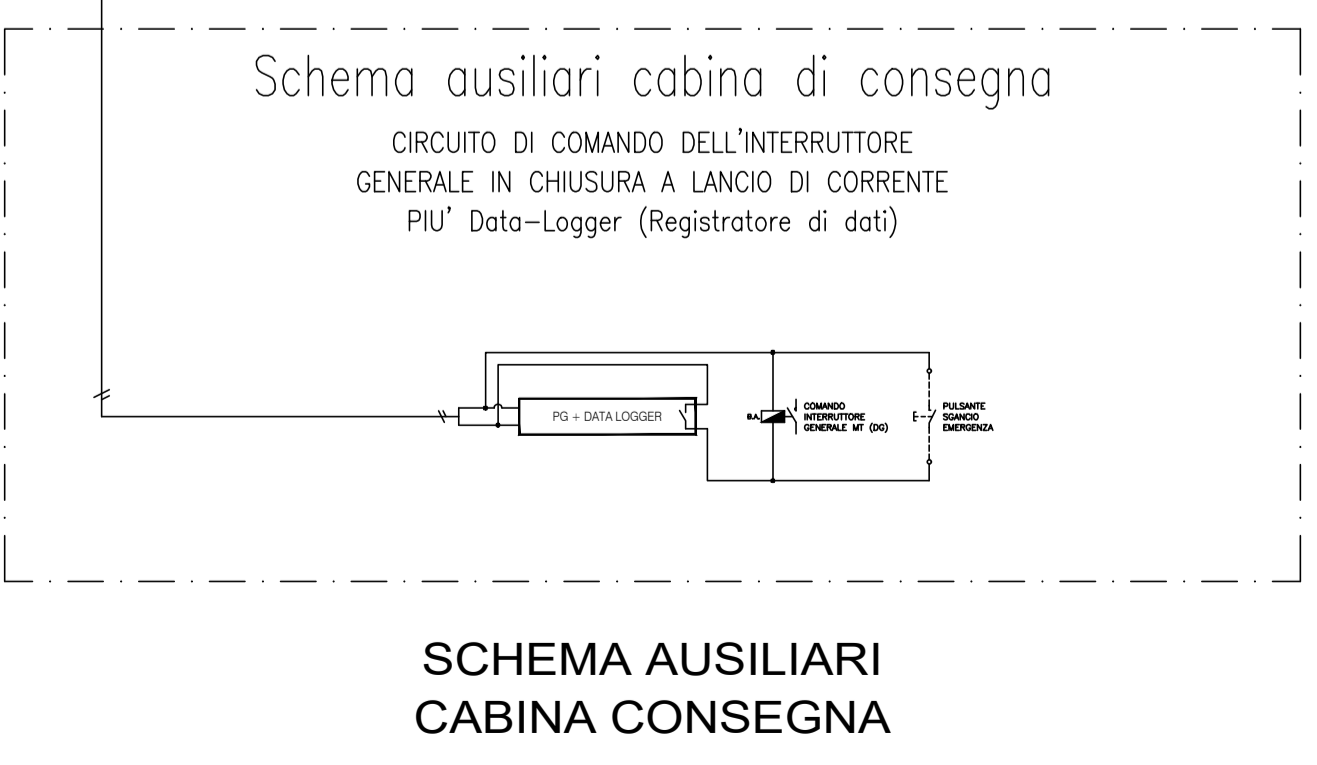
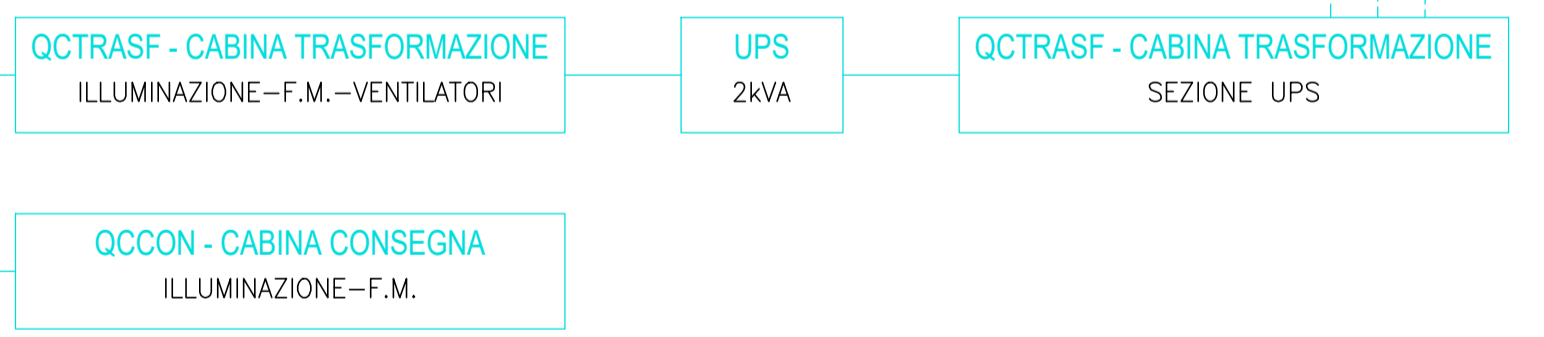


CABINA CONSEGNA

SCHEMA ELETTRICO CABINA 1

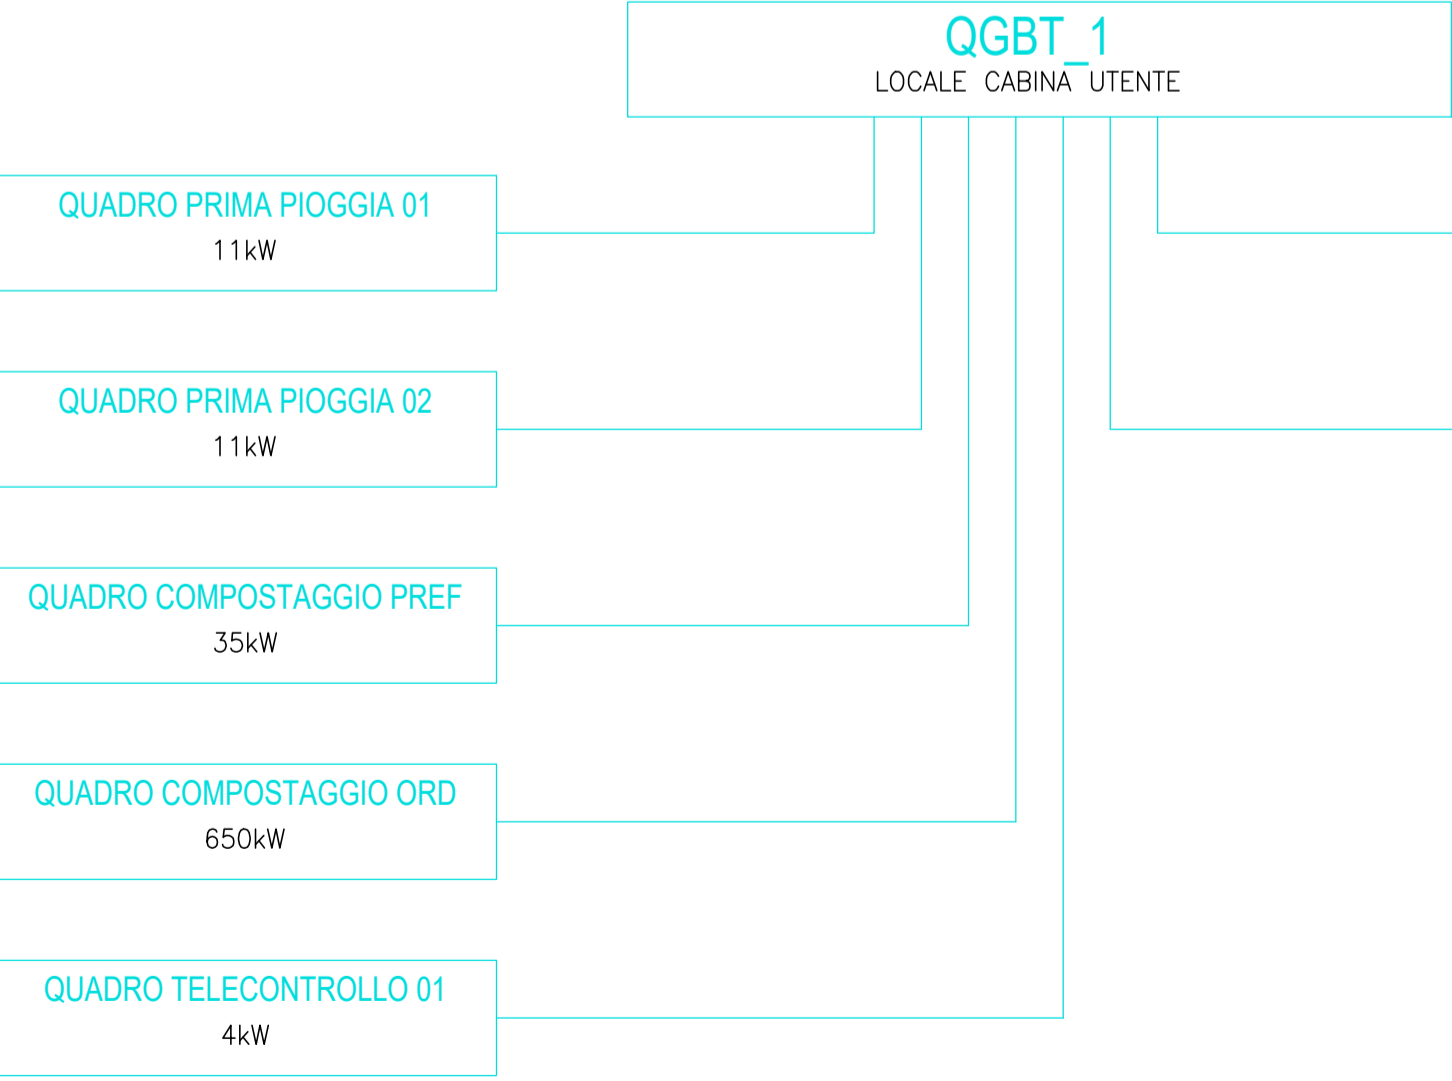

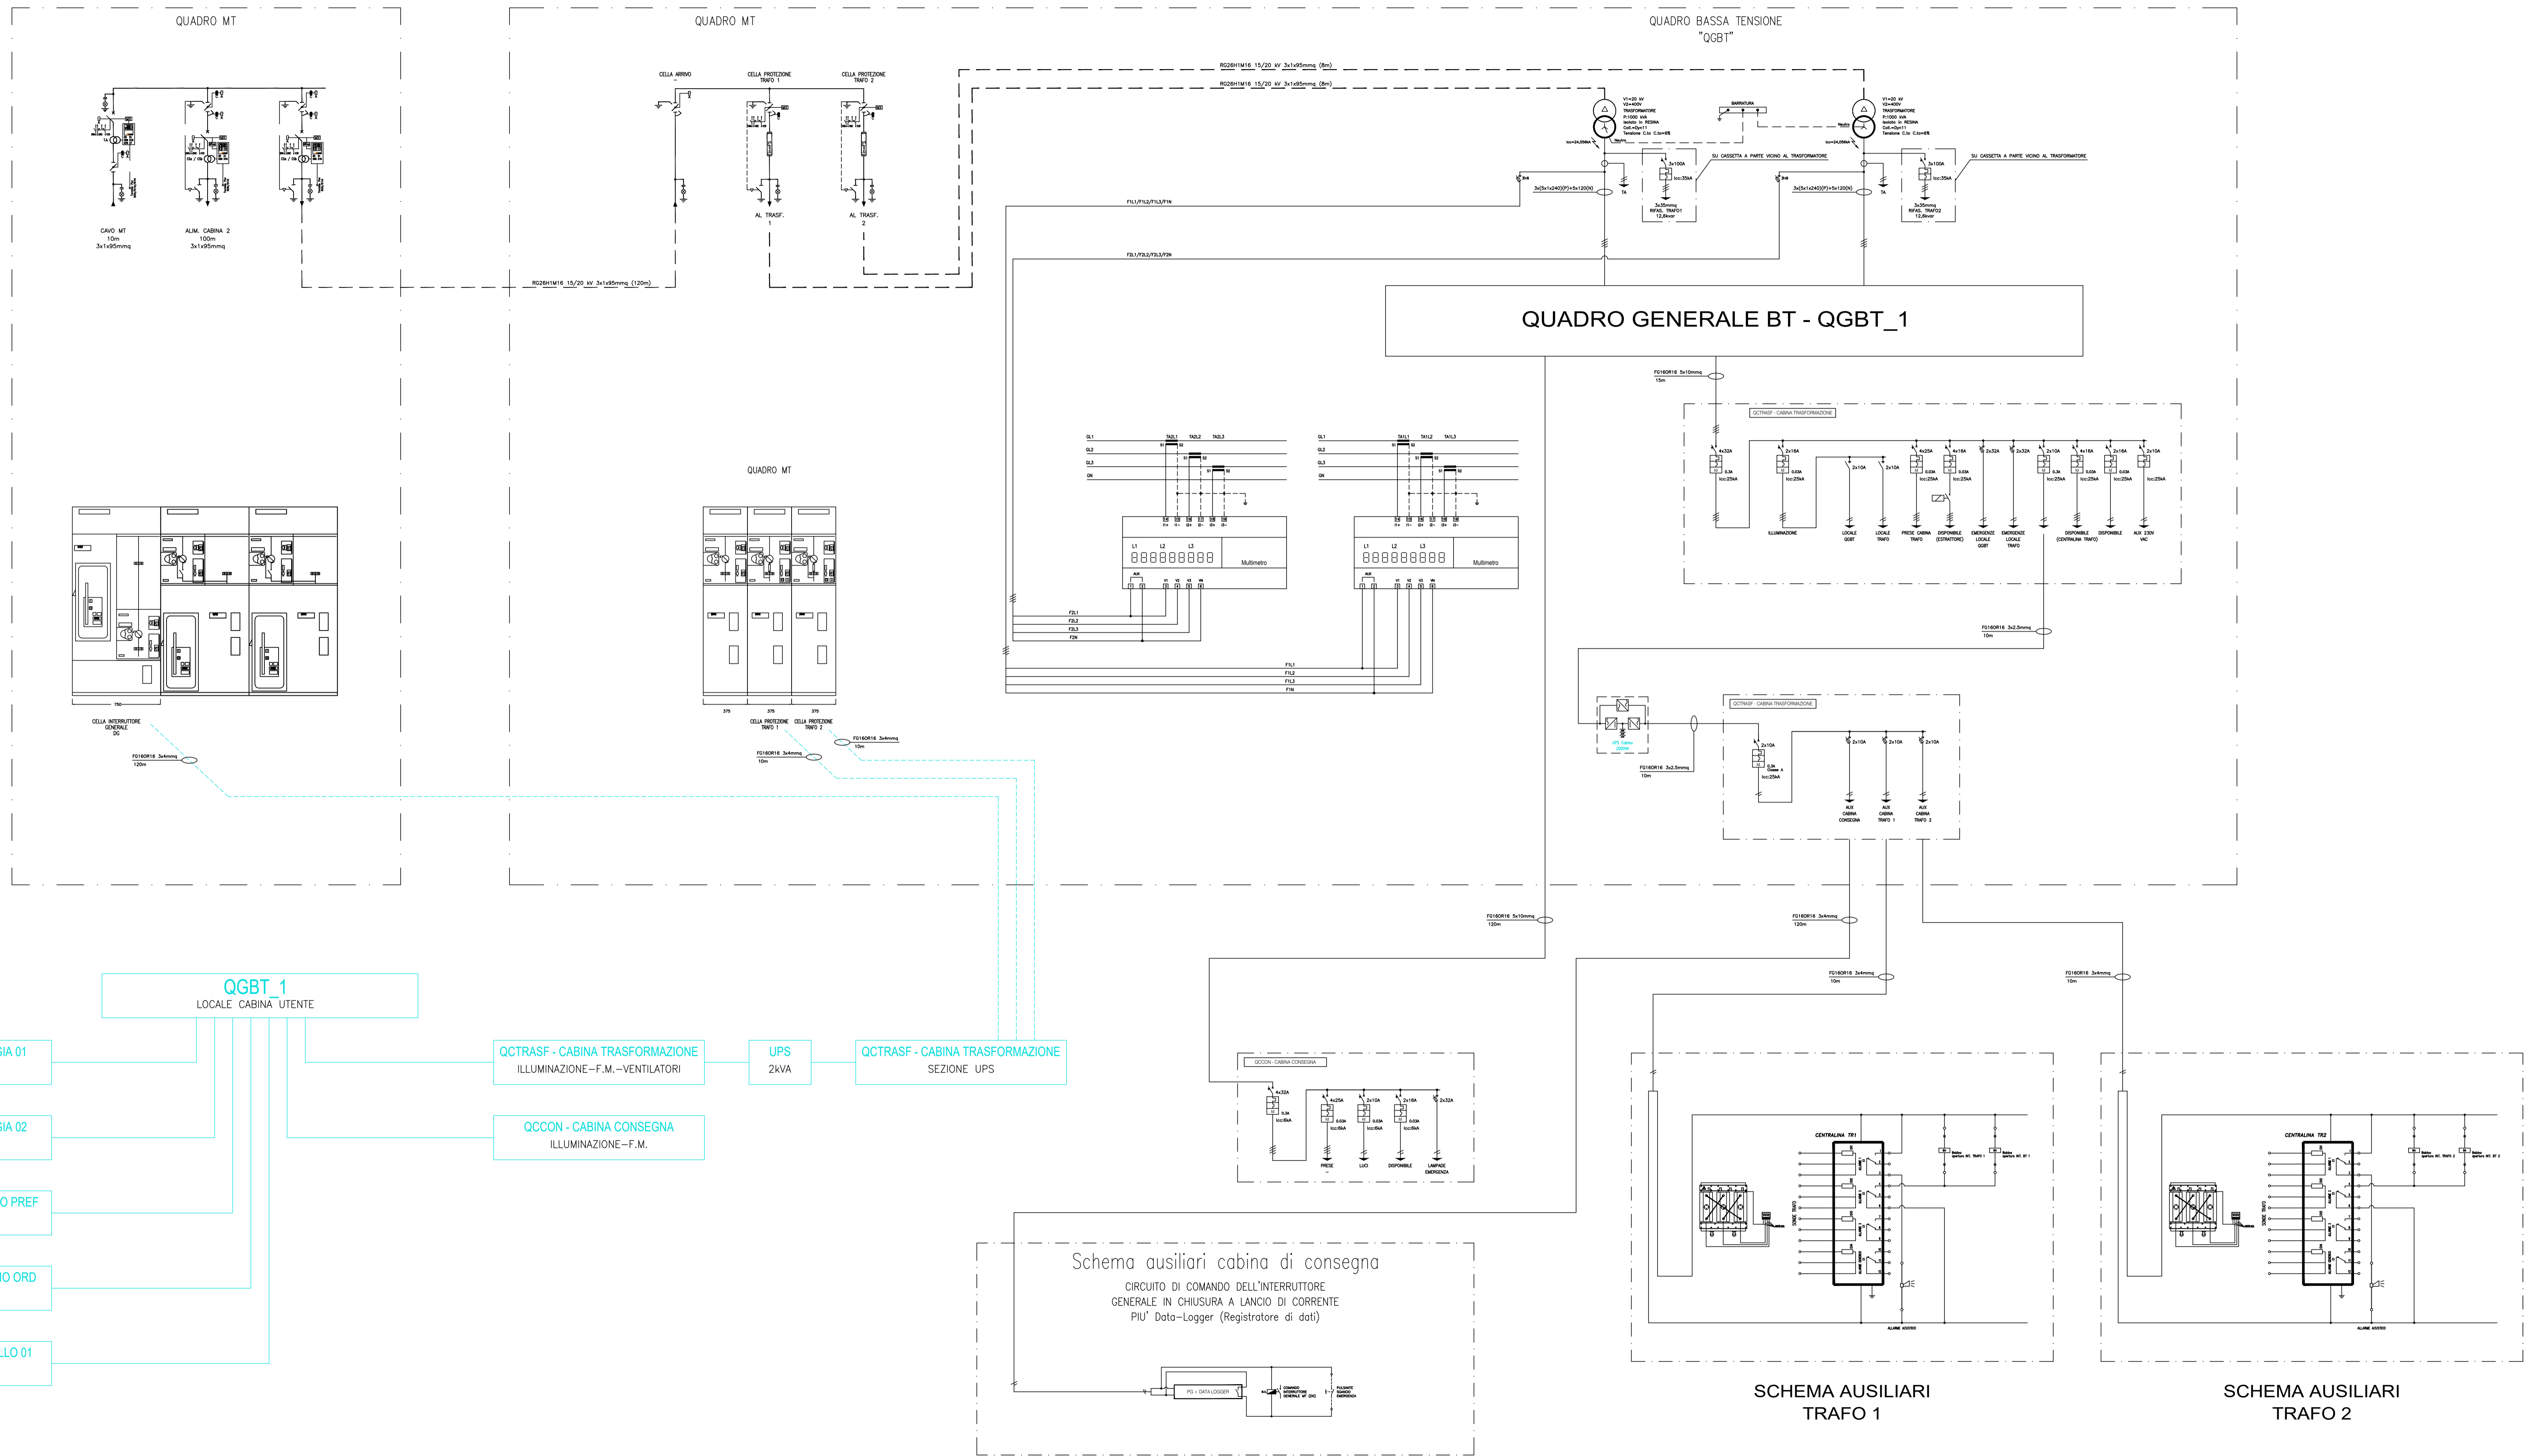

**REGIONE CAMPANIA
GIUNTA REGIONALE
DELLA CAMPANIA**



PROGETTAZIONE E REALIZZAZIONE DEI LAVORI RELATIVI ALLA COSTRUZIONE DI UN IMPIANTO PER IL TRATTAMENTO DELLA FRAZIONE ORGANICA PROVENIENTE DALLA RACCOLTA DIFFERENZIATA DEI RSU NEL COMUNE DI MARIGLIANO (NA). PROCEDURA N. 3487/AP/2022 - CUP: B96G17000900001 - CIG: 935815951B
PROGETTO DEFINITIVO



IMPRESA CAPOGRUPPO:



INFRA TECH
Consorzio Stabile S.C. a R.L.
con sede legale in MILANO
P.zza Quattro Novembre n. 7
Tel: 0815621498
gare@pec.infratech.it

SUB RAGGRUPPAMENTO DI PROGETTISTI:

MANDATARI:



C.G.A. S.r.l.
Via A. Tigris, 11
Roma (RM)
Tel: 06-64012749/50
cga@cgaonline.it

MANDANTI:



CUBE S.r.l.
Via Filippo Turati n. 2 San
Benedetto del Tronto (AP)
Perugia
Tel: 0735-411388
cube@pec.cubeinfo.it

MANDANTI:



DRISALDI ASSOCIATI
Via della Madonna alta n. 138/A
Perugia
Tel: 07532364
gianni.drisaldi@mgpec.eu

MANDANTI:



Prof. Ing. GIOVANNI PERILLO
Viale XXI Luglio n. 2 - Sesto Aurunca (CE)
Tel: 081-6040941
giovanni.perillo.gare@pec.it

MANDANTI:



Dott. Geol. PASQUALE MANARA
Via Ferecratte 23 - Roma (RM)
Tel: 329-2633712
pasqualemanara@pepp-securezappostale.it

ELABORATO:
IMPIANTO ELETTRICO
Schema a Blocchi - Impianto elettrico MT (Cons-Cab1)

CODIFICA						
prog.	tipo elab.	argomento	progress.	revisione	data	scala
DEF	EGR	ELE	002	A	02/23	1: - -

rev	data	descrizione	redatto	approvato
a	02/22	Emissione	DF	CGA
b	-	-	-	-
c	-	-	-	-
d	-	-	-	-
e	-	-	-	-