



# SCHEMA ELETTRICO CABINA 2

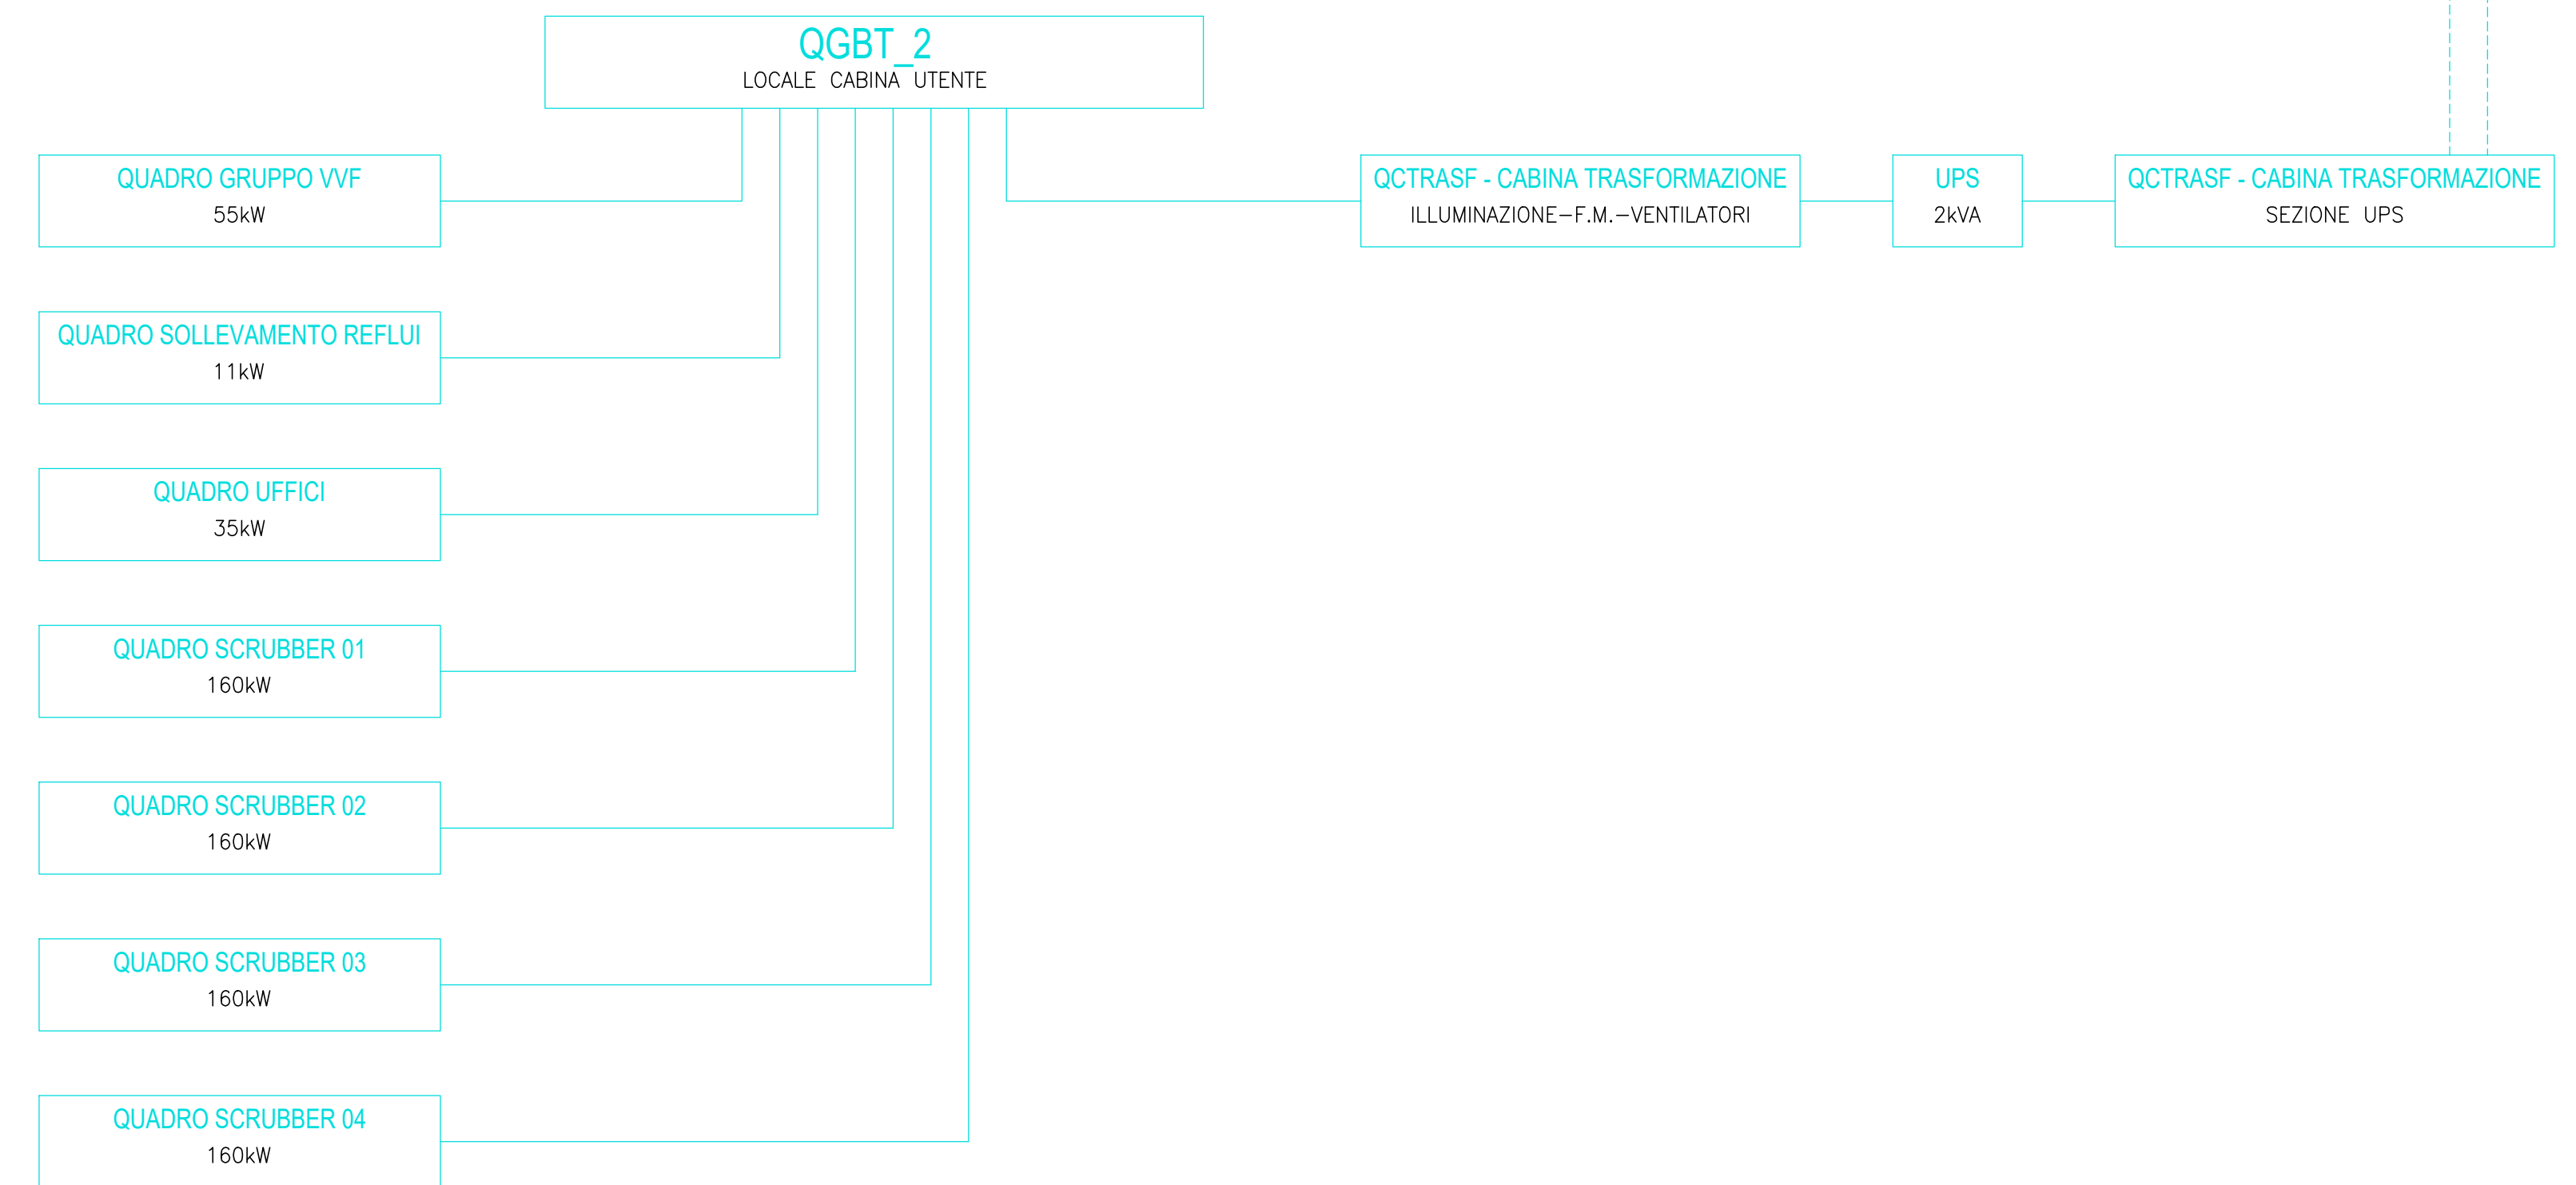

SCHEMA AUSILIARI TRAF0 1

SCHEMA AUSILIARI TRAF0 2

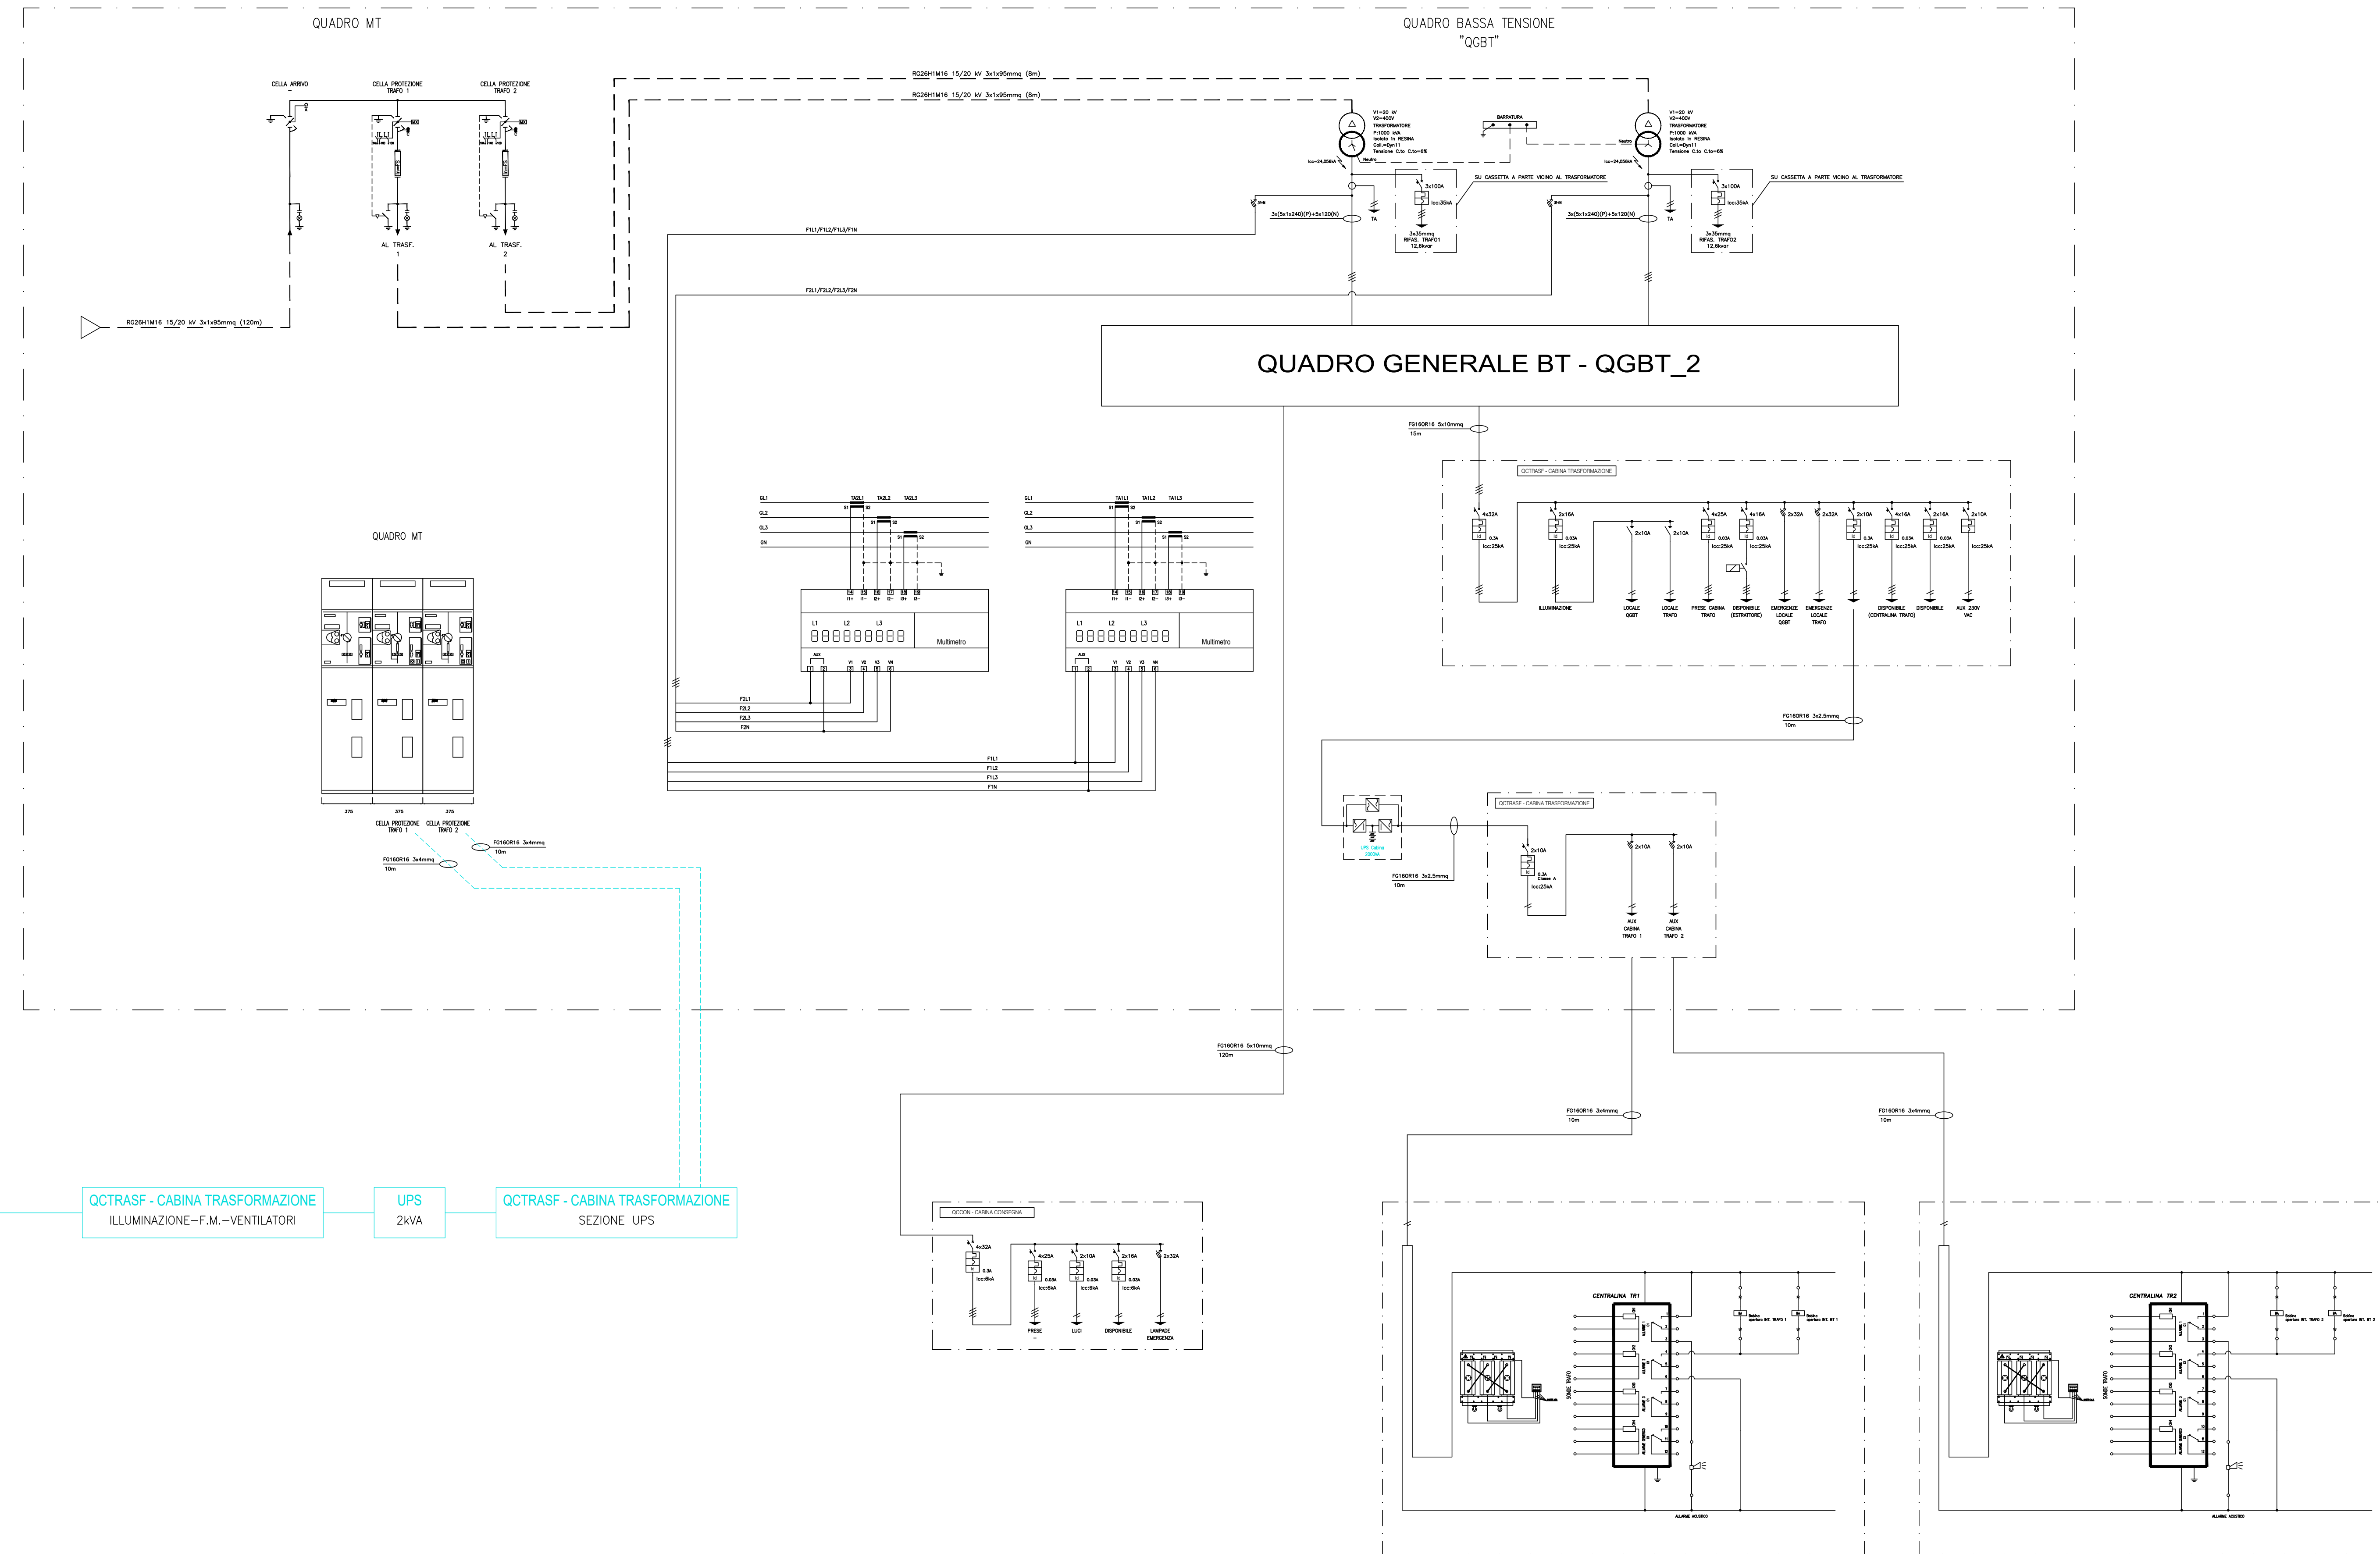

**REGIONE CAMPANIA  
GIUNTA REGIONALE  
DELLA CAMPANIA**

PROGETTAZIONE E REALIZZAZIONE DEI LAVORI RELATIVI ALLA COSTRUZIONE DI UN IMPIANTO PER IL TRATTAMENTO DELLA FRAZIONE ORGANICA PROVENIENTE DALLA RACCOLTA DIFFERENZIATA DEI RSU NEL COMUNE DI MARIGLIANO (NA).  
PROCEDURA N. 3487/AP/2022 - CUP: B96G17000900001 - CIG: 935815951B  
**PROGETTO DEFINITIVO**



**IMPRESA CAPOGRUPPO:**

**INFRETECH**  
Consorzio Stabile S.r.l. A R.L.  
con sede legale in MILANO  
P.zza Quattro Novembre n. 7  
Tel: 0815621498  
gare@pec.infrotech.it

**SUB RAGGRUPPAMENTO DI PROGETTISTI:**

SUB MANDATARIA: **C.C.E.**  
C.G.A. S.r.l.  
Via A. Tigris, 11  
Roma (RM)  
Tel: 06-64012749/50  
cga@cgaonline.it

MANDANTII: **CUBE s.r.l.**  
Via Filippo Turati n. 2 San  
Benedetto del Tronto (AP)  
Perugia  
Tel: 0735-411388  
cube@pec.cubeinfo.it

**DRISALDI ASSOCIATI**  
Via della Madonna alta n. 138/A  
Perugia  
Tel: 07532364  
gianni.drisaldi@ingpec.eu

**Prof. Ing. GIOVANNI PERILLO**  
Viale XXI Luglio n. 2 - Sesto Aurunco (CE)  
Tel: 081-6049941  
giovanni.perillo.gare@pec.it

**Dott. Geol. PASQUALE MANARA**  
Via Ferecrate 23 - Roma (RM)  
Tel: 329-2631712  
pasqualemanara@epsp-sicurezza.zpostale.it

**ELABORATO:**  
IMPIANTO ELETTRICO  
Schema a Blocchi - Impianto elettrico MT (Cons-Cab1)

CODIFICA						
prog.	tipo elab.	argomento	progress.	revisione	data	scala
DEF	EGR	ELE	002	A	02/23	1: - -
rev	data	descrizione	redatto	approvato		
a	01/22	Emissione	DF	CGA		
b	-	-	-	-		
c	-	-	-	-		
d	-	-	-	-		
e	-	-	-	-		