


Layout impianto

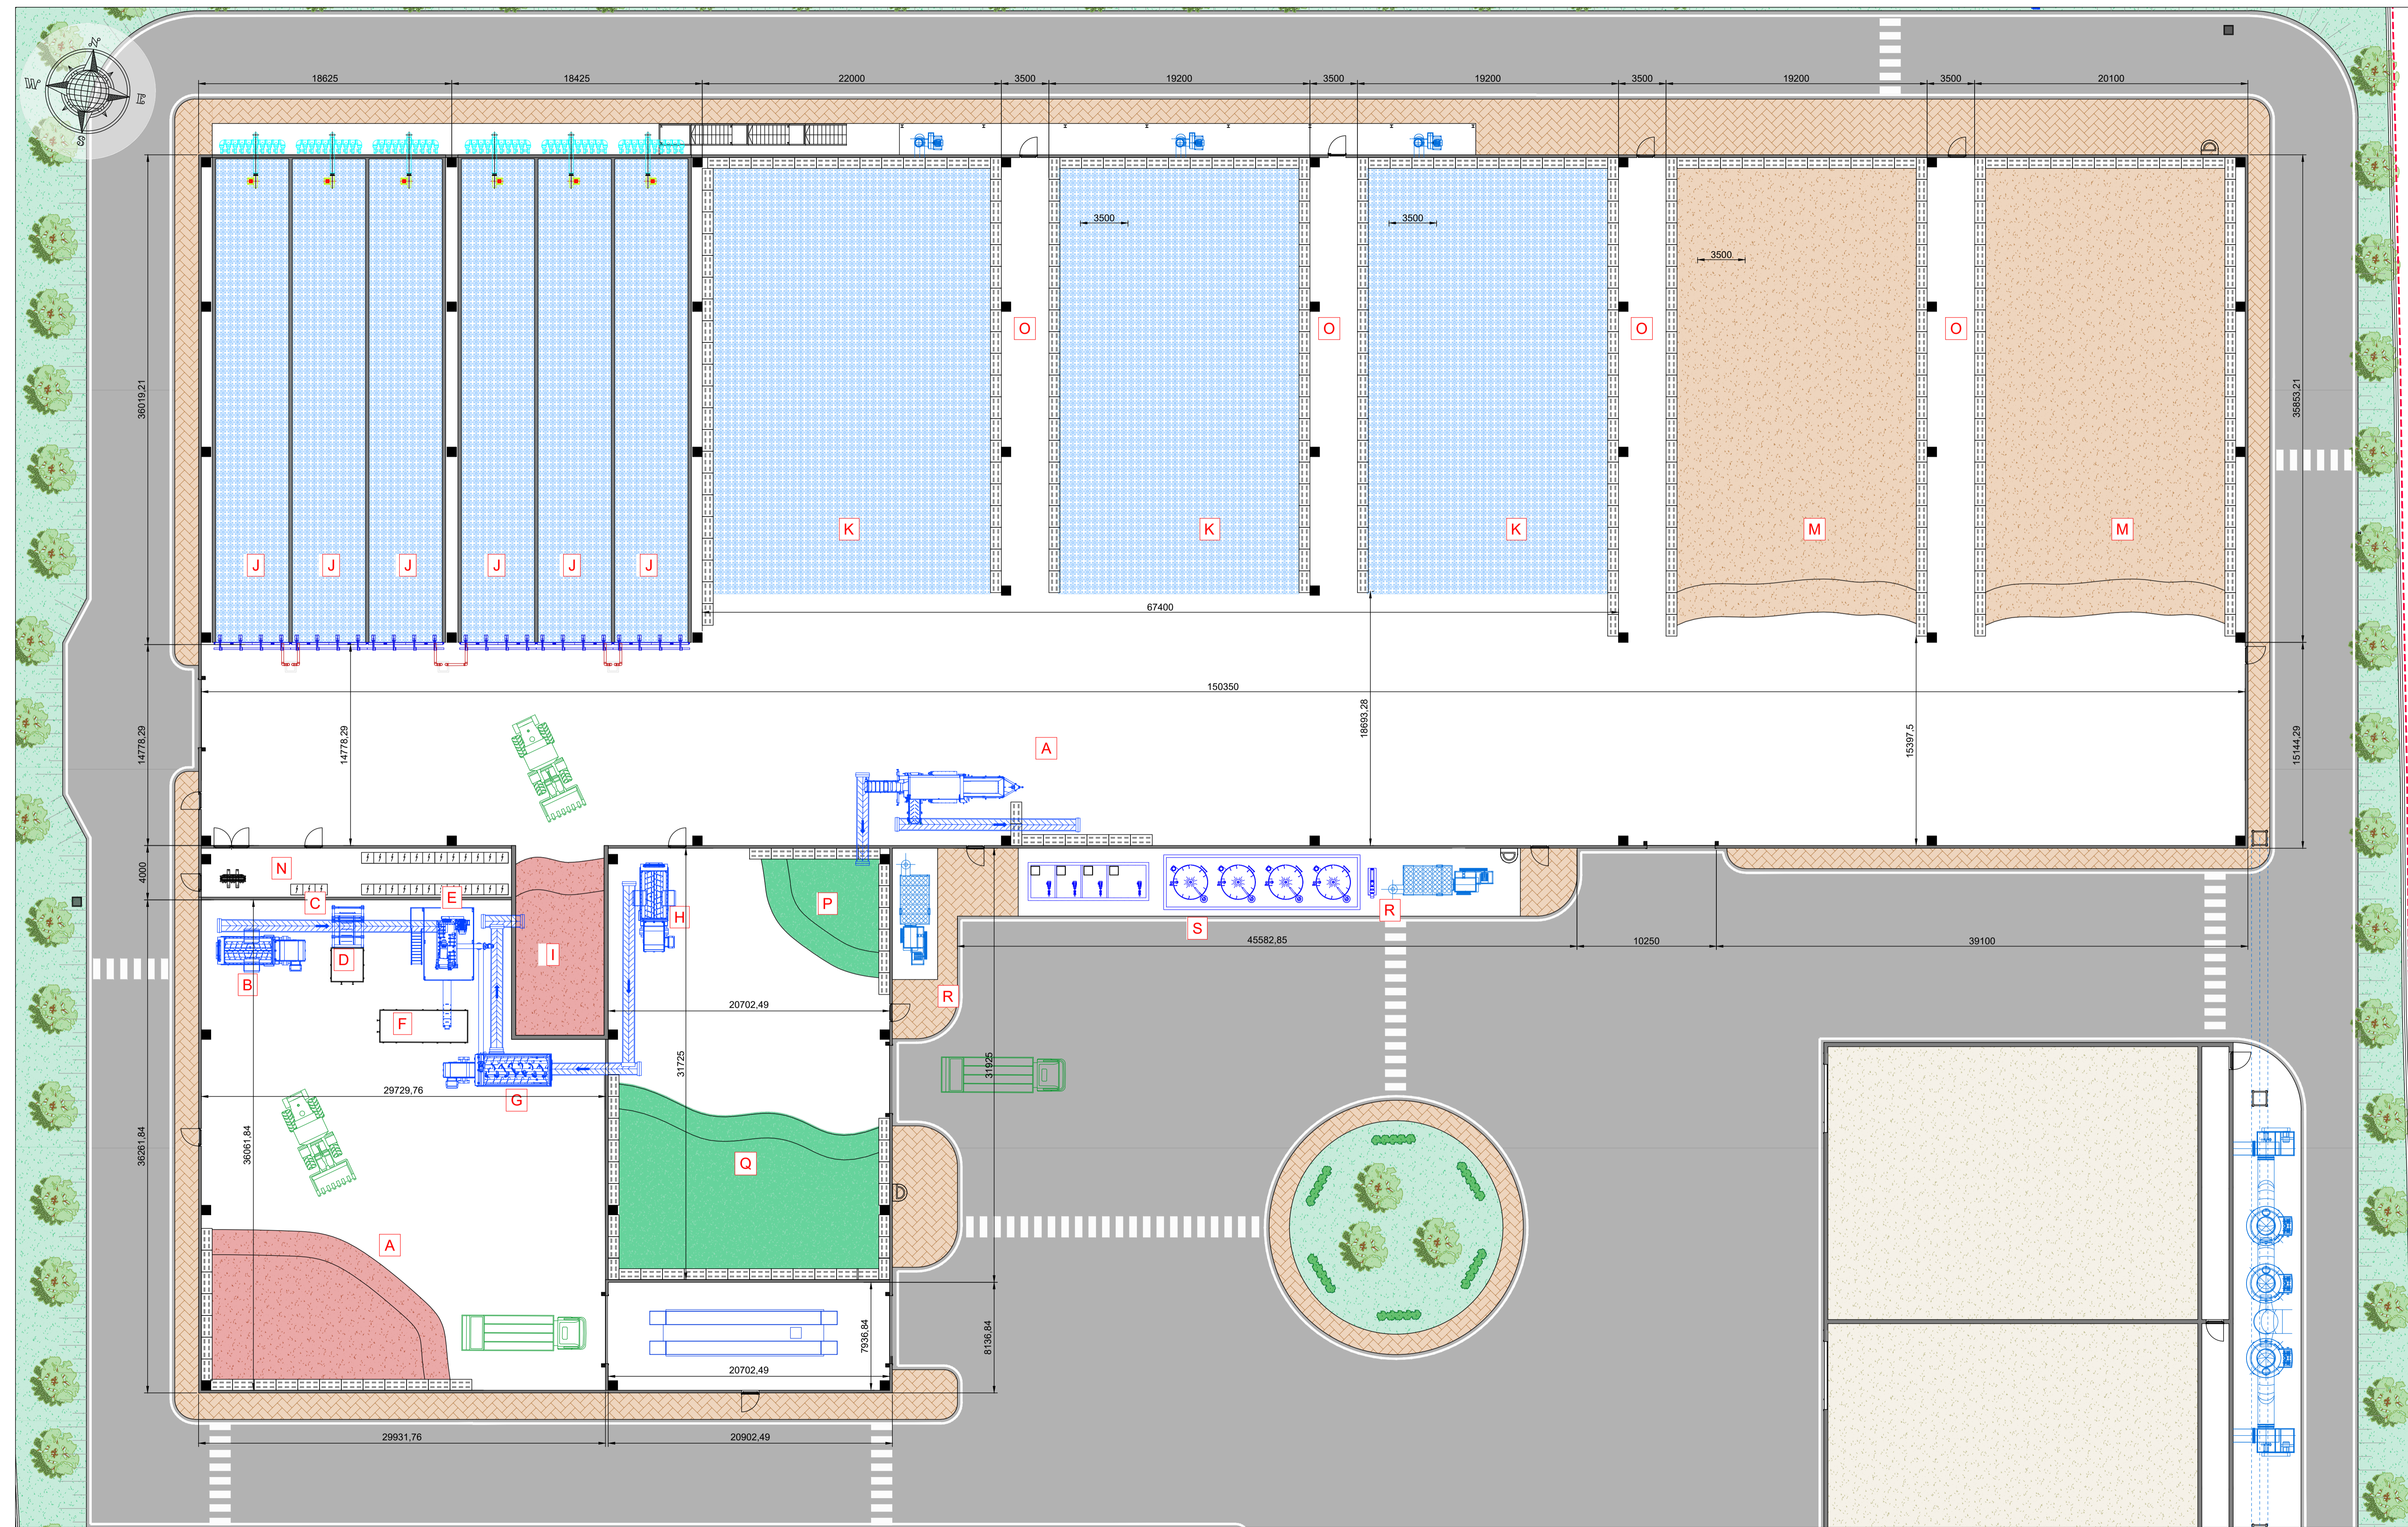

LEGENDA:

- A. STOCCAGGIO FORSU IN INGRESSO
- B. TRITURATORE LENTO APRISACCO
- C. MAGNETE
- D. BOX FERRO
- E. BIOSEPARATRICE
- F. BOX SOVVALLO
- G. MISCELATORE
- H. TRITURATORE LENTO VERDE
- I. BOX MISCELA
- J. BIOCELLE
- K. PLATEE VENTILATE
- L. VAGLIO DI RAFFINAZIONE A TAMBURO
- M. STOCCAGGIO COMPOST MATURO
- N. LOCALE QUADRI
- O. VIE TAGLIAFUOCO
- P. BOX SOVVALLO DI RICIRCOLO
- Q. STOCCAGGIO VERDE IN INGRESSO
- R. FILTRO A MANICHE
- S. VASCHE E SERBATOI PERCOLATO



REGIONE CAMPANIA
GIUNTA REGIONALE
DELLA CAMPANIA



PROGETTAZIONE E REALIZZAZIONE DEI LAVORI RELATIVI ALLA COSTRUZIONE DI UN IMPIANTO PER IL TRATTAMENTO DELLA FRAZIONE ORGANICA PROVENIENTE DALLA RACCOLTA DIFFERENZIATA DEI RSU NEL COMUNE DI MARIGLIANO (NA). PROCEDURA N. 3487/AP/2022 - CUP: B96G17000900001 - CIG: 935815951B
PROGETTO DEFINITIVO



IMPRESA CAPOGRUPPO:



INFRA TECH
Consorzio Stabile S.C. A R.L.
con sede legale in MILANO
P.zza Quattro Novembre n. 7
Tel: 08156221498
gare@pec.infratech.it

SUB RAGGRUPPAMENTO DI PROGETTISTI:

SUB MANDATARIA:



C.G.A. S.r.l.
Via A. Tigris, 11
Roma (RM)
Tel: 06-64012749/50
cga@cgainline.it

MANDANTI:



CUBE S.r.l.
Via Filippo Turati n. 2 San
Benedetto del Tronto (AP)
Perugia
Tel: 0735-431388
cube@pec.cubemf.it

DRISALDI ASSOCIATI
Via della Madonna alata n. 138/A
Perugia
Tel: 07532364
gianni.driscaldi@ingpec.eu

Dott. Geol. PASQUALE MANARA
Via Ferecratte 23 - Roma (RM)
Tel: 029-2637712
pasqualemanara@epco-securazzapostale.it

ELABORATO:

ELABORATI GENERALI
Layout capannone di trattamento

CODIFICA						
prog.	tipo elab.	argomento	progress.	revisione	data	plot
DEF	EGR	GEN	003	A	01/22	A1

rev	data	descrizione	redatto	approvato
a	01/22	Emissione	DF	CGA
b	-	-	-	-
c	-	-	-	-
d	-	-	-	-
e	-	-	-	-