


**Planimetria sovrapposizione stato attuale e di progetto**

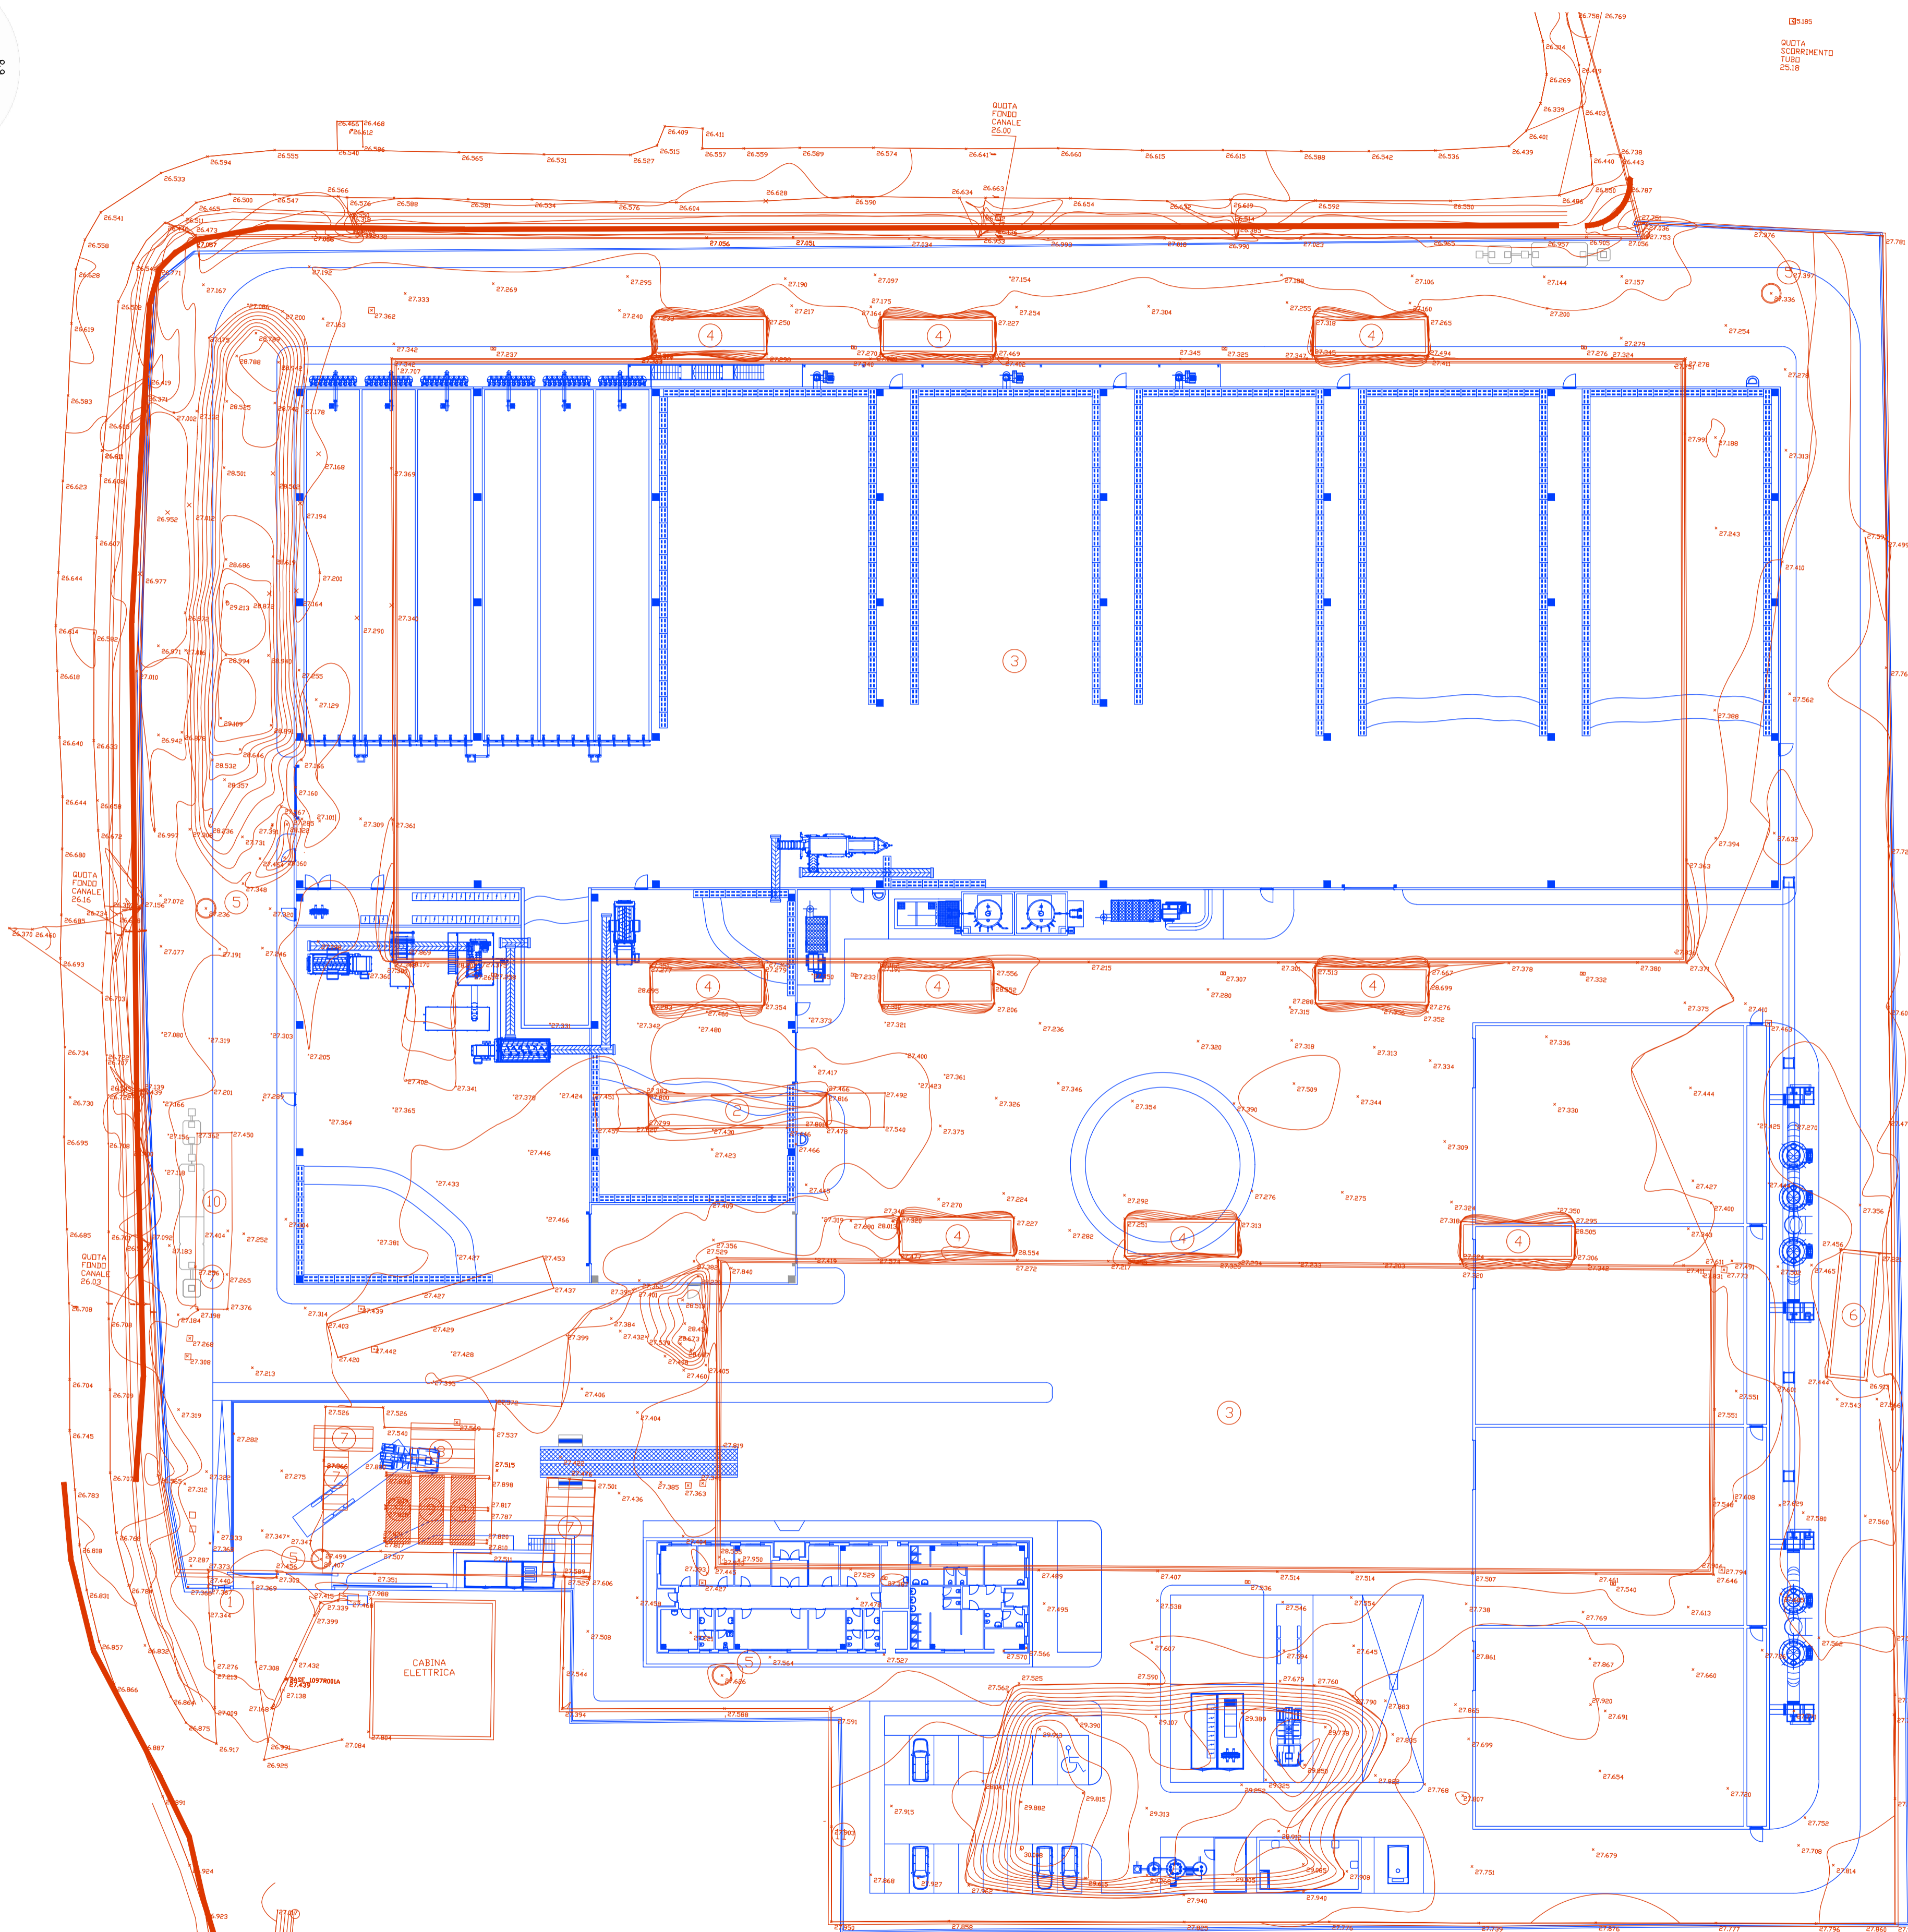

**LEGENDA:**

-  STATO ATTUALE
-  STATO DI PROGETTO



**REGIONE CAMPANIA**  
**GIUNTA REGIONALE**  
**DELLA CAMPANIA**



**PROGETTAZIONE E REALIZZAZIONE DEI LAVORI RELATIVI ALLA COSTRUZIONE DI UN IMPIANTO PER IL TRATTAMENTO DELLA FRAZIONE ORGANICA PROVENIENTE DALLA RACCOLTA DIFFERENZIATA DEI RSU NEL COMUNE DI MARIGLIANO (NA). PROCEDURA N. 3487/AP/2022 - CUP: B96G17000900001 - CIG: 9358159518**  
**PROGETTO DEFINITIVO**



**IMPRESA CAPOGRUPPO:**



**INFRA TECH**  
Consorzio Stabile S.C. A R.L.  
con sede legale in MILANO  
P.zza Quattro Novembre n. 7  
Tel: 0815621498  
gare@pec.infratech.it

**SUB RAGGRUPPAMENTO DI PROGETTISTI:**

**SUB MANDATARIA:**



**C.G.A. S.r.l.**  
Via A. Tigris, 11  
Roma (RM)  
Tel: 06-64012749/50  
cga@cgaonline.it

**MANDANTI:**



**CUBE S.r.l.**  
Via Filippo Turati n.2, San  
Benedetto del Tronto (AP)  
Perugia  
Tel: 0735-431388  
cube@pec.cubeinfi.it



**DRISALDI ASSOCIATI**  
Via della Madonna alata n. 138/A  
Perugia  
Tel: 07532364  
gianni.drisdali@ingpec.eu

**Prof. Ing. GIOVANNI PERILLO**  
Viale XXI Luglio n.2 - Sessa Aurunca (CE)  
Tel: 081.6640941  
giovanni.perillo.gare@pec.it

**Dott. Geol. PASQUALE MANARA**  
Via Ferecrate 23 - Roma (RM)  
Tel: 329-2637712  
pasqualemanara@epap.sicurezza postale.it

**ELABORATO:**

ELABORATI GENERALI

Planimetria sovrapposizione stato attuale e di progetto

CODIFICA						
prog.	tipo elab.	argomento	progress.	revisione	data	scala
DEF	EGR	GEN	010	A	02/23	1: 400

rev	data	descrizione	redatto	approvato
a	02/23	Emissione	DF	CGA
b	-	-	-	-
c	-	-	-	-
d	-	-	-	-
e	-	-	-	-