




PLANIMETRIA BIOCELLE  
Scala 1 : 100

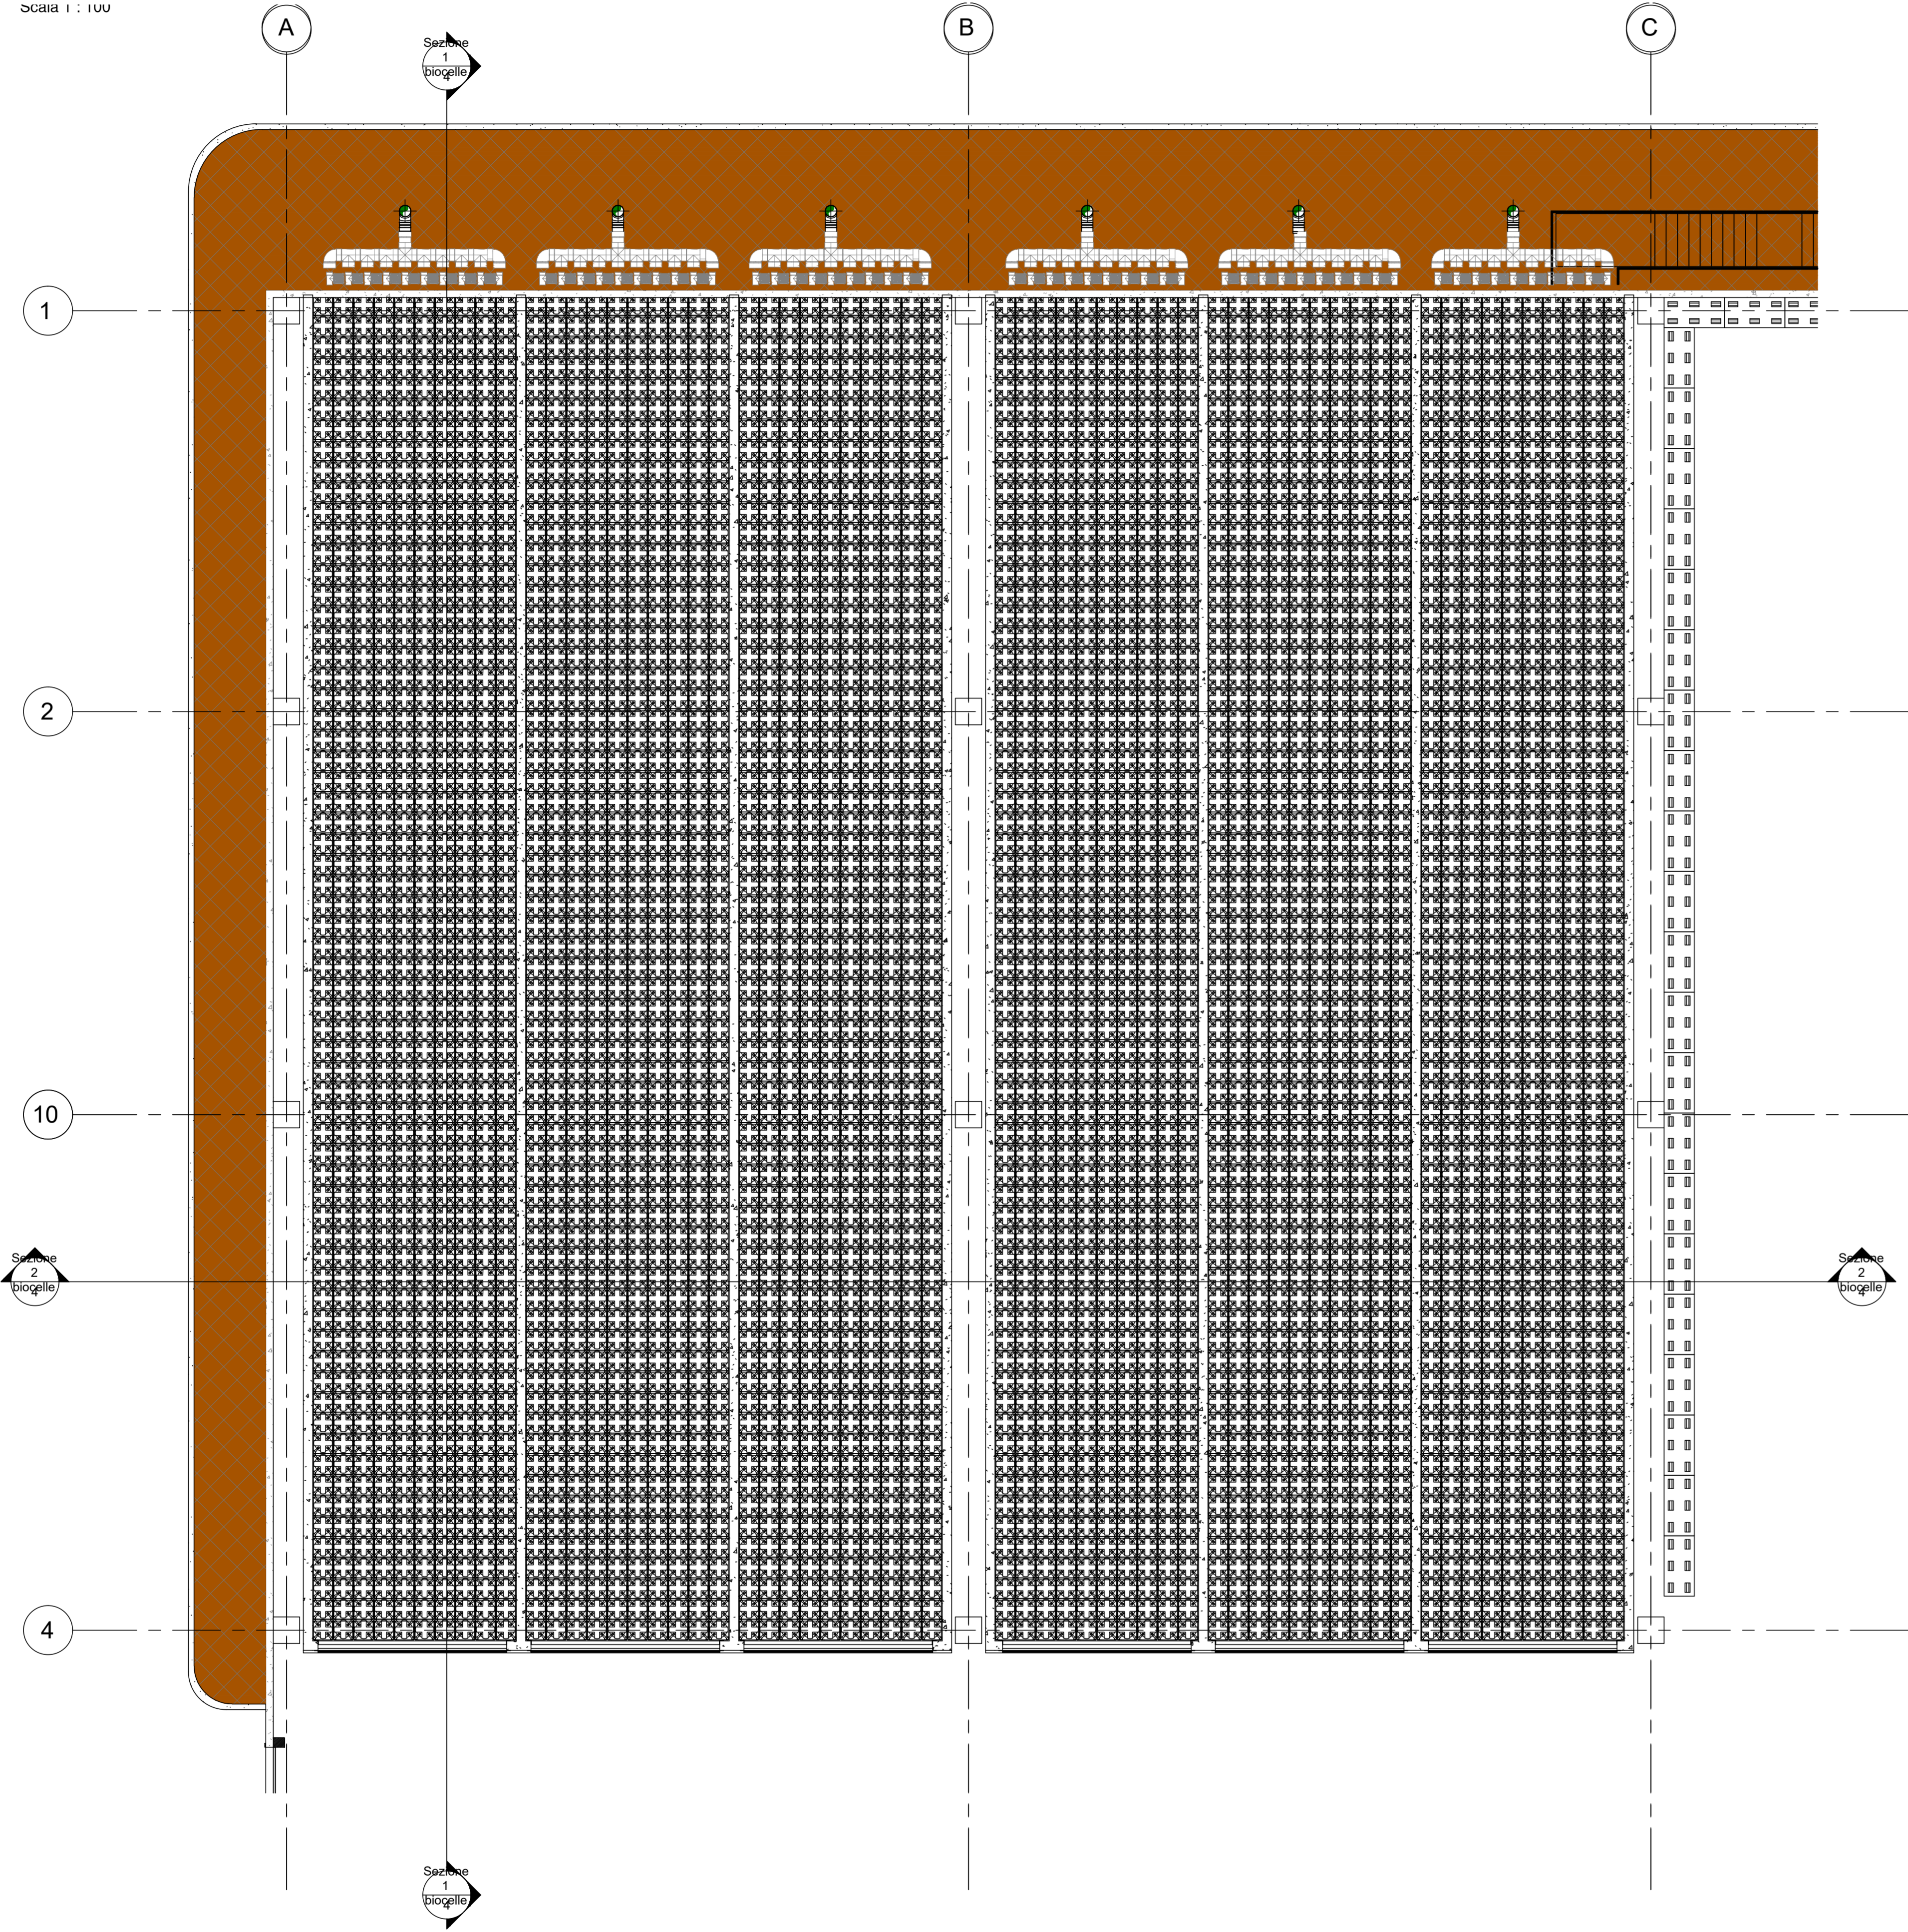

SEZIONE 1  
Scala 1 : 100

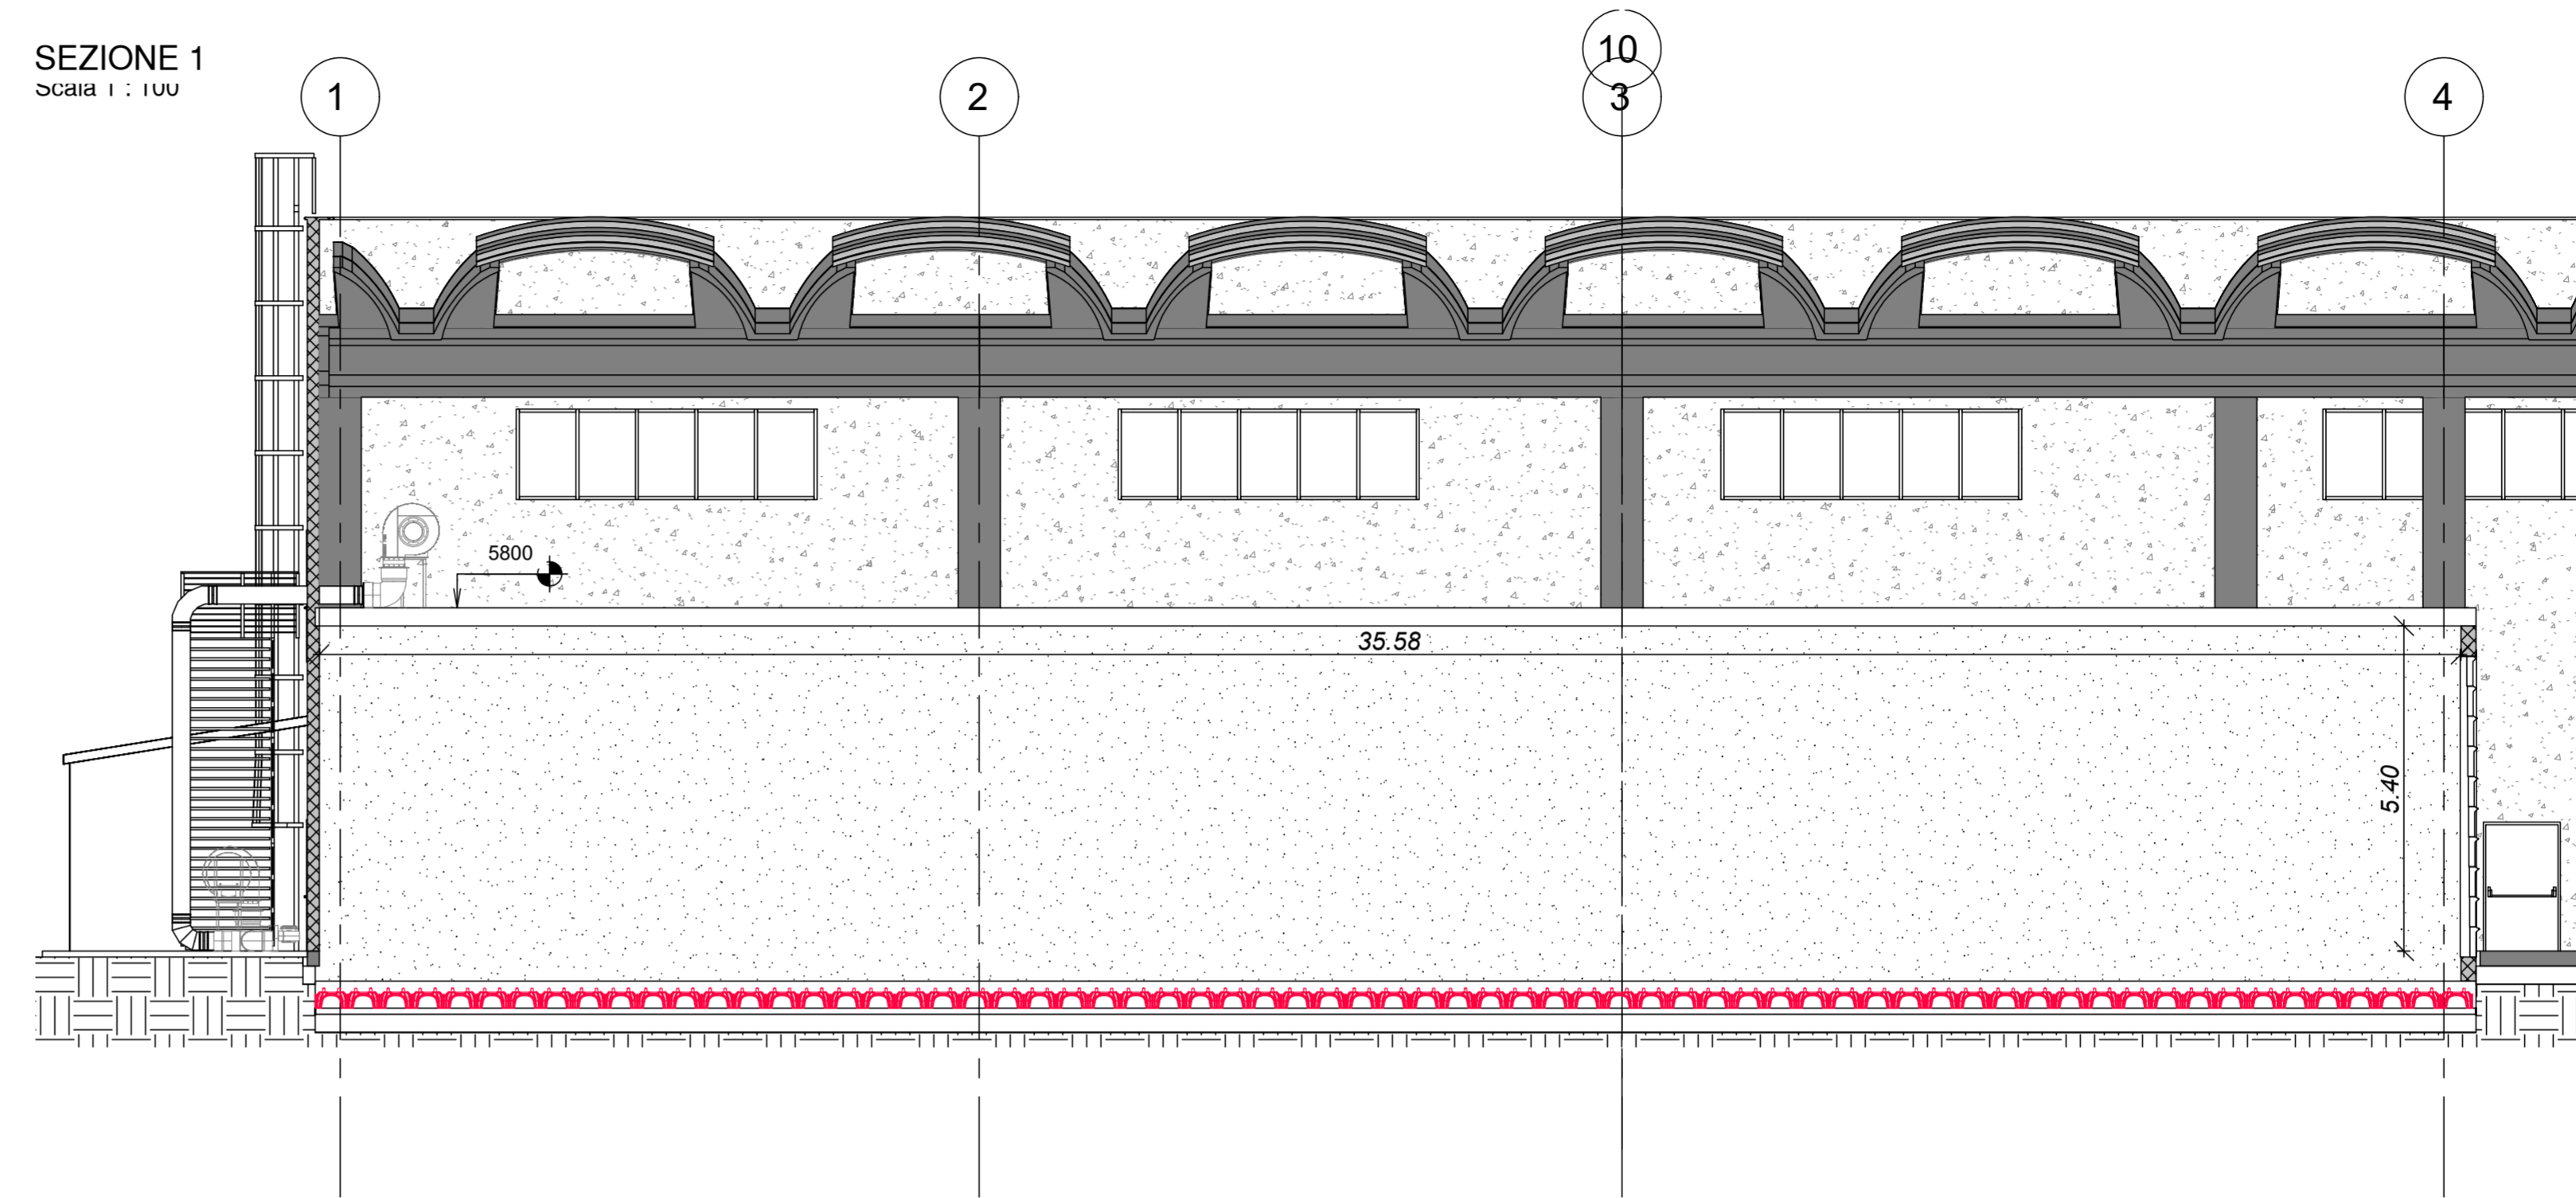

SEZIONE 2  
Scala 1 : 100

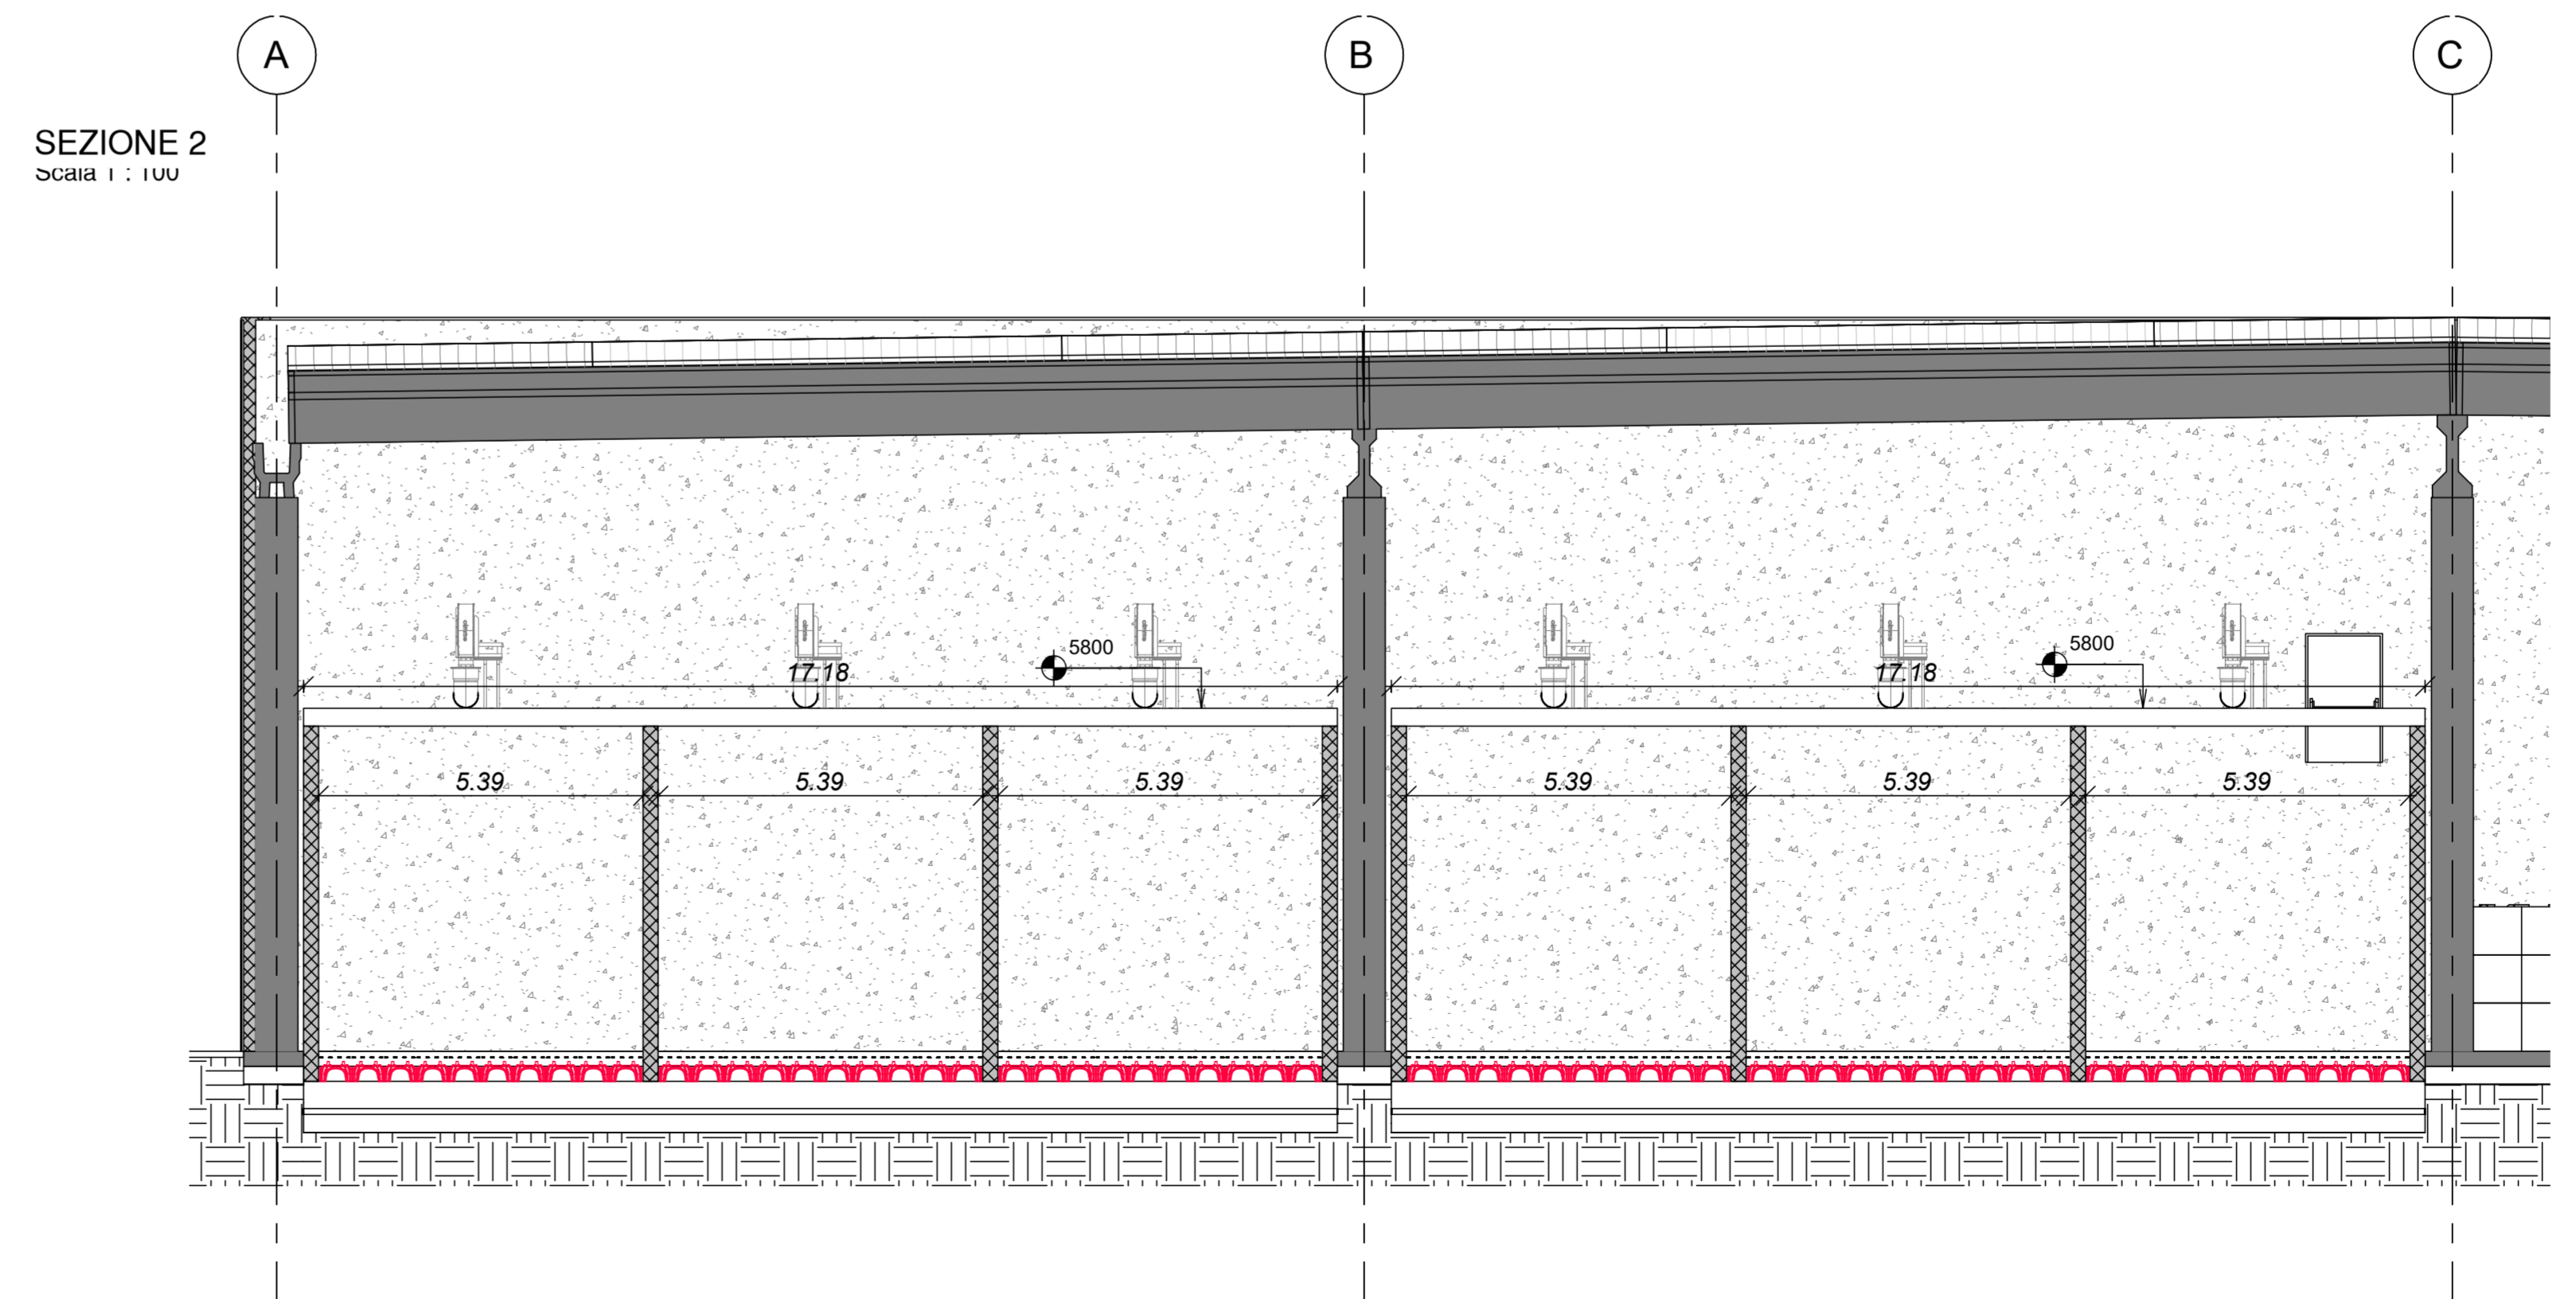



**REGIONE CAMPANIA  
GIUNTA REGIONALE  
DELLA CAMPANIA**



**PROGETTAZIONE E REALIZZAZIONE DEI LAVORI RELATIVI ALLA COSTRUZIONE DI UN IMPIANTO PER IL TRATTAMENTO DELLA FRAZIONE ORGANICA PROVENIENTE DALLA RACCOLTA DIFFERENZIATA DEI RSU NEL COMUNE DI MARIGLIANO (NA). PROCEDURA N. 3487/AP/2022 - CUP: B96G17000900001 - CIG: 935815951B**  
**PROGETTO DEFINITIVO**



IMPRESA CAPOGRUPPO:



**INFRA TECH**  
 Consorzio Stabile S.C.A.R.L.  
 con sede legale in MILANO  
 Piazza Quattro Novembre n. 7  
 Tel: 081.5621498  
 gare@pec.infratech.it

SUB RAGGRUPPAMENTO DI PROGETTISTI:

**CGE**  
 C.G.A. S.r.l.  
 Via A. Tripi, 11  
 Roma (RM)  
 Tel: 06-64012749/50  
 cga@cgearcive.it

**CUBE** s.r.l.  
 Via Filippo Turati n.2 San  
 Benedetto del Tronto (AP)  
 Tel: 0735-431388  
 cobe@pec.cubemto.it

**DRISALDI ASSOCIATI**  
 Via della Madonna alta n. 138/A  
 Perugia  
 Tel: 0753364  
 gianni.driscaldi@pec.eu

**Prof. Ing. GIOVANNI PERILLO**  
 Viale XXI Luglio n.3 - Salsomaggiore (CF)  
 Tel: 081.6404941  
 giovanni.perillo.gare@pec.it

**Dott. Geol. PASQUALE MANARA**  
 Via Ferrarato 23 - Roma (RM)  
 Tel: 329.2637712  
 pasqualemanara@epap.sicurezzaipostale.it

ELABORATO: ELABORATI GENERALI Biocelle

| CODIFICA |            |           |           |           |       |        |
|----------|------------|-----------|-----------|-----------|-------|--------|
| prog.    | tipo elab. | argomento | progress. | revisione | data  | scala  |
| DEF      | EGR        | GEN       | 018       | A         | 02/23 | 1: - - |

| rev | data  | emissione | descrizione | redatto | approvato |
|-----|-------|-----------|-------------|---------|-----------|
| a   | 02/23 | -         | -           | DF      | CGA       |
| b   | -     | -         | -           | -       | -         |
| c   | -     | -         | -           | -       | -         |
| d   | -     | -         | -           | -       | -         |
| e   | -     | -         | -           | -       | -         |