


Schema a blocchi di dettaglio

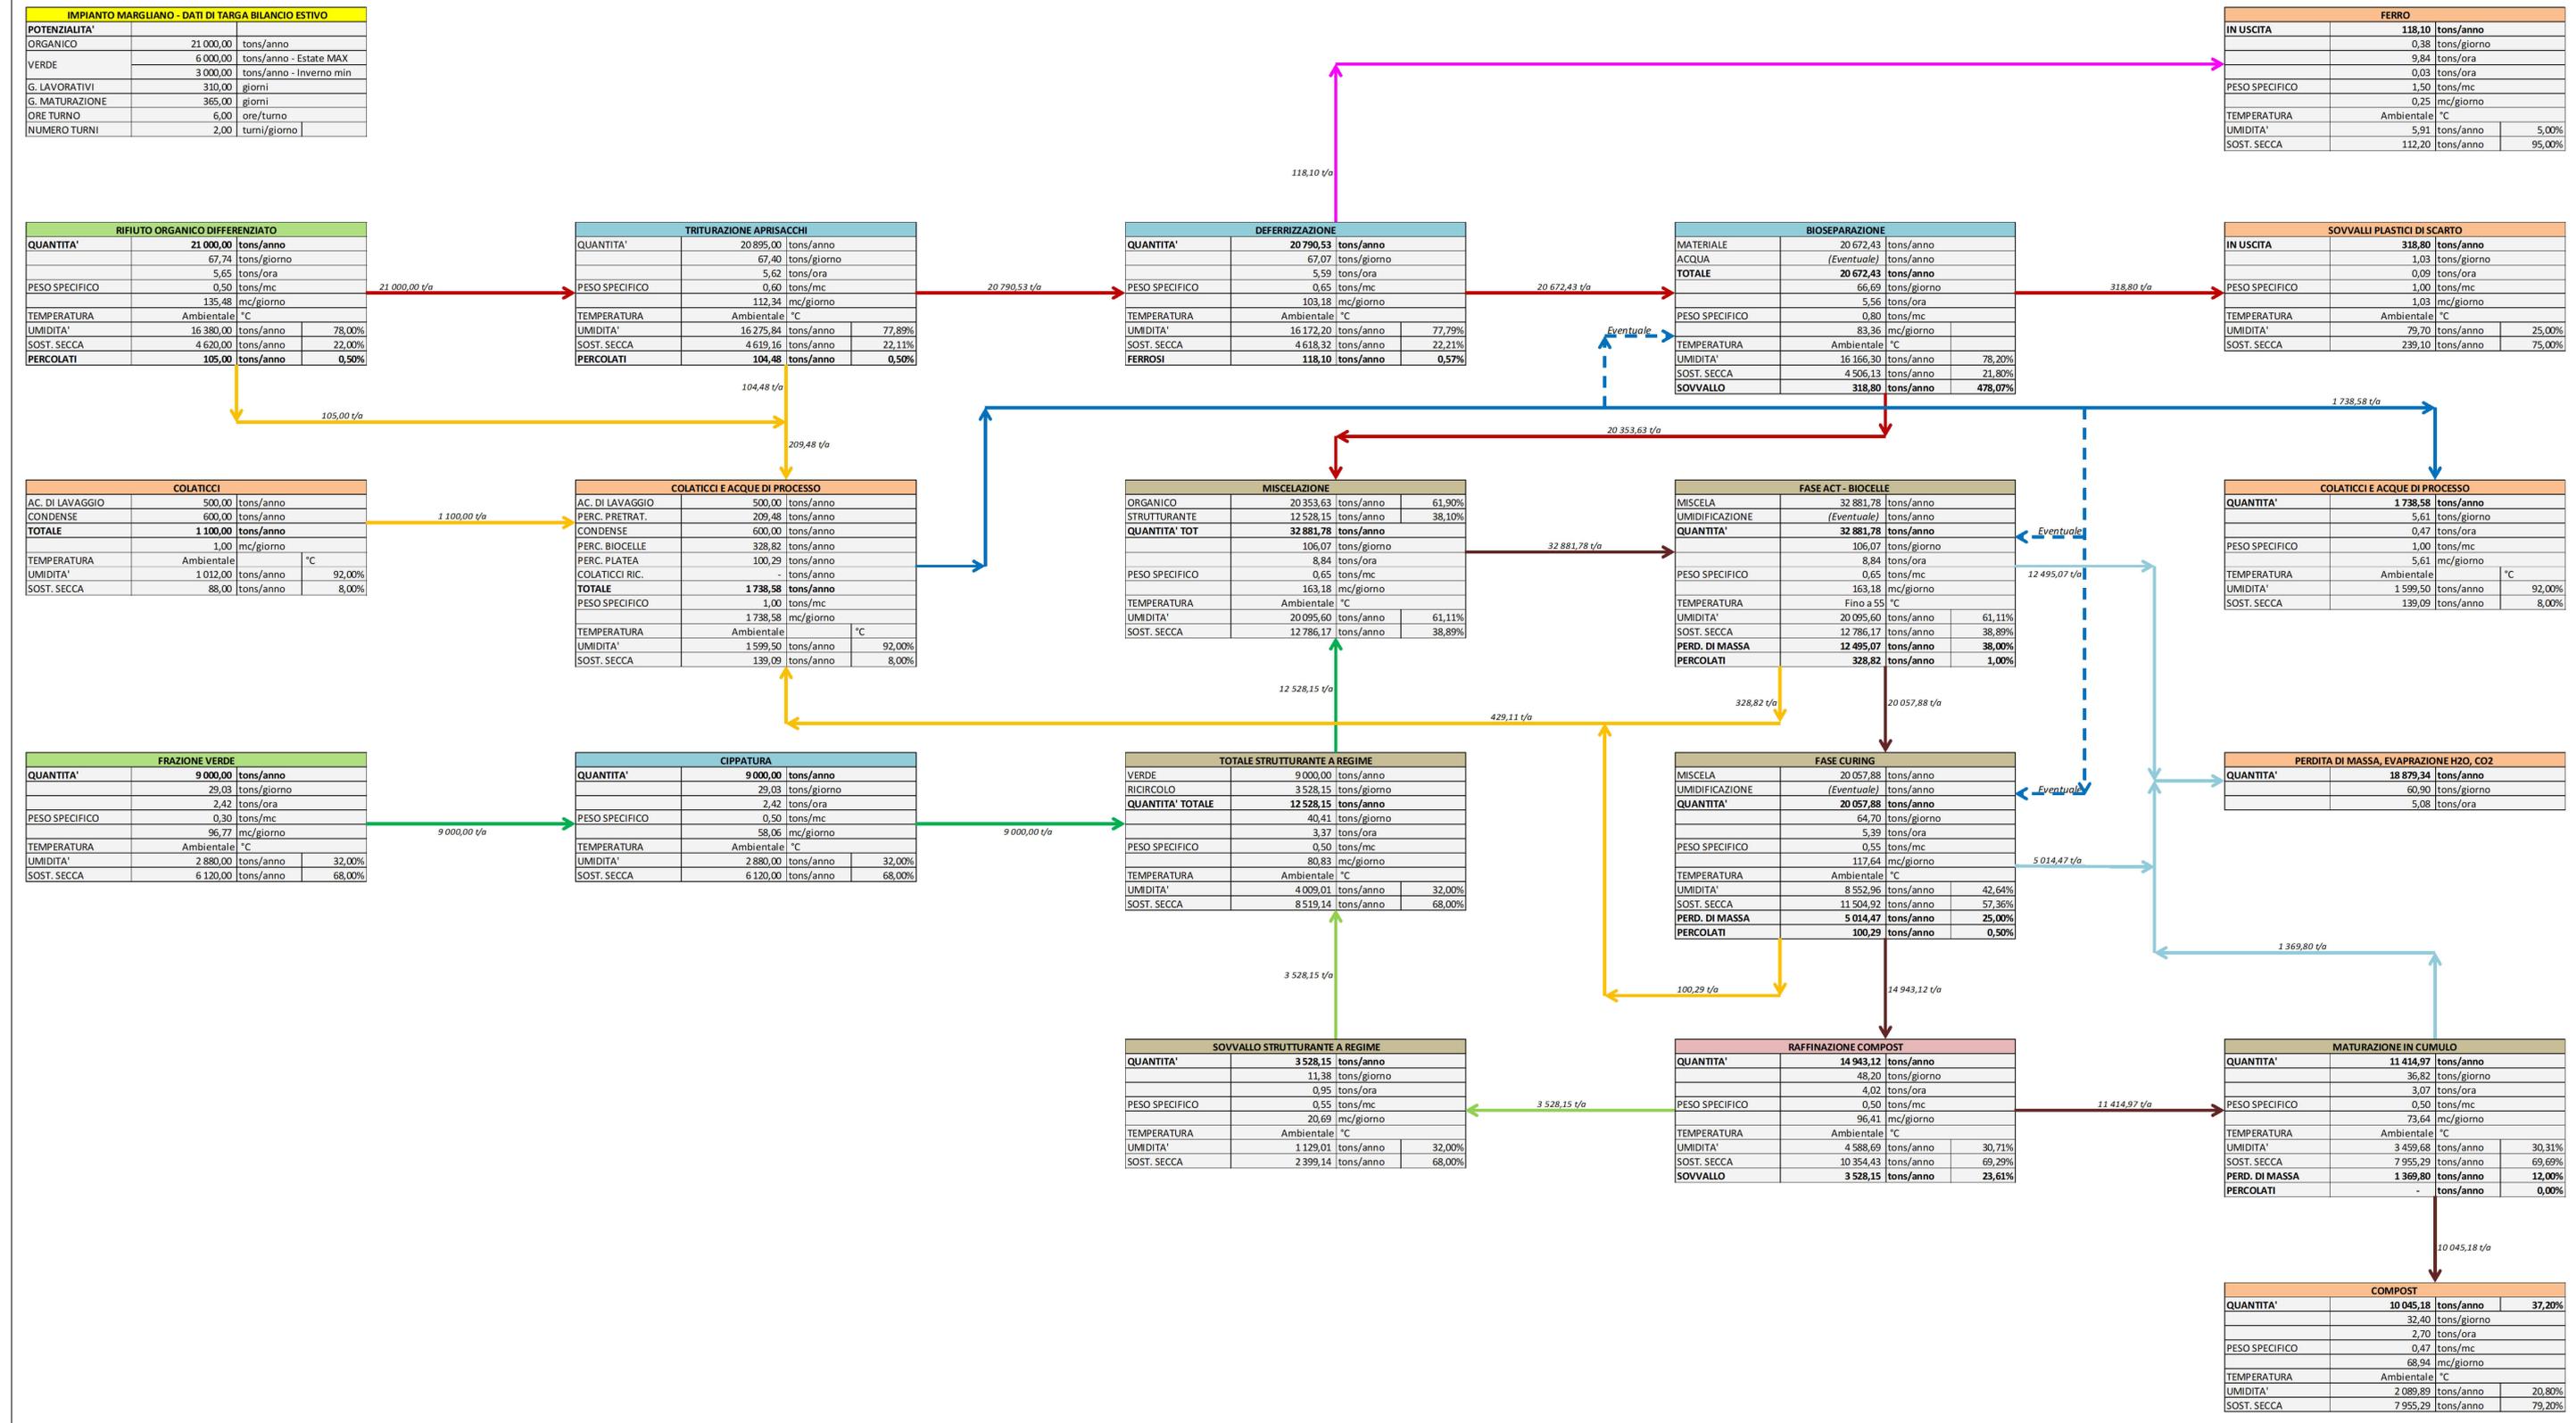

LEGENDA OPERAZIONI:

- Input a trattamento
- Operazioni di pretrattamento
- Operazioni preparazione miscela
- Output e prodotti

LEGENDA FLUSSI DI MATERIALI:

- Flusso forsu
- Flusso verde
- Flusso sovvalli cellullosici
- Flusso scarti di processo
- Flusso percolati
- Flusso materiali a compostaggio
- Flusso ferrosi
- Flusso colatici in uscita
- Flusso colatici a ricircolo
- Flusso perdita di massa

**REGIONE CAMPANIA
GIUNTA REGIONALE
DELLA CAMPANIA**

**PROGETTAZIONE E REALIZZAZIONE DEI LAVORI RELATIVI ALLA COSTRUZIONE DI UN IMPIANTO PER IL TRATTAMENTO DELLA FRAZIONE ORGANICA PROVENIENTE DALLA RACCOLTA DIFFERENZIATA DEI RSU NEL COMUNE DI MARGLIANO (NA).
PROCEDURA N. 3487/AP/2022 - CUP: B96G17000900001 - CIG: 935815951B
PROGETTO DEFINITIVO**

IMPRESA CAPOGRUPPO:

SUB RAGGRUPPAMENTO DI PROGETTISTI:

MANDATARI:

C.G.A. S.r.l.
Via A. Tigr. 11
Roma (RM)
Tel: 06-6402749/50
cga@cgainfer.it

CUBE s.r.l.
Via Filippo Turati n.2 San
Benedetto del Tronto (AP)
Tel: 0735-431388
cube@pec.cubefire.it

DRISALDI ASSOCIATI
Via della Madonna alata n. 138/A
Terni
Tel: 07523264
gianni.drisaldi@gruppi.it

Prof. Ing. GIOVANNI PERILLO
Viale XXI Luglio n.2 - Sesto Aurunca (CE)
Tel: 081.6040941
giovanni.perillo.gare@pec.it

Dott. Geol. PASQUALE MANARA
Via Ferruccio 23 - Roma (RM)
Tel: 329.2637712
pasqualemanara@epap.seicurezza.zapostale.it

ELABORATO:

PROCESSO DI TRATTAMENTO

Bilancio di massa

CODIFICA						
prog.	tipo elab.	argomento	progress.	revisione	data	scala
DEF	EGR	PRO	001	A	02/23	1: - -

rev	data	descrizione	redatto	approvato
a	02/23	Emissione	df	cgA
b	-	-	-	-
c	-	-	-	-
d	-	-	-	-
e	-	-	-	-