


Diagramma tecnologico

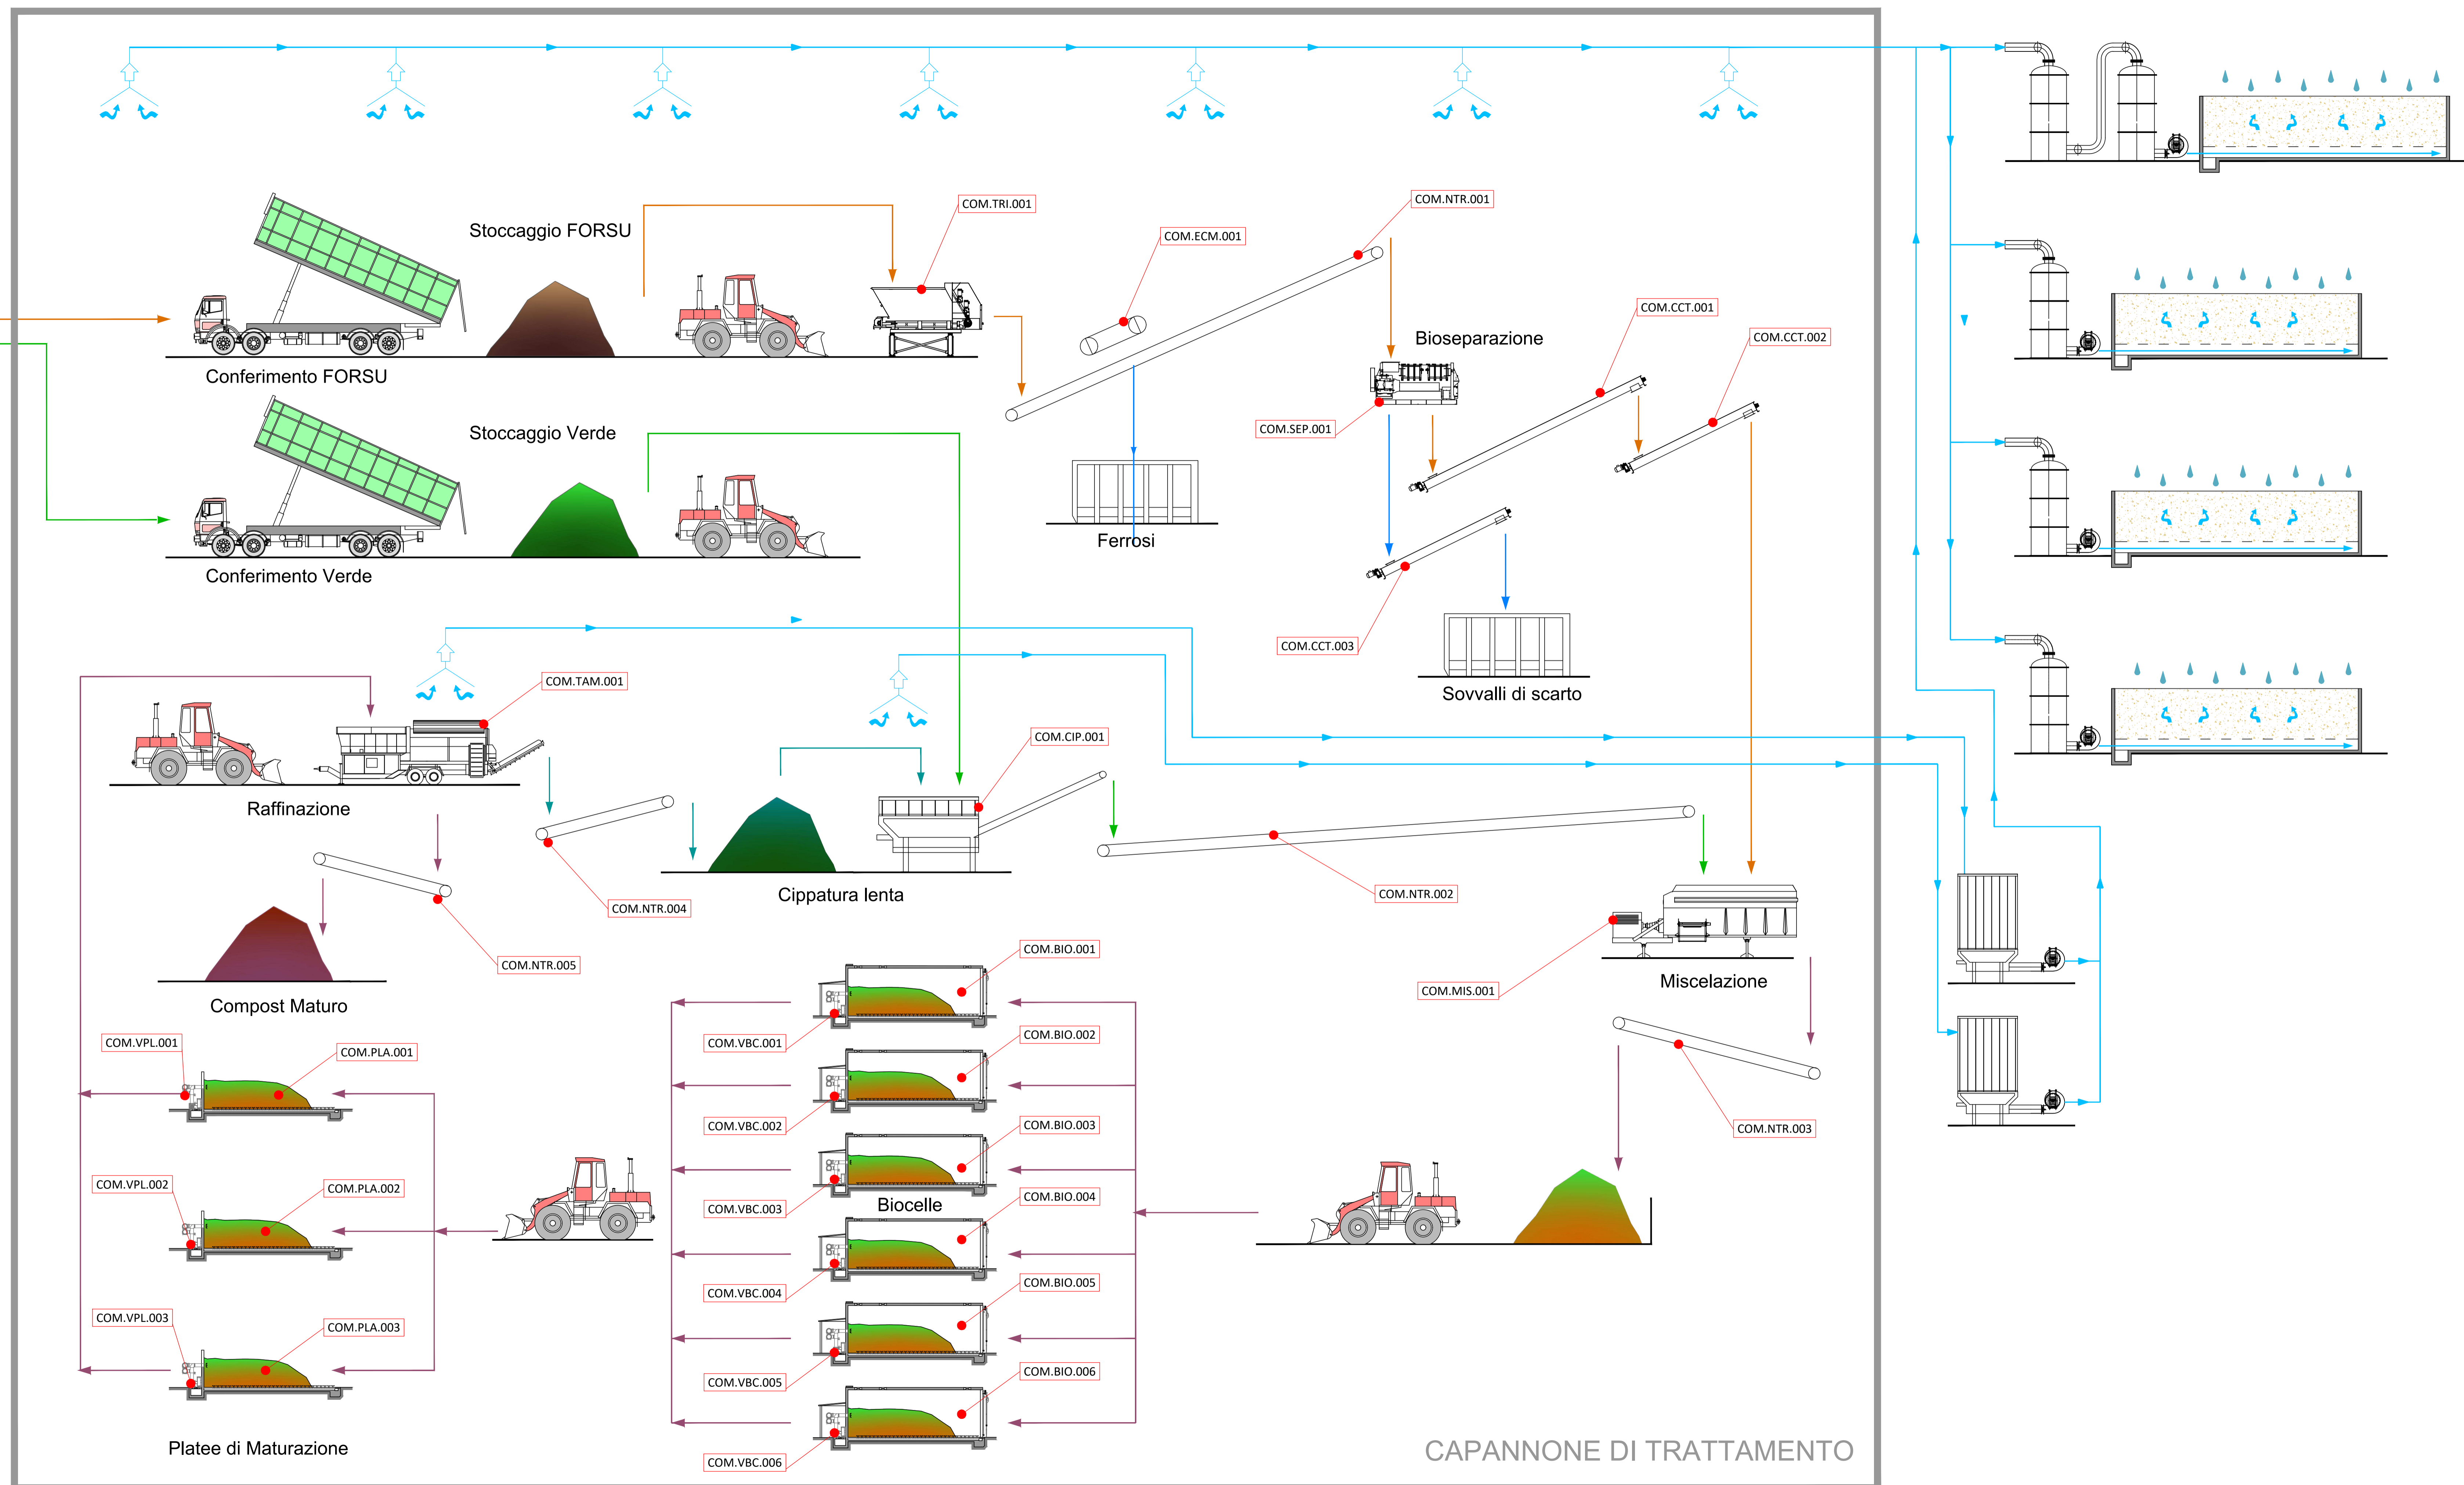

- LEGENDA OPERAZIONI:**
- Input a trattamento
 - Operazioni di pretrattamento
 - Operazioni preparazione miscela
 - Output e prodotti

- LEGENDA FLUSSI DI MATERIALI:**
- Flusso forsu
 - Flusso verde
 - Flusso sovvalli cellullosici
 - Flusso scarti di processo
 - Flusso percolati
 - Flusso materiali a compostaggio
 - Flusso ferrosi
 - Flusso colatici in uscita
 - Flusso colatici a ricircolo
 - Flusso perdita di massa

**REGIONE CAMPANIA
GIUNTA REGIONALE
DELLA CAMPANIA**

PROGETTAZIONE E REALIZZAZIONE DEI LAVORI RELATIVI ALLA COSTRUZIONE DI UN IMPIANTO PER IL TRATTAMENTO DELLA FRAZIONE ORGANICA PROVENIENTE DALLA RACCOLTA DIFFERENZIATA DEI RSU NEL COMUNE DI MARIGLIANO (NA).
PROCEDURA N. 3487/AP/2022 - CUP: B96G17000900001 - CIG: 935815951B
PROGETTO DEFINITIVO

IMPRESA CAPOGRUPPO:

INFRA TECH
Consorzio Stabile S.C. A R.L.
con sede legale in MILANO
P.zza Quattro Novembre n. 7
Tel: 0815621498
gare@pec.infrotech.it

SUB RAGGRUPPAMENTO DI PROGETTISTI:

SUB MANDATARIA:

MANDANTI:

C.G.A. S.r.l.
Via A. Togni, 11
00186 Roma (RM)
Tel: 06-6401749/50
cga@cgasrl.it

CUBE S.r.l.
Via Filippo Turati n. 2 San
Donato del Tevere (AP)
Perugia
Tel: 07532364
cube@pec.cubesrl.it

DRISALDI ASSOCIATI
Via della Madonna aiata n. 138/A
Rovigo
Tel: 0429-653712
grem.driscaldi@ingpec.eu

Prof. Ing. GIOVANNI PERILLO
Viale XXI Luglio n. 2 - Sessa Aurunca (CE)
Tel: 081-6040941
giovanni.perillo@pec.it

Dott. Geol. PASQUALE MANARA
Via Forzeate 23 - Roma (RM)
Tel: 329-363712
pasqualemanara@geopac.sicurezzaopostale.it

ELABORATO:
PROCESSO DI TRATTAMENTO
Diagramma tecnologico

CODIFICA						
prog.	tipo elab.	argomento	progress.	revisione	data	scala
DEF	EGR	PRO	003	A	02/23	1: - -
rev	data	descrizione	redatto	DF	approvato	
a	02/23	Emissione				
b						
c						
d						
e						