


Planimetria aree stoccaggio rifiuti

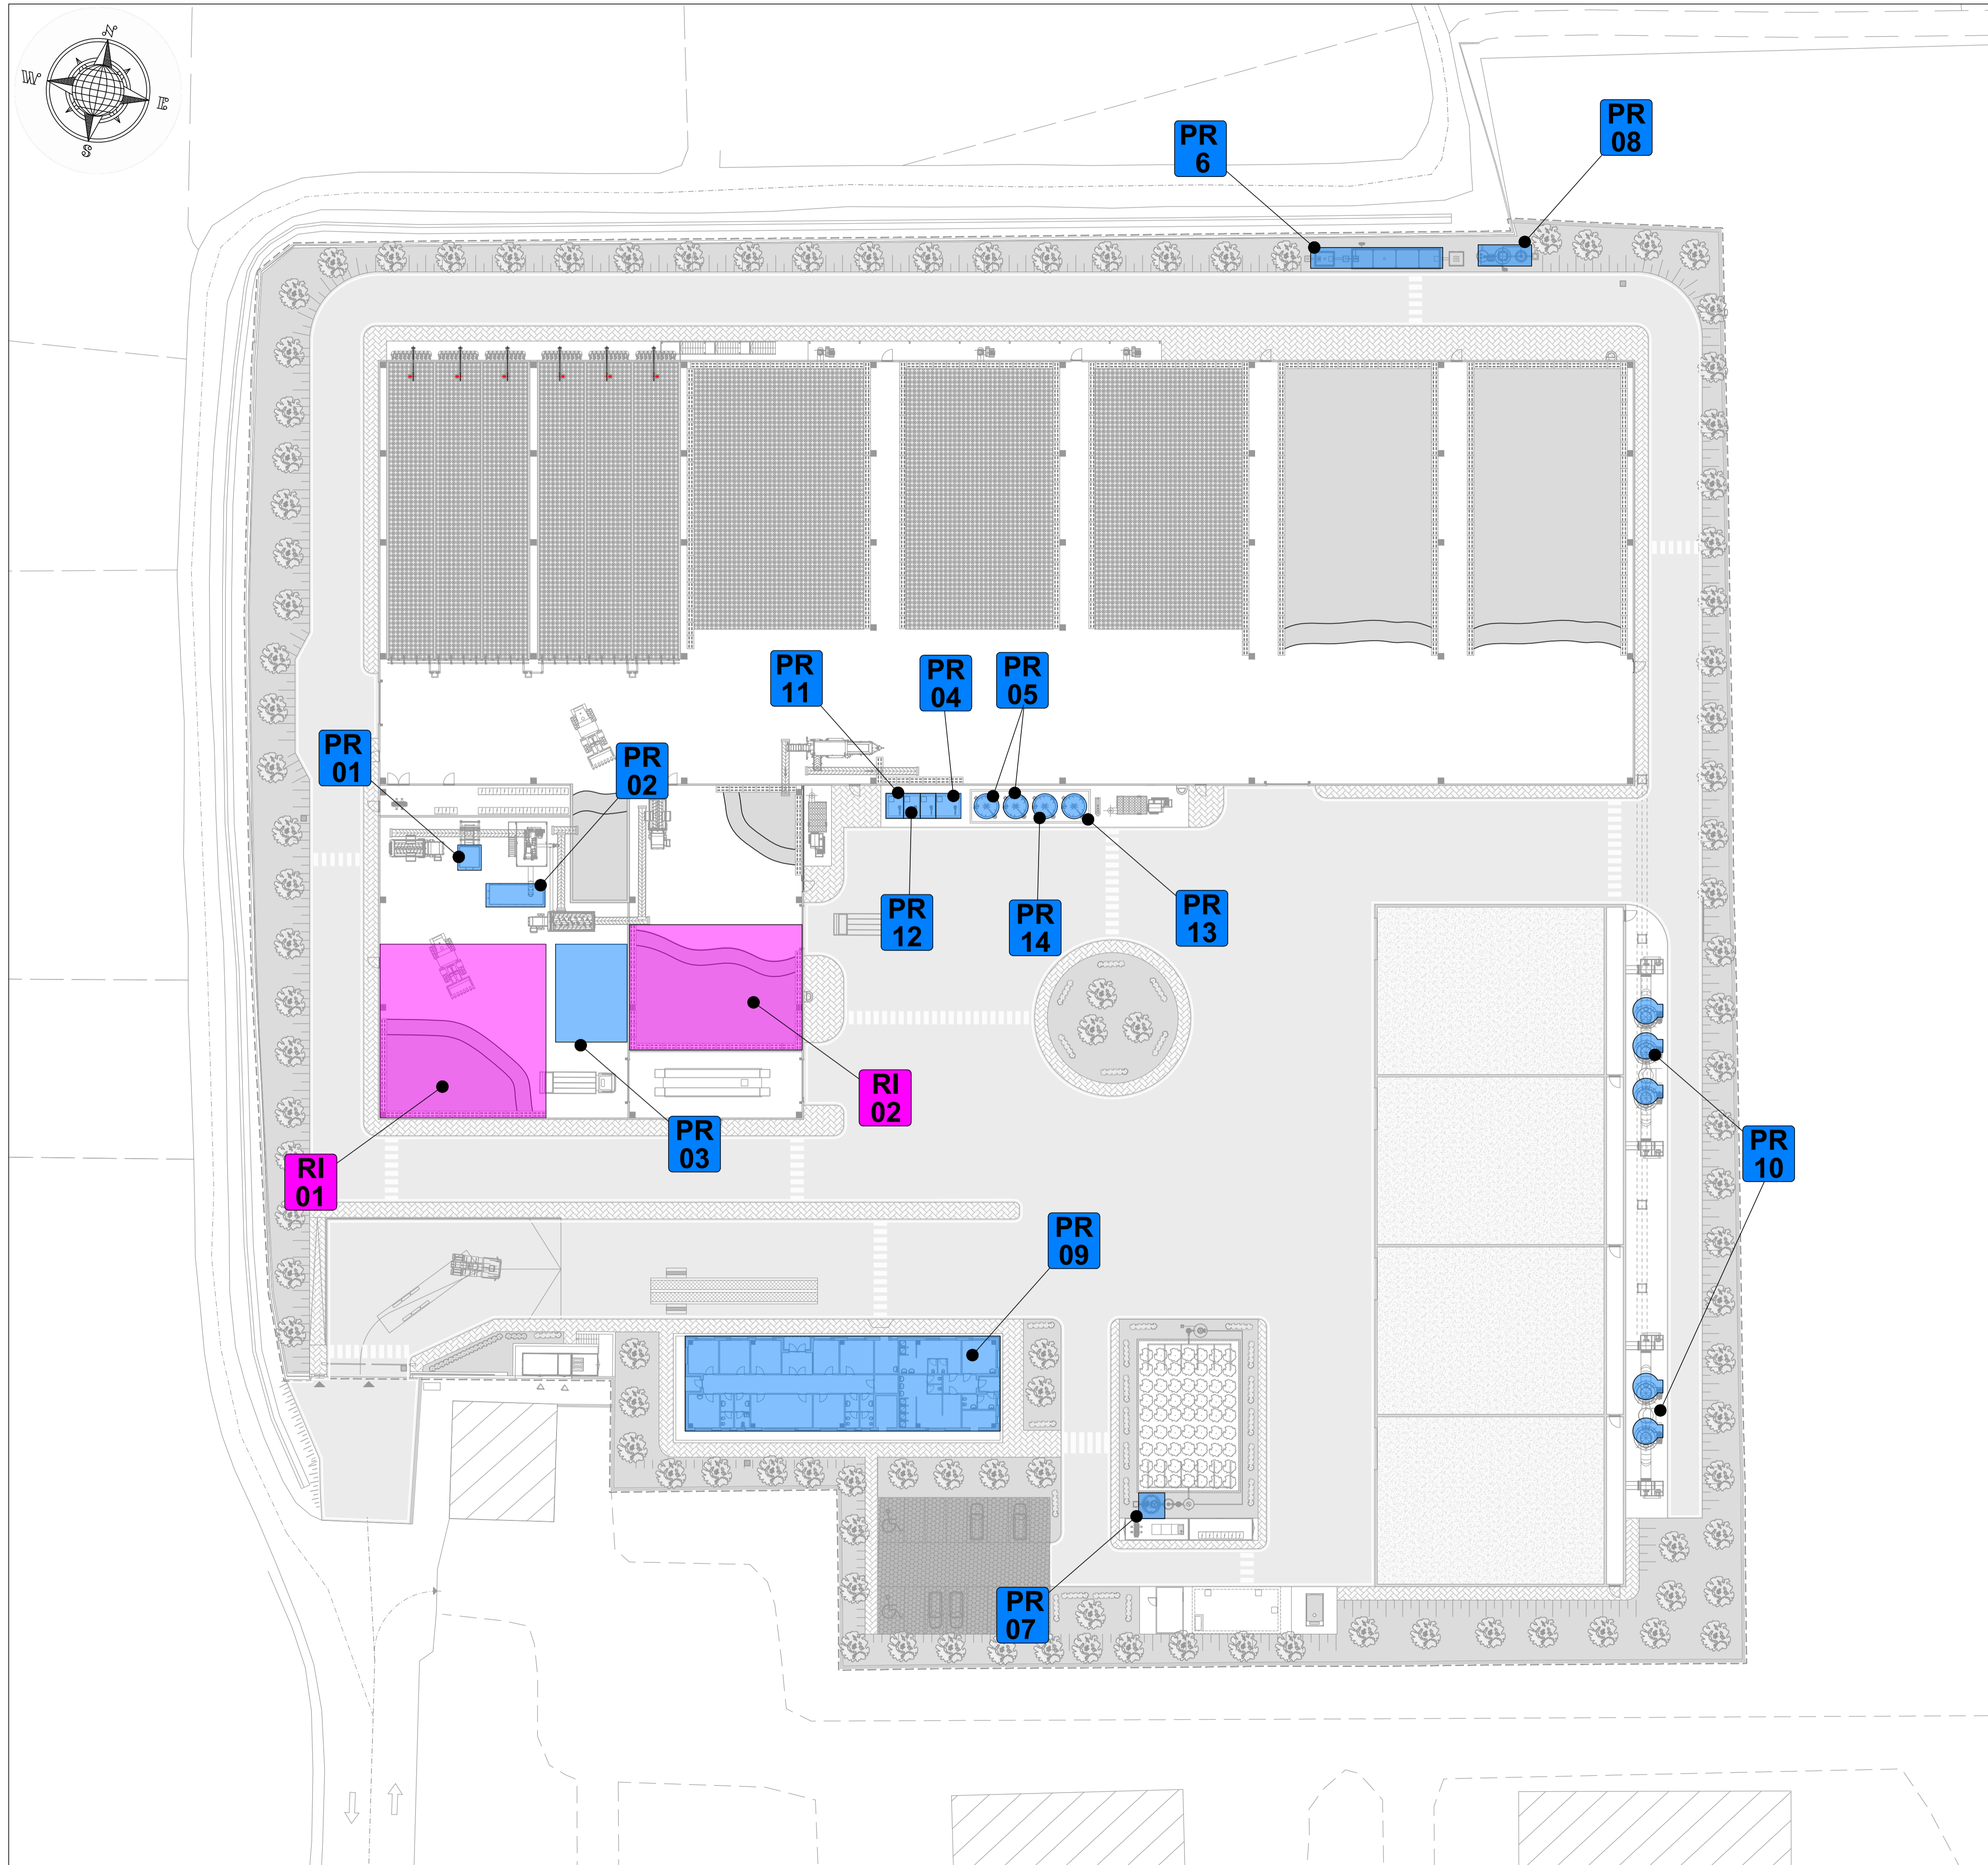

AREE RIFIUTI IN INGRESSO:

- RI** RI01- STOCCAGGIO RIFIUTI IN INGRESSO
- RI** RI02- STOCCAGGIO VERDE IN INGRESSO

AREE RIFIUTI E PRODOTTI IN USCITA:

- PR** PR01 - CASSONE METALLI FERROMAGNETICI
- PR** PR02 - CASSONE SOVVALLI PLASTICI
- PR** PR03 - AREA CASSONI SOVVALLI PLASTICI
- PR** PR04 - VASCA STOCCAGGIO E RILANCIO COLATICCI
- PR** PR05 - SERBATOI COLATICCI DI PROCESSO
- PR** PR06 - VASCA PRIMA PIOGGIA
- PR** PR07 - FOSSA IMHOFF
- PR** PR08 - IMPIANTO TRATTAMENTO ACQUE DI LAVAGGIO
- PR** PR09 - UFFICI E SERVIZI
- PR** PR10 - VASCHE SCRUBBER
- PR** PR11 - VASCA RILANCIO E ACQUE DI LAVAGGIO
- PR** PR12 - VASCA RILANCIO E ACQUE BIOFILTRO
- PR** PR13 - SERBATOIO ACQUE BIOFILTRO
- PR** PR14 - SERBATOIO ACQUE DI LAVAGGIO CAPANNONE



**REGIONE CAMPANIA**  
**GIUNTA REGIONALE**  
**DELLA CAMPANIA**



PROGETTAZIONE E REALIZZAZIONE DEI LAVORI RELATIVI ALLA COSTRUZIONE DI UN IMPIANTO PER IL TRATTAMENTO DELLA FRAZIONE ORGANICA PROVENIENTE DALLA RACCOLTA DIFFERENZIATA DEI RSU NEL COMUNE DI MARIGLIANO (NA).  
PROCEDURA N. 3487/AP/2022 - CUP: B96G17000900001 - CIG: 935815951B  
**PROGETTO DEFINITIVO**

**IMPRESA CAPOGRUPPO:**



**INFRA TECH**  
Consorzio Stabile S.C. A.R.L.  
con sede legale in MILANO  
P.zza Quattro Novembre n. 7  
Tel: 0815621498  
gare@pec.infrotech.it

**SUB RAGGRUPPAMENTO DI PROGETTISTI:**

**CGE**  
C.G.A. S.r.l.  
Via A. Togni, 11  
Roma (RM)  
Tel: 06-64012749/50  
cga@cgaonline.it

**CUBE** s.r.l.  
Via Filippo Turati n.2 San  
Benedetto del Tronto (AP)  
Tel: 0735-431388  
cube@pec.cubentro.it

**DRISALDI ASSOCIATI**  
Via della Madonna alata n. 138/A  
Perugia  
Tel: 07532364  
gianni.driscaldi@ingpec.eu

**Prof. Ing. GIOVANNI PERILLO**  
Viale XXI Luglio n.2 - Sessa Aurunca (CE)  
Tel: 081-6089941  
giovanni.perillo.gare@pec.it

**Dott. Geol. PASQUALE MANARA**  
Via Feneclate 23 - Roma (RM)  
Tel: 329-2637712  
pasqualemanara@epap.sicurezzaepostale.it

**ELABORATO:**

PROCESSO DI TRATTAMENTO  
Planimetria aree stoccaggio rifiuti

CODIFICA							
prog.	tipo elab.	argomento	progress.	revisione	data	scala	plot
DEF	EGR	PRO	012	A	02/23	1: 400	A1

rev	data	descrizione	redatto	approvato
a	02/23	Emissione	DF	CGA
b	-	-	-	-
c	-	-	-	-
d	-	-	-	-
e	-	-	-	-