



Planimetria aree stoccaggio materiali e aree di lavorazione

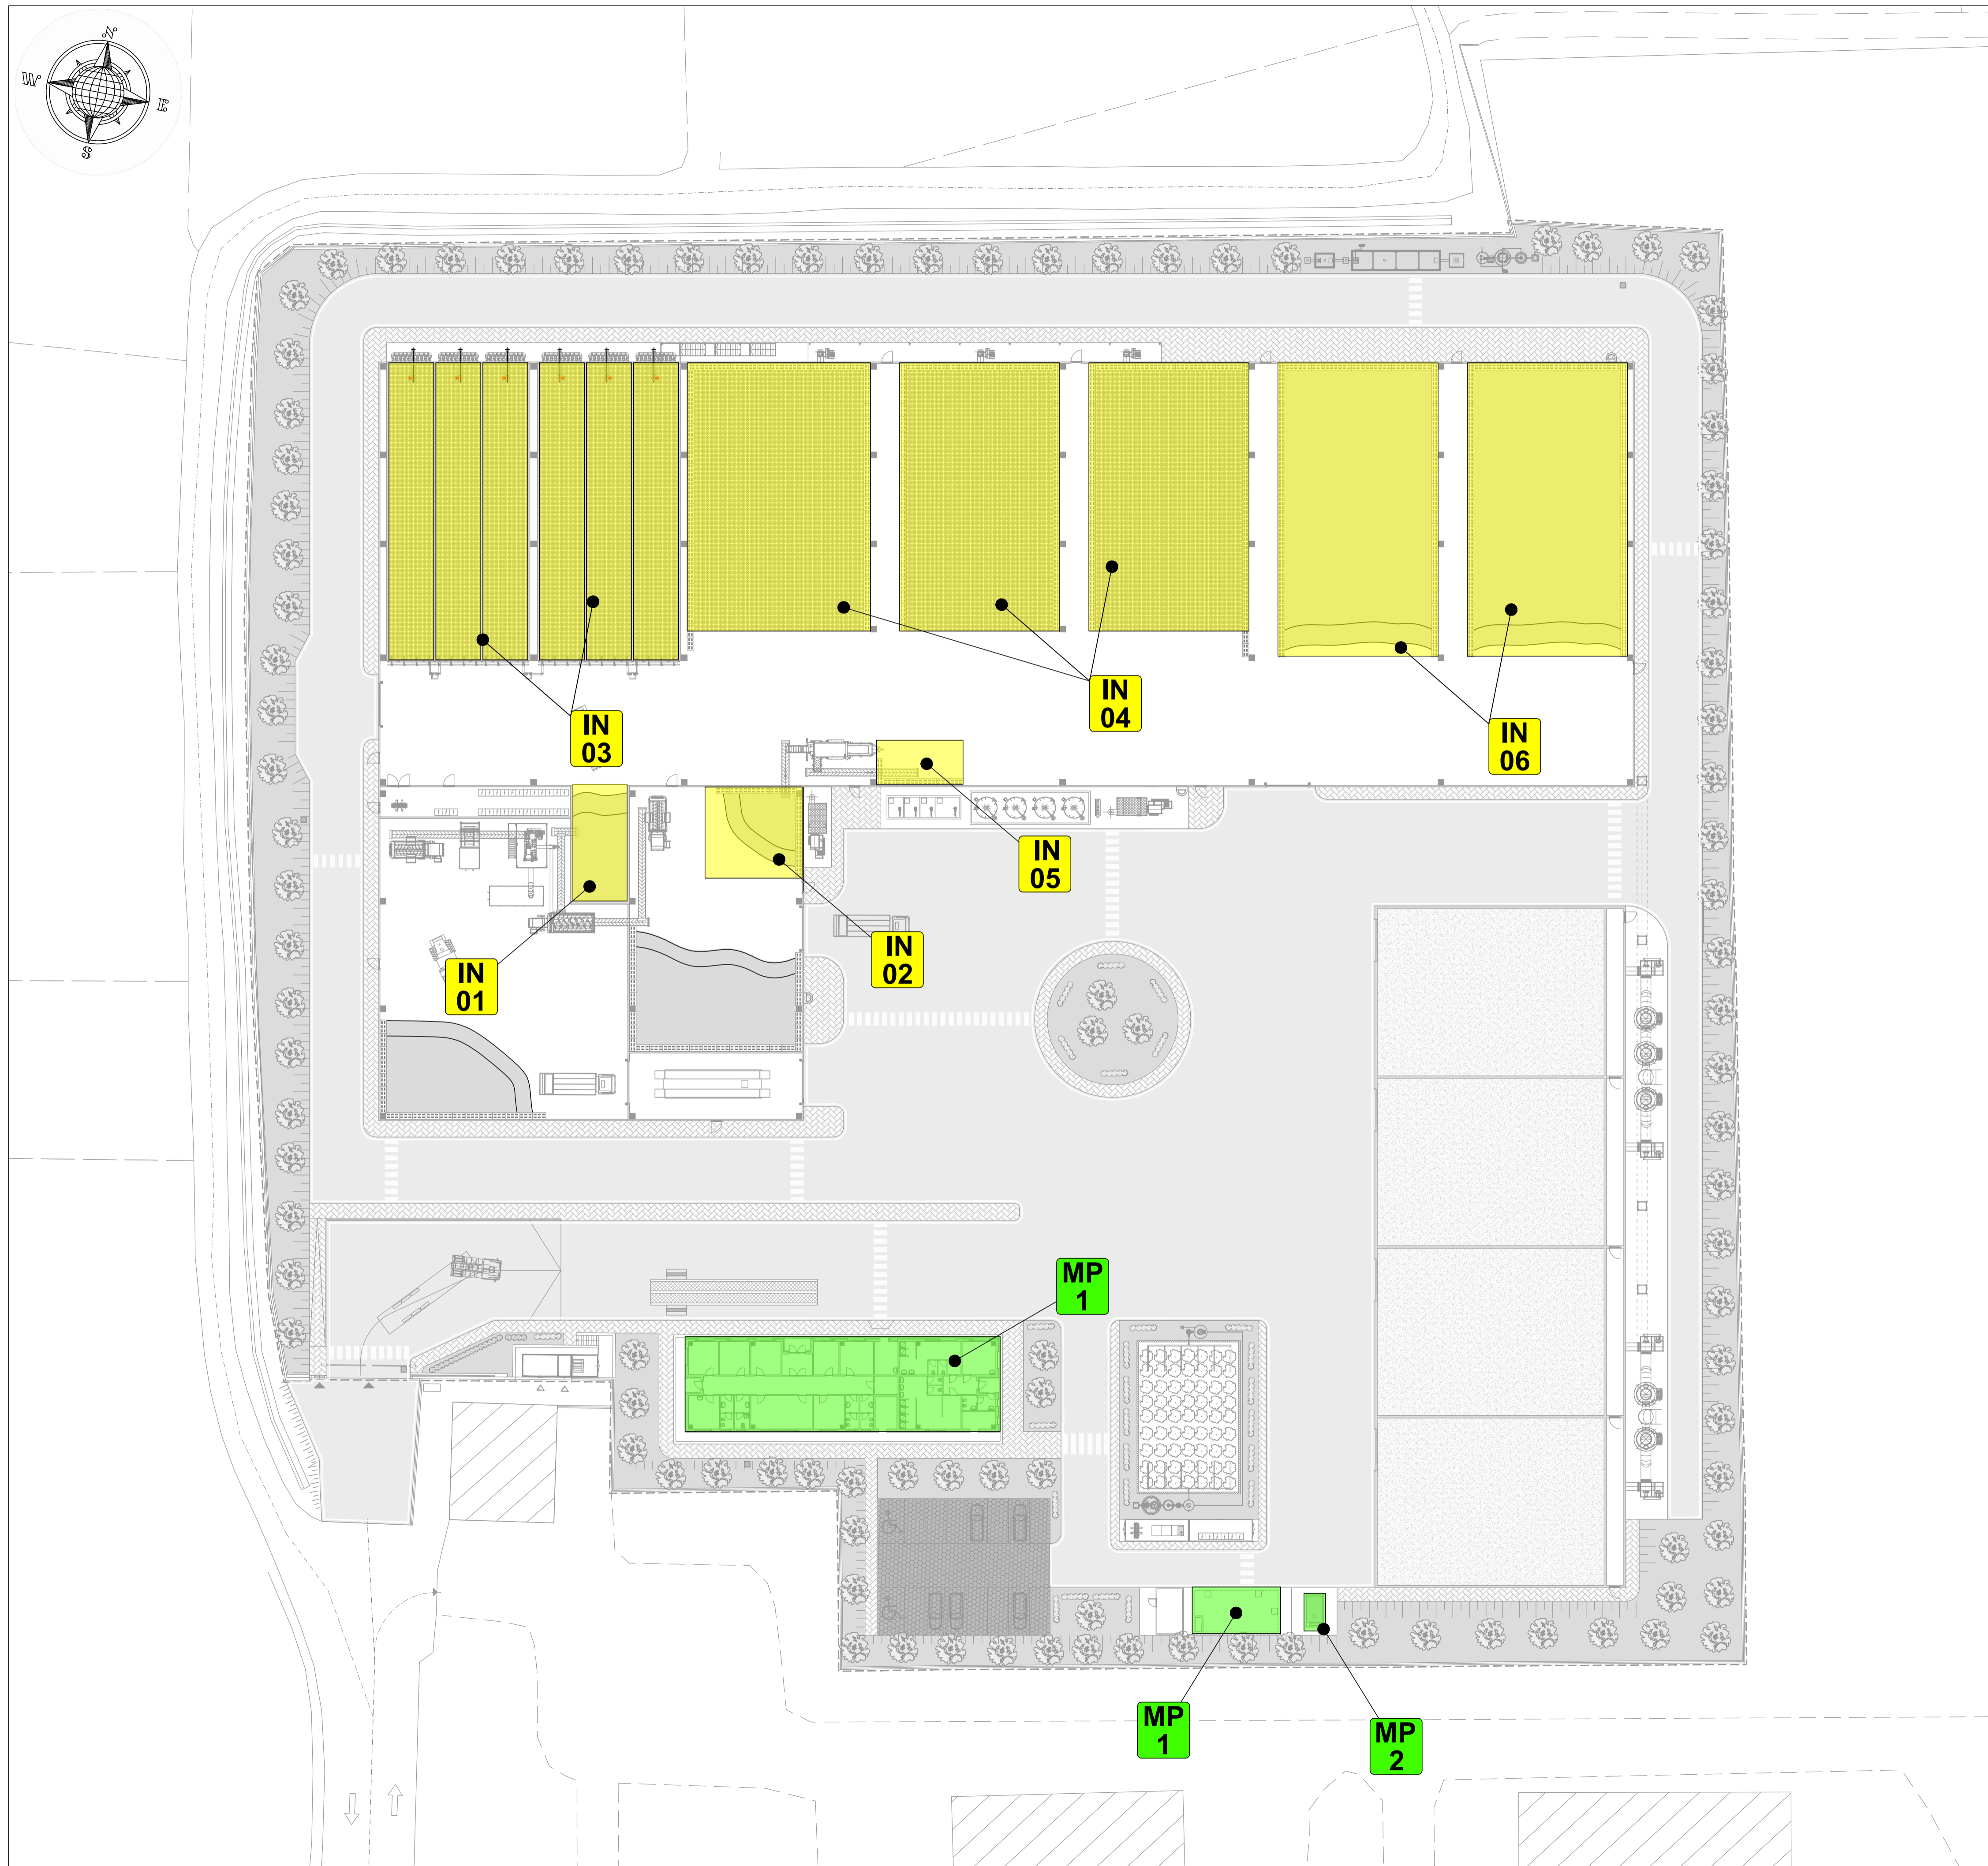

AREE STOCCAGGIO MATERIE PRIME:

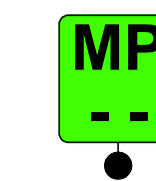

- MP01 - MAGAZZINO E AREA UFFICI
- MP02 - CARBURANTE
- MP03 - RISERVA IDRICA

AREE INTERNE DI LAVORAZIONE:



- IN01 - ACCUMULO MISCELA PRONTA
- IN02 - ACCUMULO SOVVALLI CELLULOSICI
- IN03 - BIOCELLE
- IN04 - PLATEE VENTILATE
- IN05 - ACCUMULO COMPOST VAGLIATO
- IN06 - STOCCAGGIO COMPOST



REGIONE CAMPANIA
GIUNTA REGIONALE
DELLA CAMPANIA



PROGETTAZIONE E REALIZZAZIONE DEI LAVORI RELATIVI ALLA COSTRUZIONE DI UN IMPIANTO PER IL TRATTAMENTO DELLA FRAZIONE ORGANICA PROVENIENTE DALLA RACCOLTA DIFFERENZIATA DEI RSU NEL COMUNE DI MARIGLIANO (NA).
PROCEDURA N. 3487/AP/2022 - CUP: B96G17000900001 - CIG: 935815951B
PROGETTO DEFINITIVO



IMPRESA CAPOGRUPPO:



INFRA TECH
Consorzio Stabile S.C. A R.L.
con sede legale in MILANO
P.zza Quattro Novembre n. 7
Tel: 0815621498
gare@pec.infratech.it

SUB RAGGRUPPAMENTO DI PROGETTISTI:

CGE S.r.l.
Via A. Togni, 11
Roma (RM)
Tel: 06-64012749/50
cge@cgeonline.it

CUBE S.r.l.
Via Filippo Turati n.2 San
Benedetto del Tronto (AP)
Tel: 0735-431388
cube@pec.cubefirst.it

DRISALDI ASSOCIATI
Via della Madonna alta n. 138/A
Perugia
Tel: 07532364
gianni.driscaldi@ingpec.eu

Prof. Ing. GIOVANNI PERILLO
Viale XXI Luglio n.2 - Sessa Aurunca (CE)
Tel: 081-6089941
giovanni.perillo.gare@pec.it

Dott. Geol. PASQUALE MANARA
Via Feneclate 23 - Roma (RM)
Tel: 329-2637712
pasqualemanara@epap.sicurezzaepostale.it

ELABORATO:

PROCESSO DI TRATTAMENTO
Planimetria aree stoccaggio materiali e aree di lavorazione

CODIFICA							
prog.	tipo elab.	argomento	progress.	revisione	data	scala	plot
DEF	EGR	PRO	013	A	02/23	1: 400	A1

rev	data	descrizione	redatto	approvato
a	02/23	Emissione	DF	CGA
b	-	-	-	-
c	-	-	-	-
d	-	-	-	-
e	-	-	-	-