

AVERSA

STRADA STATALE (BIS APPA)

VIALE DI ACCESSO

F1

VIALE DI ACCESSO

VIA DANTE ALIGHIERI

VIA DANTE ALIGHIERI

NAPOLI

### COMUNE DI SANT'ANTIMO (NAPOLI)


COMMITTENTE: KEDRION S.P.A.  
IMMOBILE SITO IN: S.S. N°7 BIS KM 19.53 - 80029 SANTANTIMO (NA)

Realizzazione di struttura per appoggio torre evaporativa


#### SEGNALAZIONE CERTIFICATA INIZIO ATTIVITA'

Tavola:	ELABORATI TECNICI	DOCUMENTI GENERALI
03	ELABORATI:	
SCALA: VARIE	- PLANIMETRIA GENERALE STATO FUTURO	
DATA: Febbraio 2024	- ZONA D'INTERVENTO STATO FUTURO	



IL PROGETTISTA  
ing. Nicola Verde



ASS.	DATA	DESCRIZIONE	REDATTO	PROGETTATO	VERIFICATO	ACQUIRITO	APPROVATO

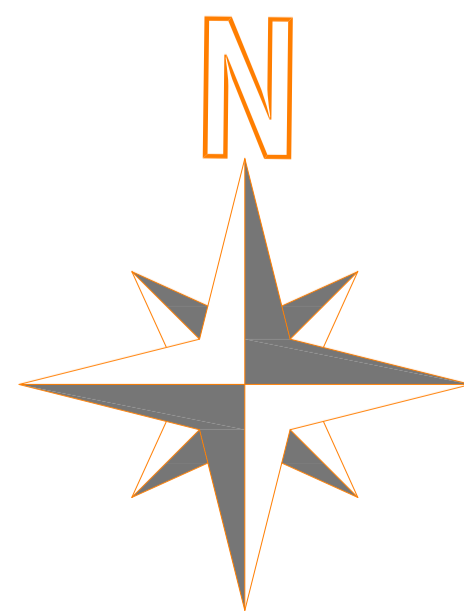

PLANIMETRIA GENERALE - STATO FUTURO - SCALA 1:500

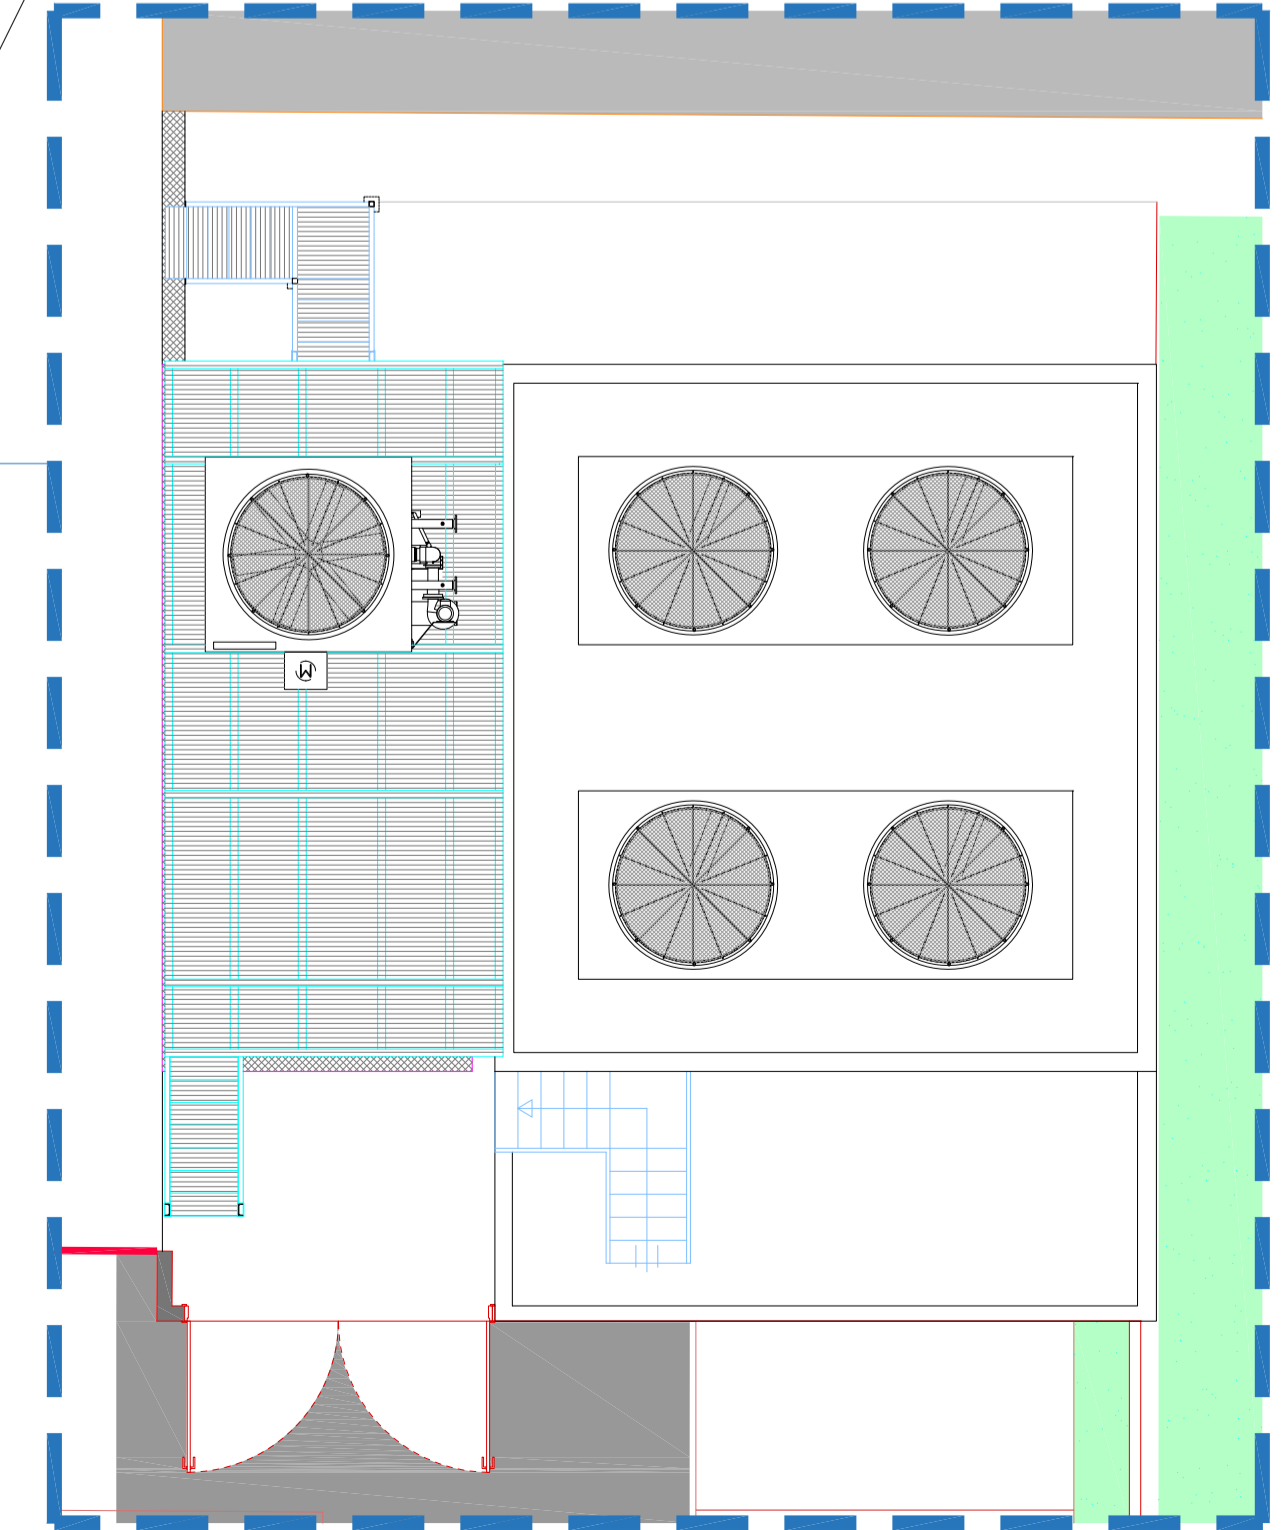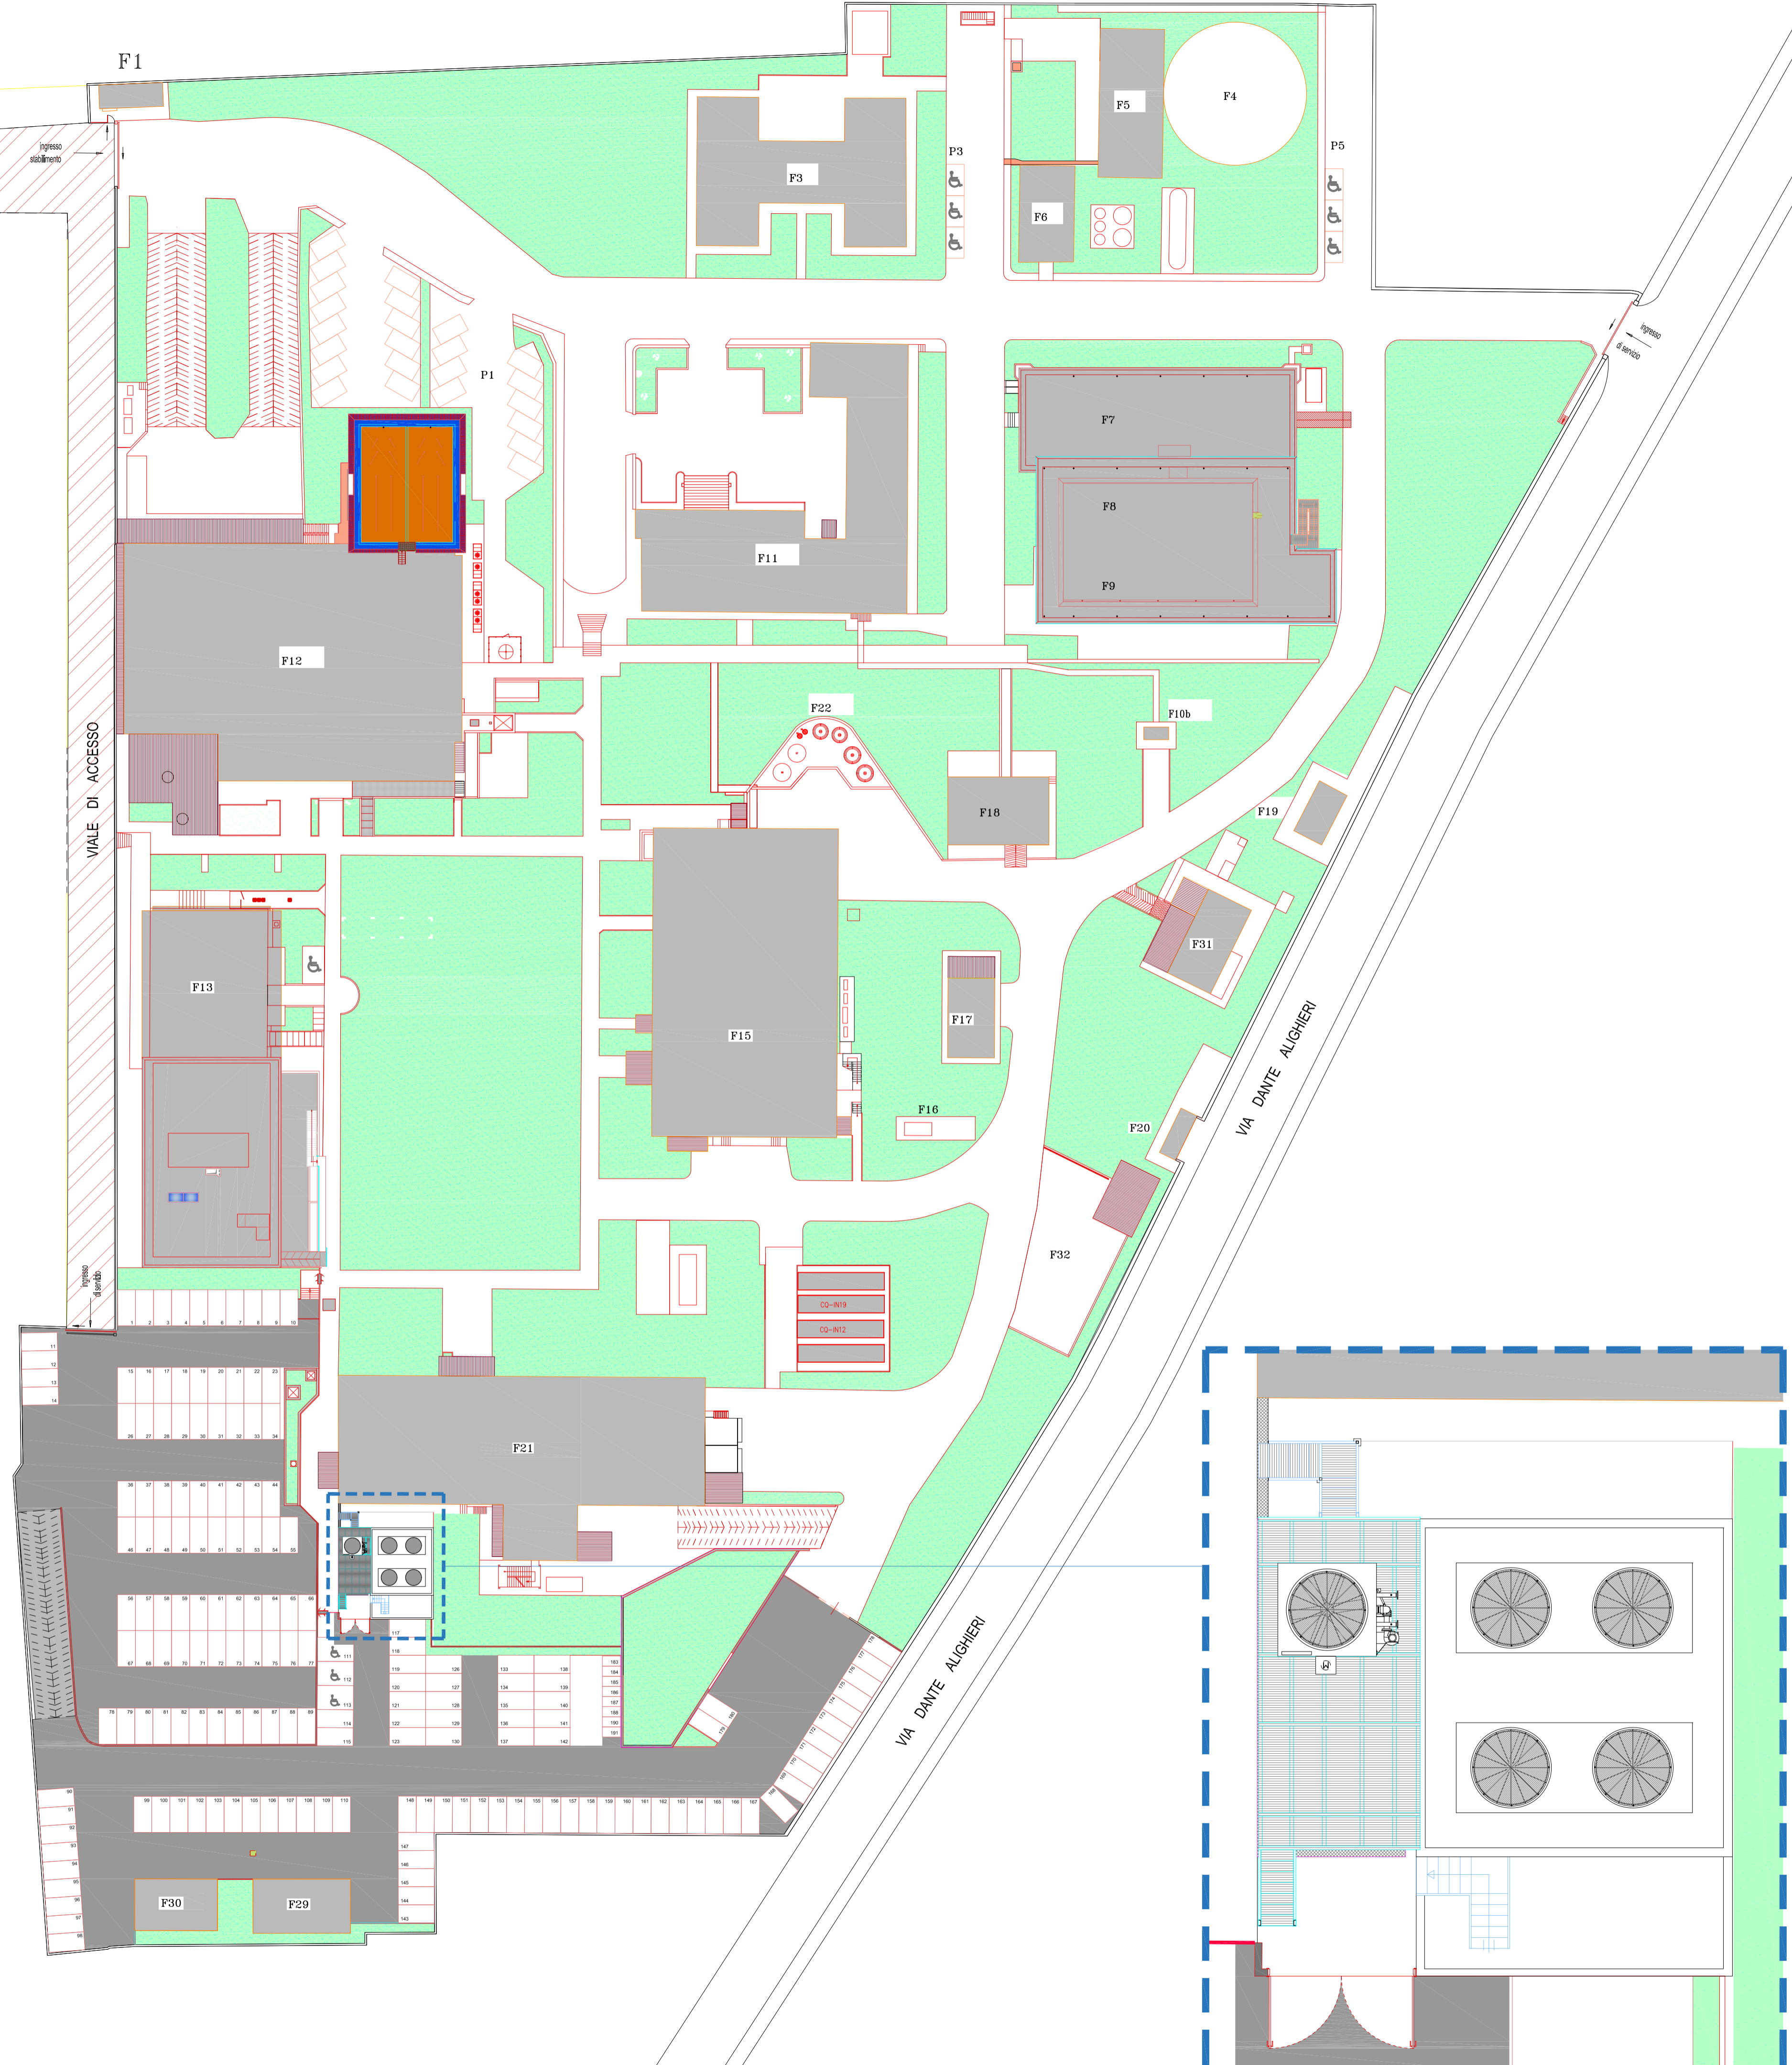

ZONA DI INTERVENTO STATO FUTURO - SCALA 1:100